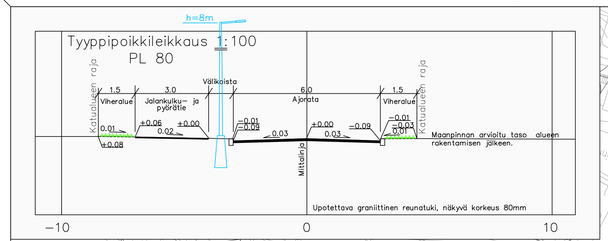

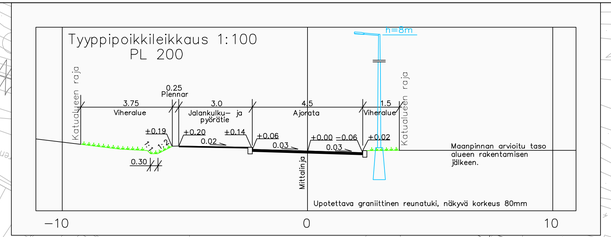

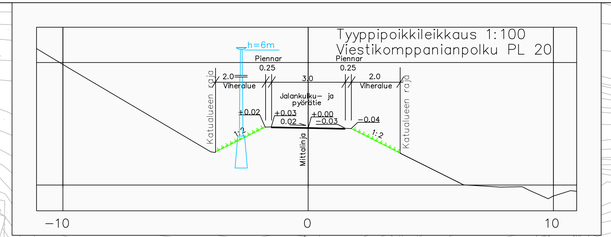

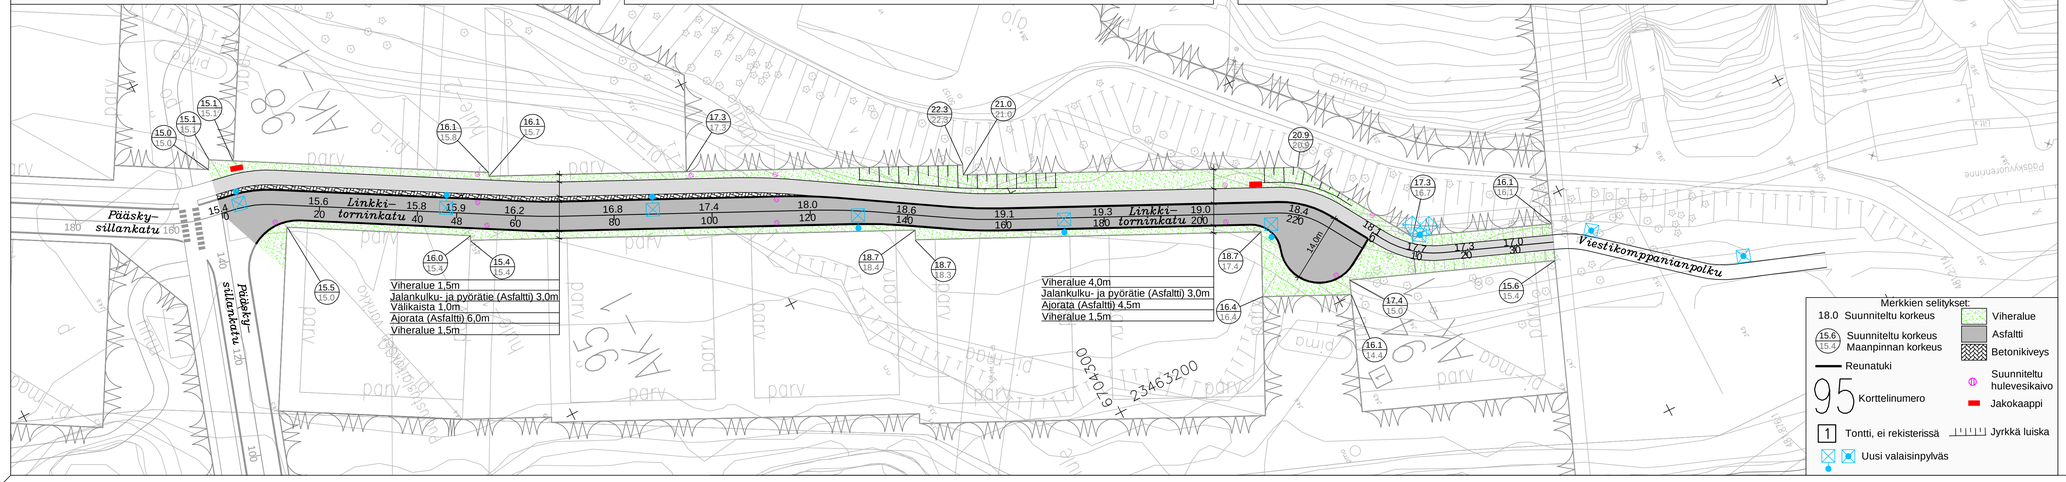

Koordinaattijärjestelmät:
Taso X,Y: ETRS-GK23
(EUREF-FIN)
Korkeus Z: N2000

HYVÄKSYNYT:
YRAN PUOLESTA:

KAUPUNGINOSA: PÄÄSKYVUORI
ASEMAKAAVA: 17.6.2017 (30/2009)
DIARINNUMERO: 441-2016
LIIKENNESUUNNITELMA: L 9101 001
KATULUOKKA: 5

KORVAA PIIRUSTUKSEN:
KORVAA OSITTAIN PIIRUSTUKSEN:

KORVATTU PIIRUSTUKSELLA:
KORVATTU OSITTAIN PIIRUSTUKSELLA:

TUNN.	MUUTOS TAI TÄYDENNYS	PÄIVÄYS	SUUNNIT./PIRT.	TARK./HYV.

TURUN KAUPUNGIN YMPÄRISTÖTOIMIALA
KAUPUNKISUUNNITTELU
SUUNNITTELUYKSIKKÖ

Puolalankatu 5
20100 Turku
etunimi.sukunimi@turku.fi
puh 02-330 000
fax 02-330 5050

KOHDE
LINKKITORNINKATU
VIESTIKOMPPANIANPOLKU
Pääskyvuori 94/1 kohdalla

SISÄLTÖ
KATUSUUNNITELMA

SUUNNITTELIJA	SUUNNITTELUAVUSTAJA	TARKASTANUT	MITTAKAAVA
		Kari Linnakoski	1:500

PÄIVÄYS	HYVÄKSYJÄ	PIRUSTUSNUMERO	MUUTOS
	Matti Salonen SUUNNITTELUPÄÄLLIKKÖ	K 9102 001	

DESTIA
Infrasuunnittelu

PÄIVÄYS	SUUNNITTELIJA
27.9.2017	Hannu Leino
	PROJEKTIPÄÄLLIKKÖ Matti Vuolamo