




PITUUSLEIKKAUS A-A 1:100

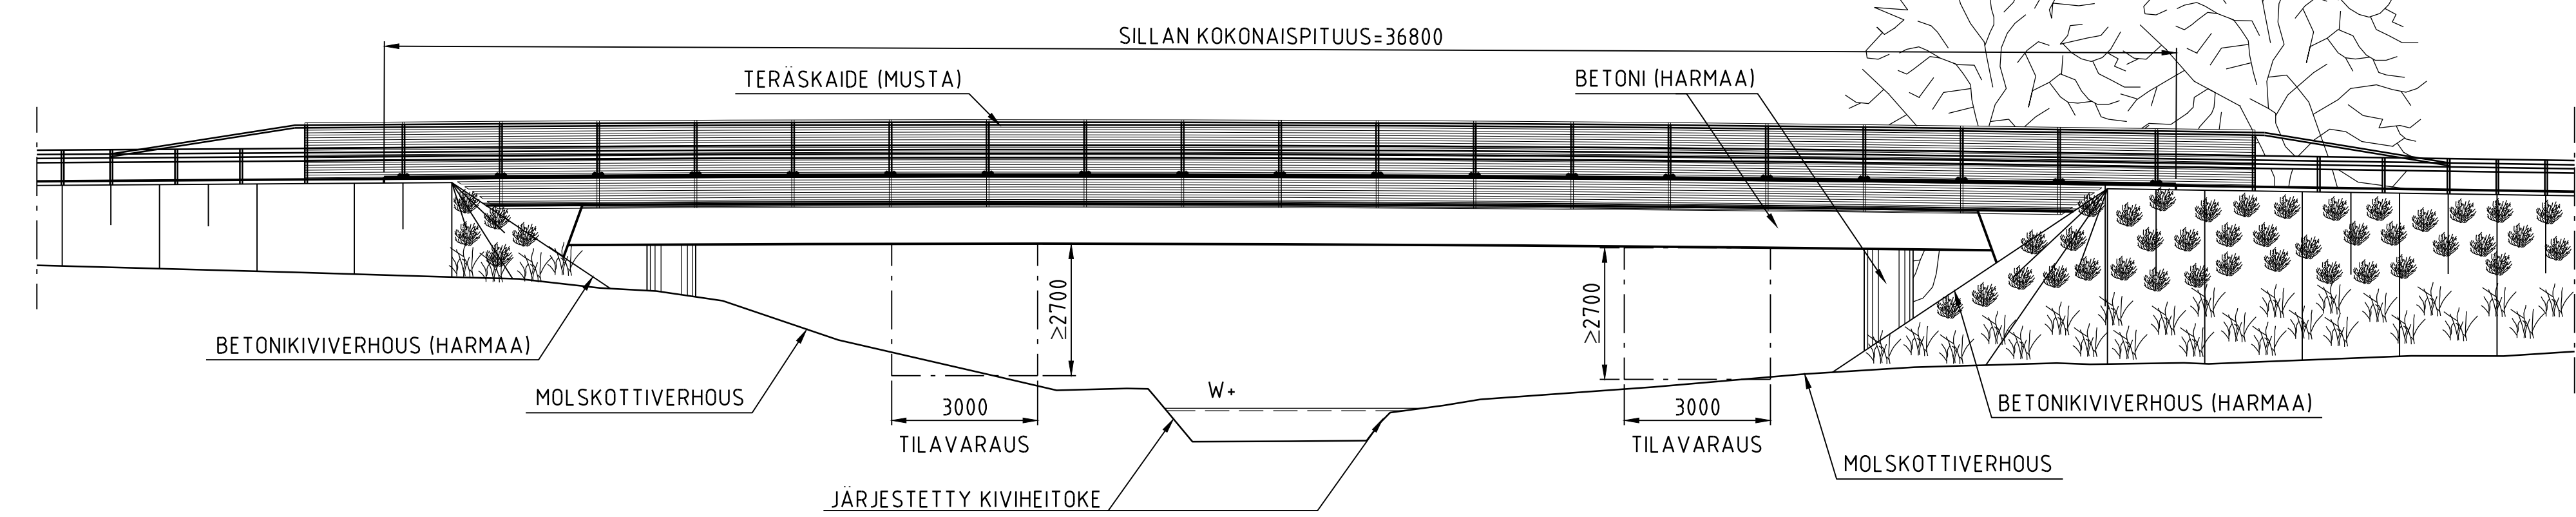

POIKKILEIKKAUS B-B 1:100

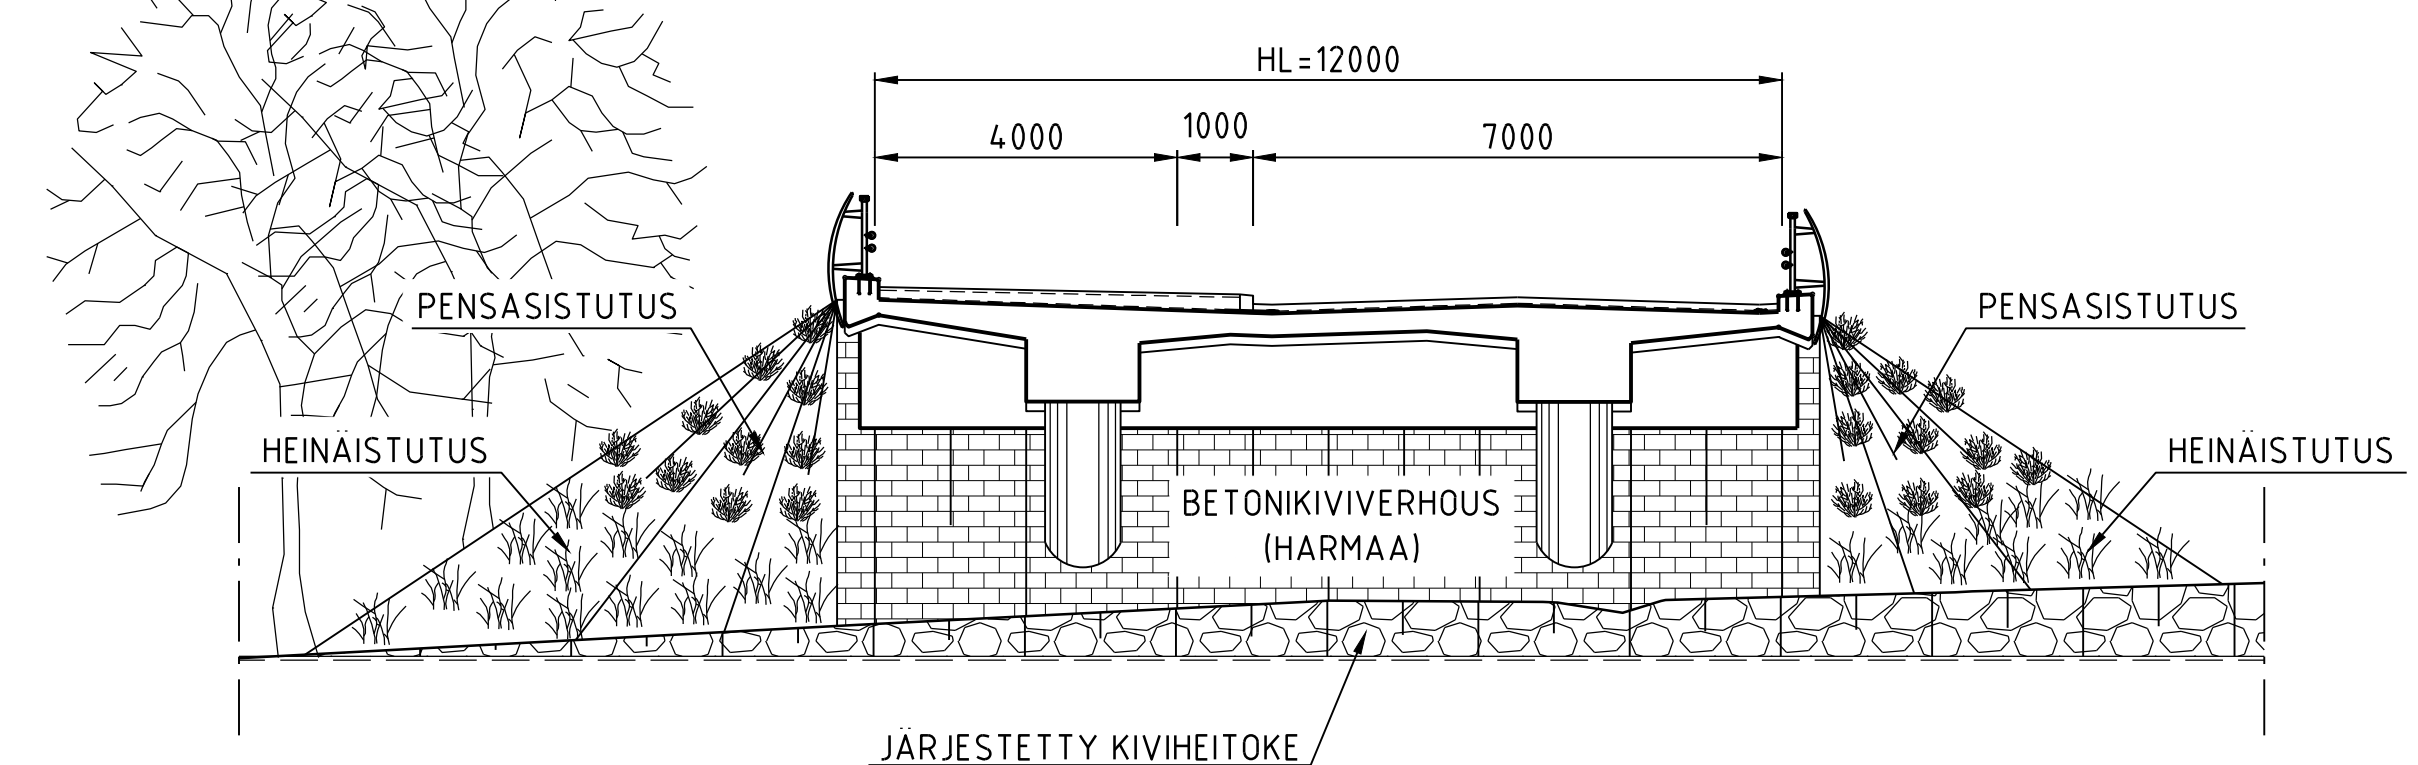

TASOPIIRROS 1:100

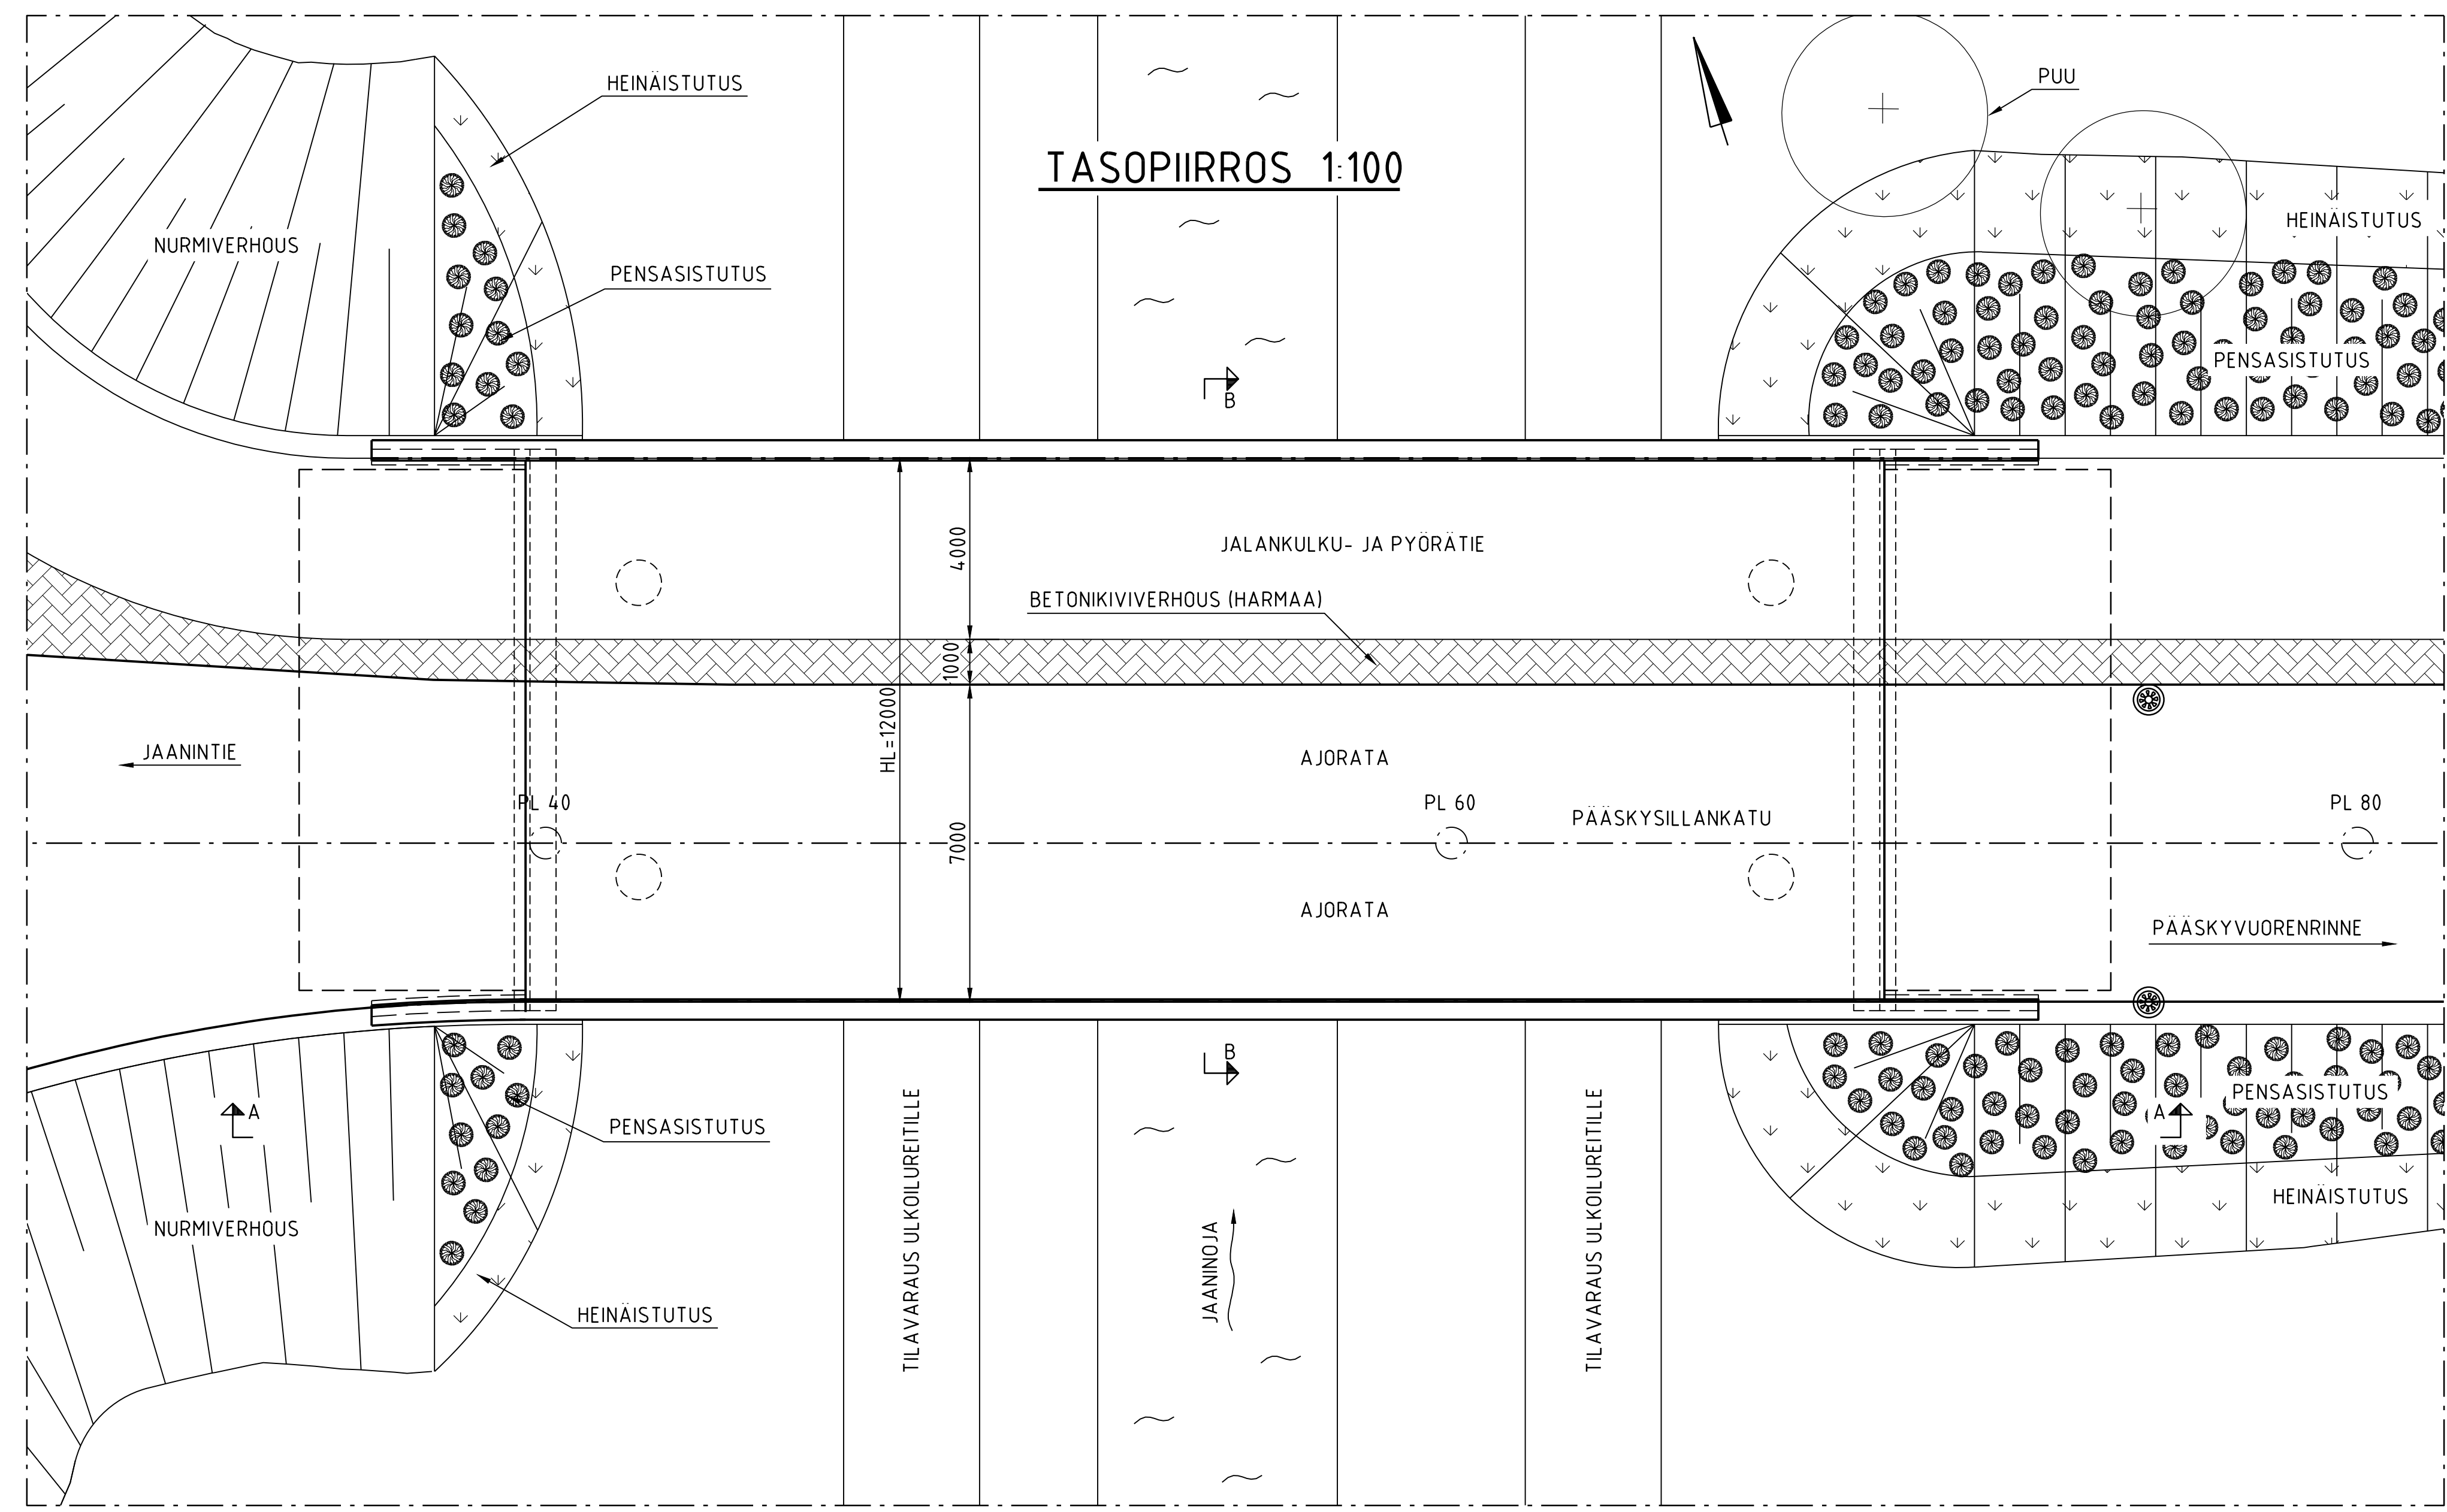

TUNN. MUUTOS TAI TÄYDENNYS PÄIVÄYS SUUNNIT./PIIRT. LUPANUMERO TARK.

TURUN KAUPUNGIN YMPÄRISTÖTOIMIALA		Kauden 5 2016 Turku www.turku.fi	
KAUPUNKISUUNNITTELU		Puh: 02-330 000 Faksi: 02-2624 912	
SUUNNITTELUYKSIKKÖ		SUUNNITTELUYKSIKKÖ	
KOHDE	SUUNNITTELU	SISÄLTÖ	
Pääskysilta		Pääpiirustus	
SUUNNITTELU	SUUNNITTELUVAIHTAJA	TARKASTAJA	MITTAKAAVA
		Heikki Virtanen	1:100
PÄIVÄYS	HYVÄKSYNYT	SUUNNITTELUVAIHTAJA	PIIRUSTUSNUMERO
	Matti Salonen		P 9100 002
SUUNNITTELU		SILLAN TYPPI	
DESTIA		Jännitetty betoninen ulokepalkkisilta (JBU)	
PIIRT.	27.9.2017	Kimmo Kuusela	JM (2,5) x 25,0 x (2,5) m
SUUNN.	27.9.2017	Kimmo Kuusela, Kimmo Julku	HL 12,0 m
TARK.	27.9.2017	Matti Mikkonen	WNOUS 0 gon
GEOSUUNN.	27.9.2017	Jarmo Korjus	KUORMA LMT, LM3/ 5.9.2014