







- MERKINTÖJEN SELITYKSET**
- Suunnittelualueen raja
  - Suojelualue. Metsälain 10 §:n tarkoittamien monimuotoisuuden kannalta erityisen tärkeä elinympäristö.
  - Suojelualue. Suojeltava alueen osa, jolla sijaitsee luonnonsuojelun 29§:n mukaisesti suojeltavaksi tarkoitettu luontotyyppi (pähkinäpensaslehto).
  - Istutettava puu
  - Isot kuuset
  - Nykyistä puustoa
  - Pensasistutus
  - Kosteikkoperenna / -heinä
  - Avoin alue (maismapetto / niitty)
  - Havupuuvaltainen metsä
  - Lehtipuuvaltainen metsä
  - Havupuuvaltainen metsä. Virkistysalue, jolla ympäristö säilytetään
  - Pähkinäpensasalue
  - Vesialue - Jaainoja
  - Hulevesikosteikko
  - Nurmetus A3
  - Maisemanurmi 1
  - Niitty / keto
  - Kosteaniitty / tulvaniitty
  - Leikkialue
  - Kenttäkiveys
  - Eroosiosuojus
  - Ojapainanteen verhoilu
  - Nykyinen puistokäytävä
  - Nykyinen polkukerkeistö, kunnostetaan hakemurskekosteikolla
  - Suunniteltu puistokäytävä, kivituhka
  - Luulastopolku, kivituhka
  - Suunniteltu aita (Legi kolmilanka-aita)
  - Nykyinen säilytettävä verkkoaita
  - Suunniteltu verkkoaita
  - Suunniteltu kaide
  - Nykyinen kaide, kunnostetaan
  - Poistettava aita
  - Valaisinpylväs
  - Portti /sisäkäynti
  - Penkki ja roska-astia
  - Kivipaasi (Luulastopolun kaantopaikka)
  - Rumpu
  - Pintavesipainanne
  - Kalliota avautuva näkymä
  - Leikkaus
  - Valaistava alue / kohdevalo
  - Nykyinen rakennus

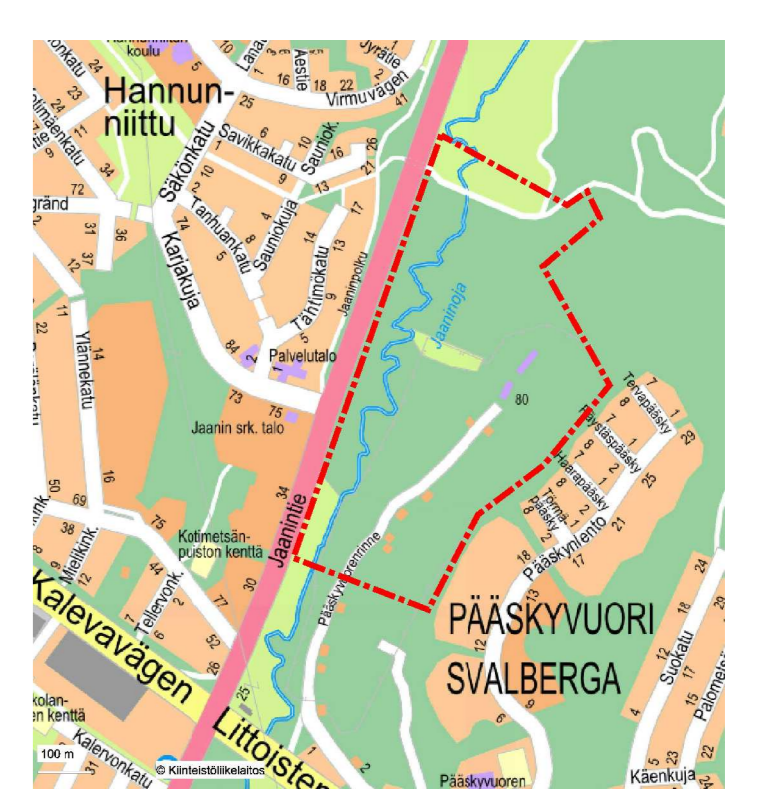

Koordinatit järjestelmät:  
 Taas X, Y ETRS-GK23  
 (EUREF-FIN)  
 Korkeus Z: N2000

HYVÄKSYNTÄ: MÄÄN PUOLESTA:	
KAUPUNKI: ASEMAKAVA: SUUNNITTELU: KATUJENKÄYTTÖ:	ITÄHARJU, KURALA, KOHMO, PÄÄSKYUORI JA VARISSUO 17.8.2017 (30/2009) 441-2016 L. 6059/101, L. 9101/001
KORVAUSPÄÄTÖS: KORVAUSPÄÄTÖS:	
KORVAUSPÄÄTÖS: KORVAUSPÄÄTÖS:	

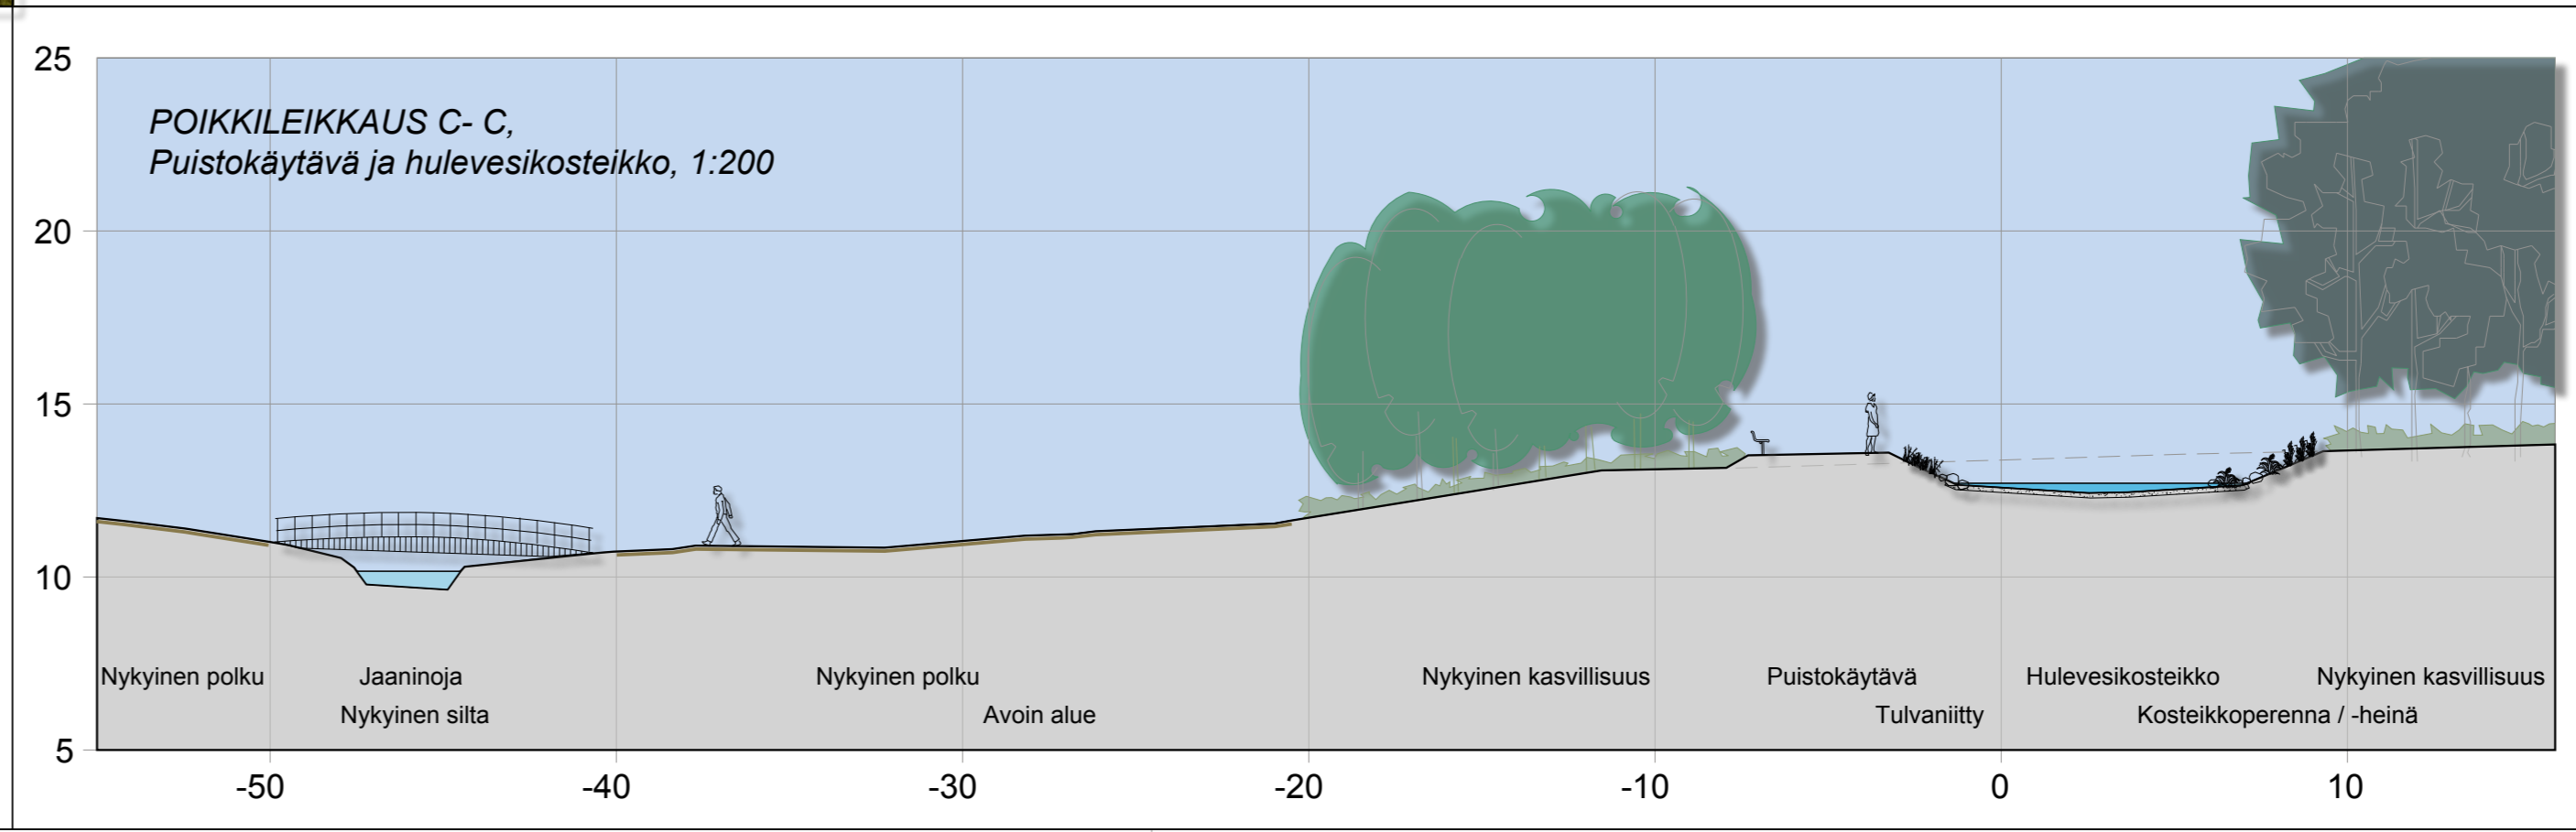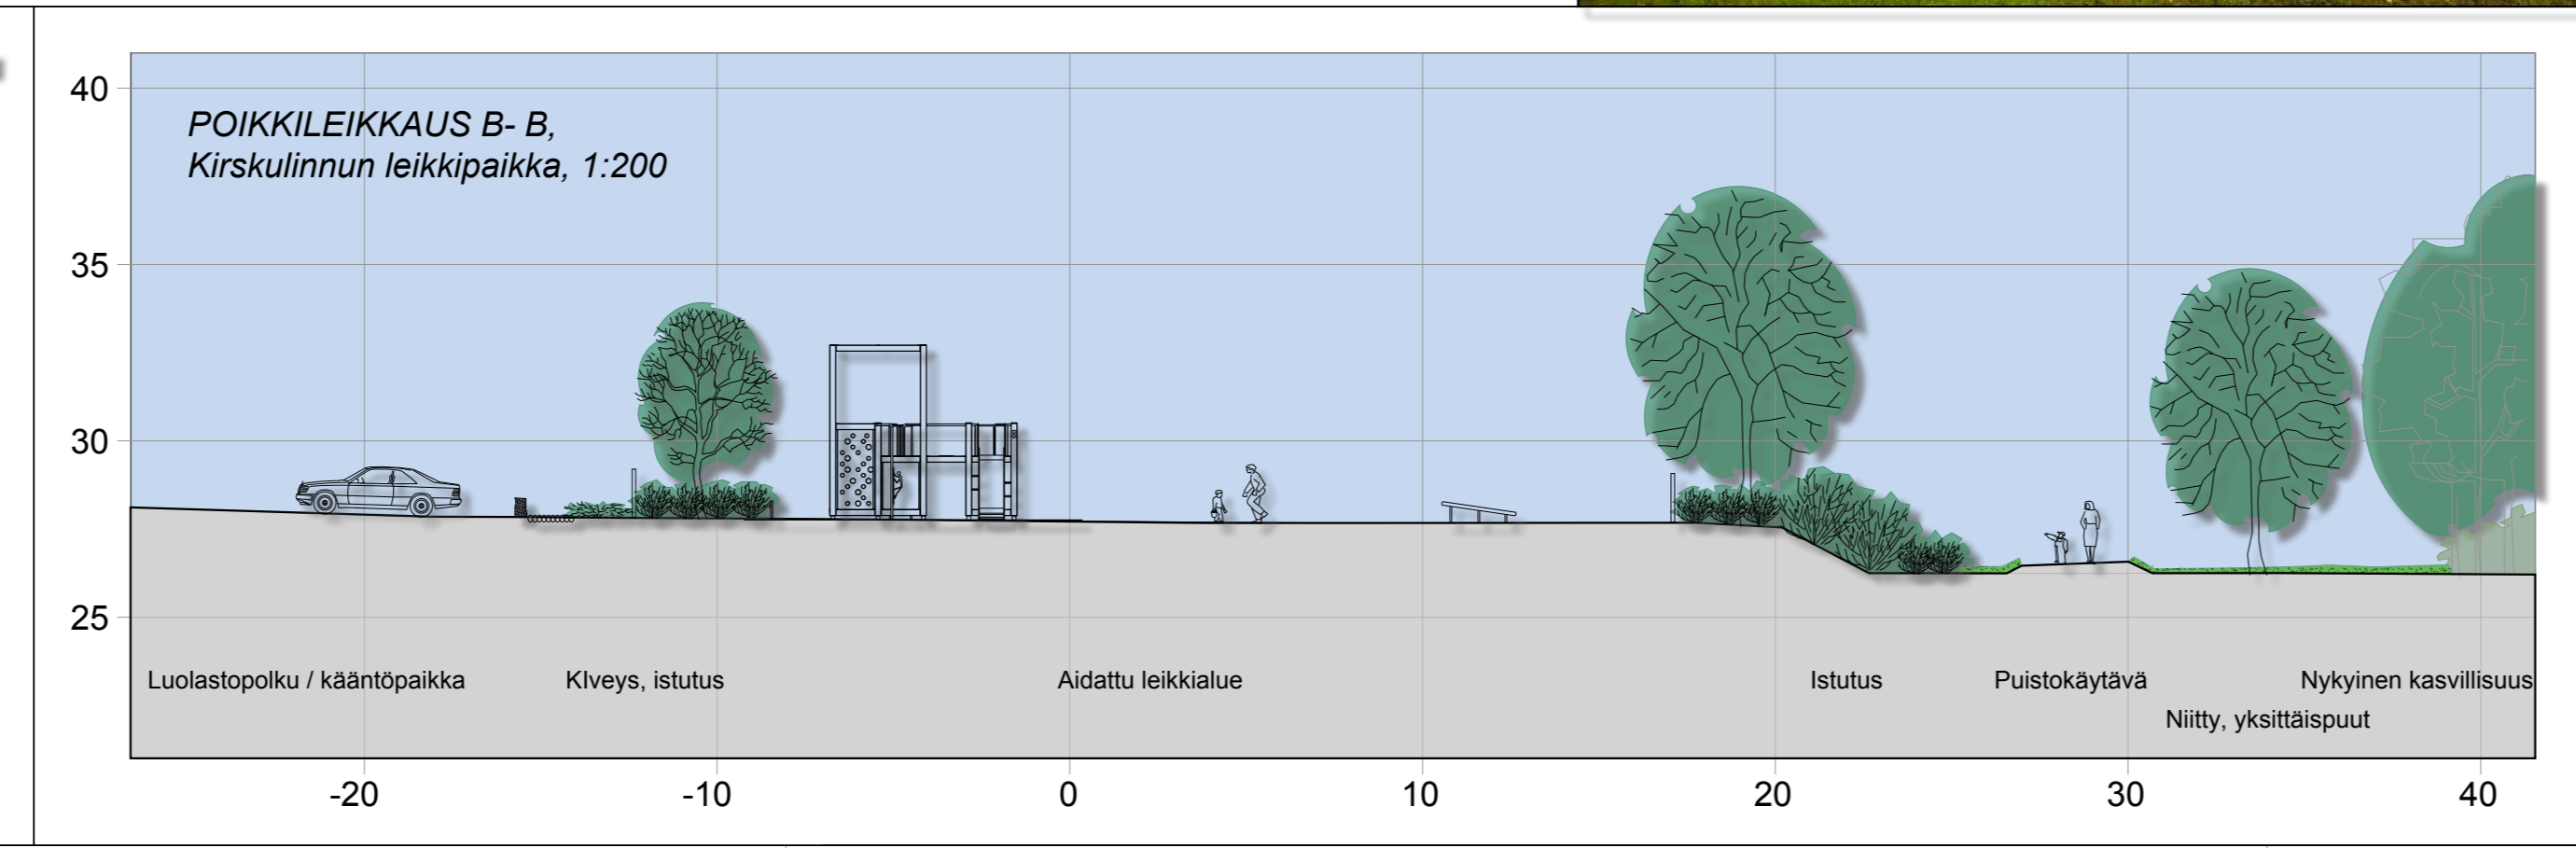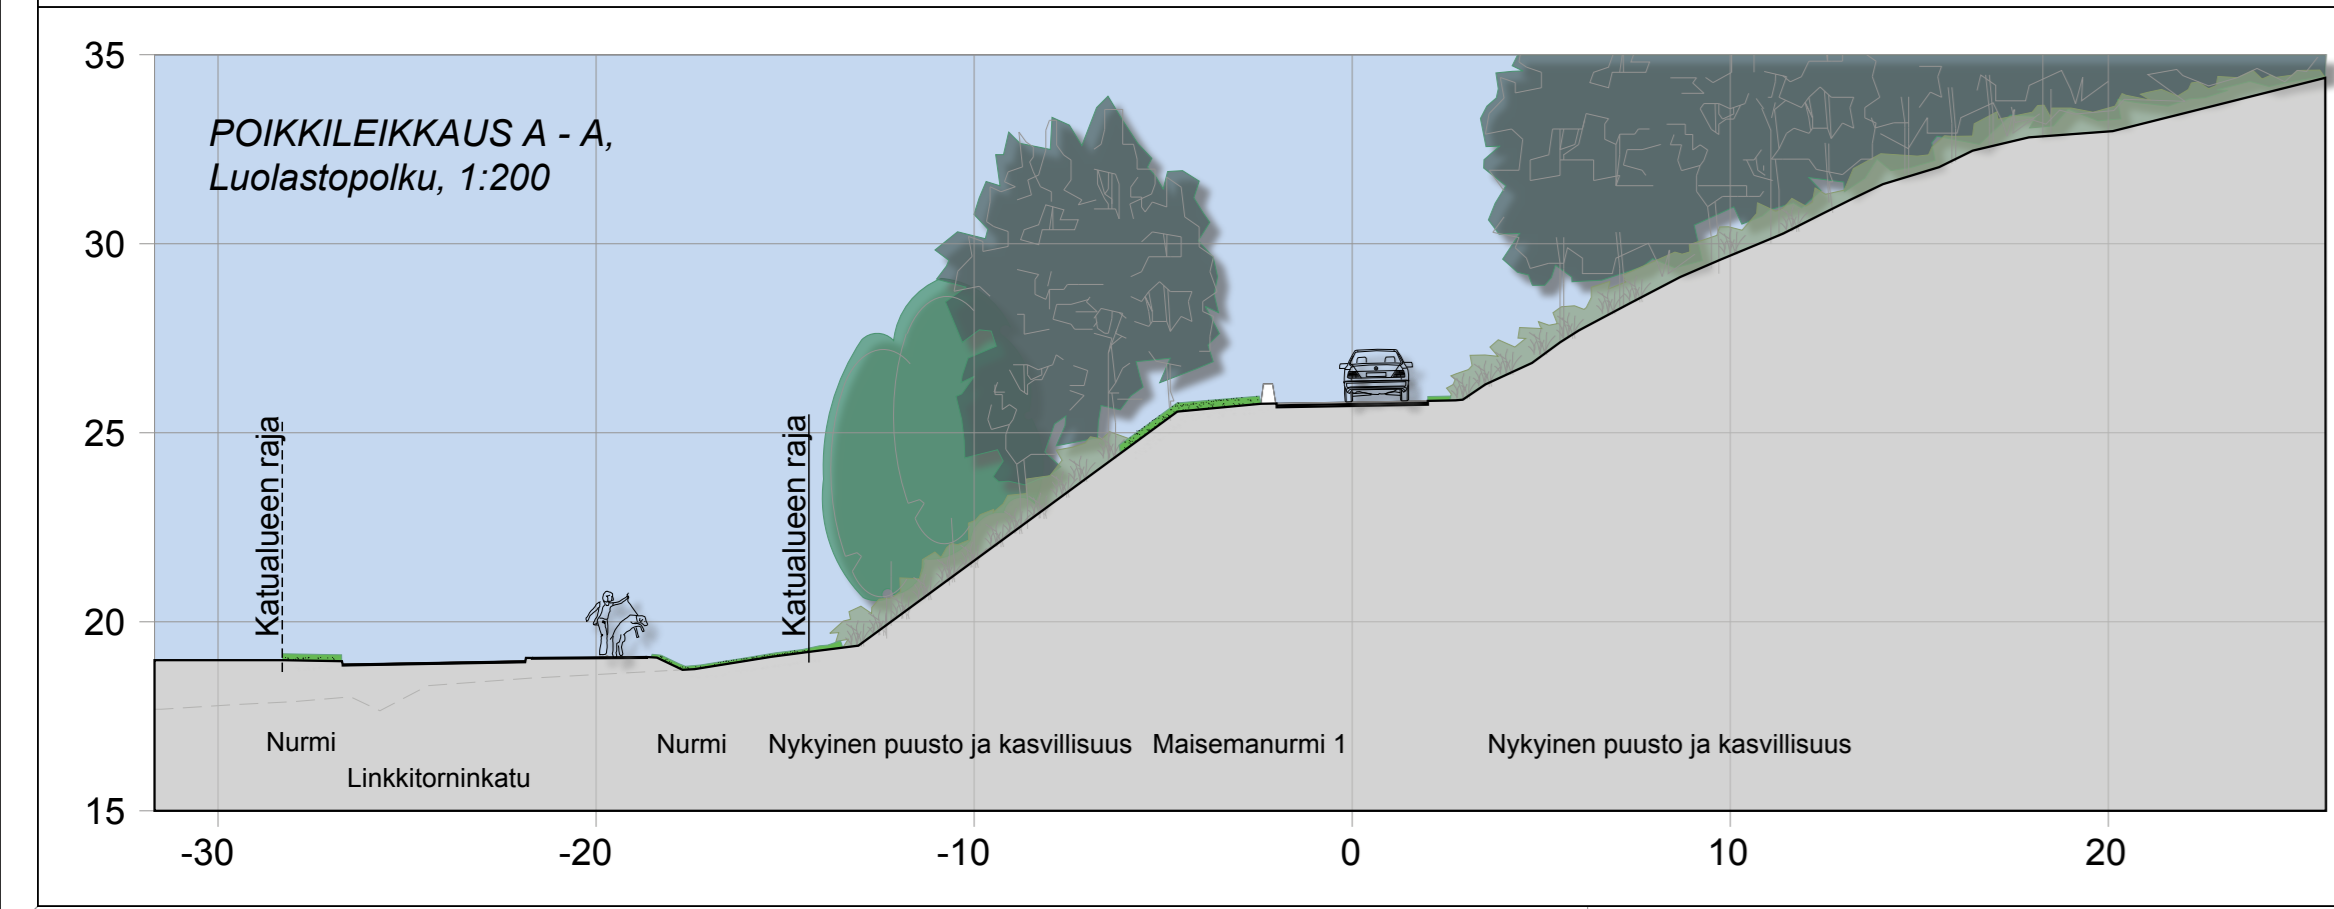

TURUN KAUPUNGIN YMPÄRISTÖTOIMIALA  
**KAUPUNKISUUNNITTELU SUUNNITTELUKSIKKO**

KOVI: Pääskytuoreinne, Jaainlaakso, Luulastopolku, Kirkkulinnun polku, Tykkipolku, Kirkkulinnun leikkipaikka

PIK: Matti Salonen

PROJEKTILIIKKA: Zuzana Hrasko-Johnson

PROJEKTIPÄÄLLIKKÖ: Matti Vuolamo

W 3269 004

27.9.2017