



Asemapiirros 1:500

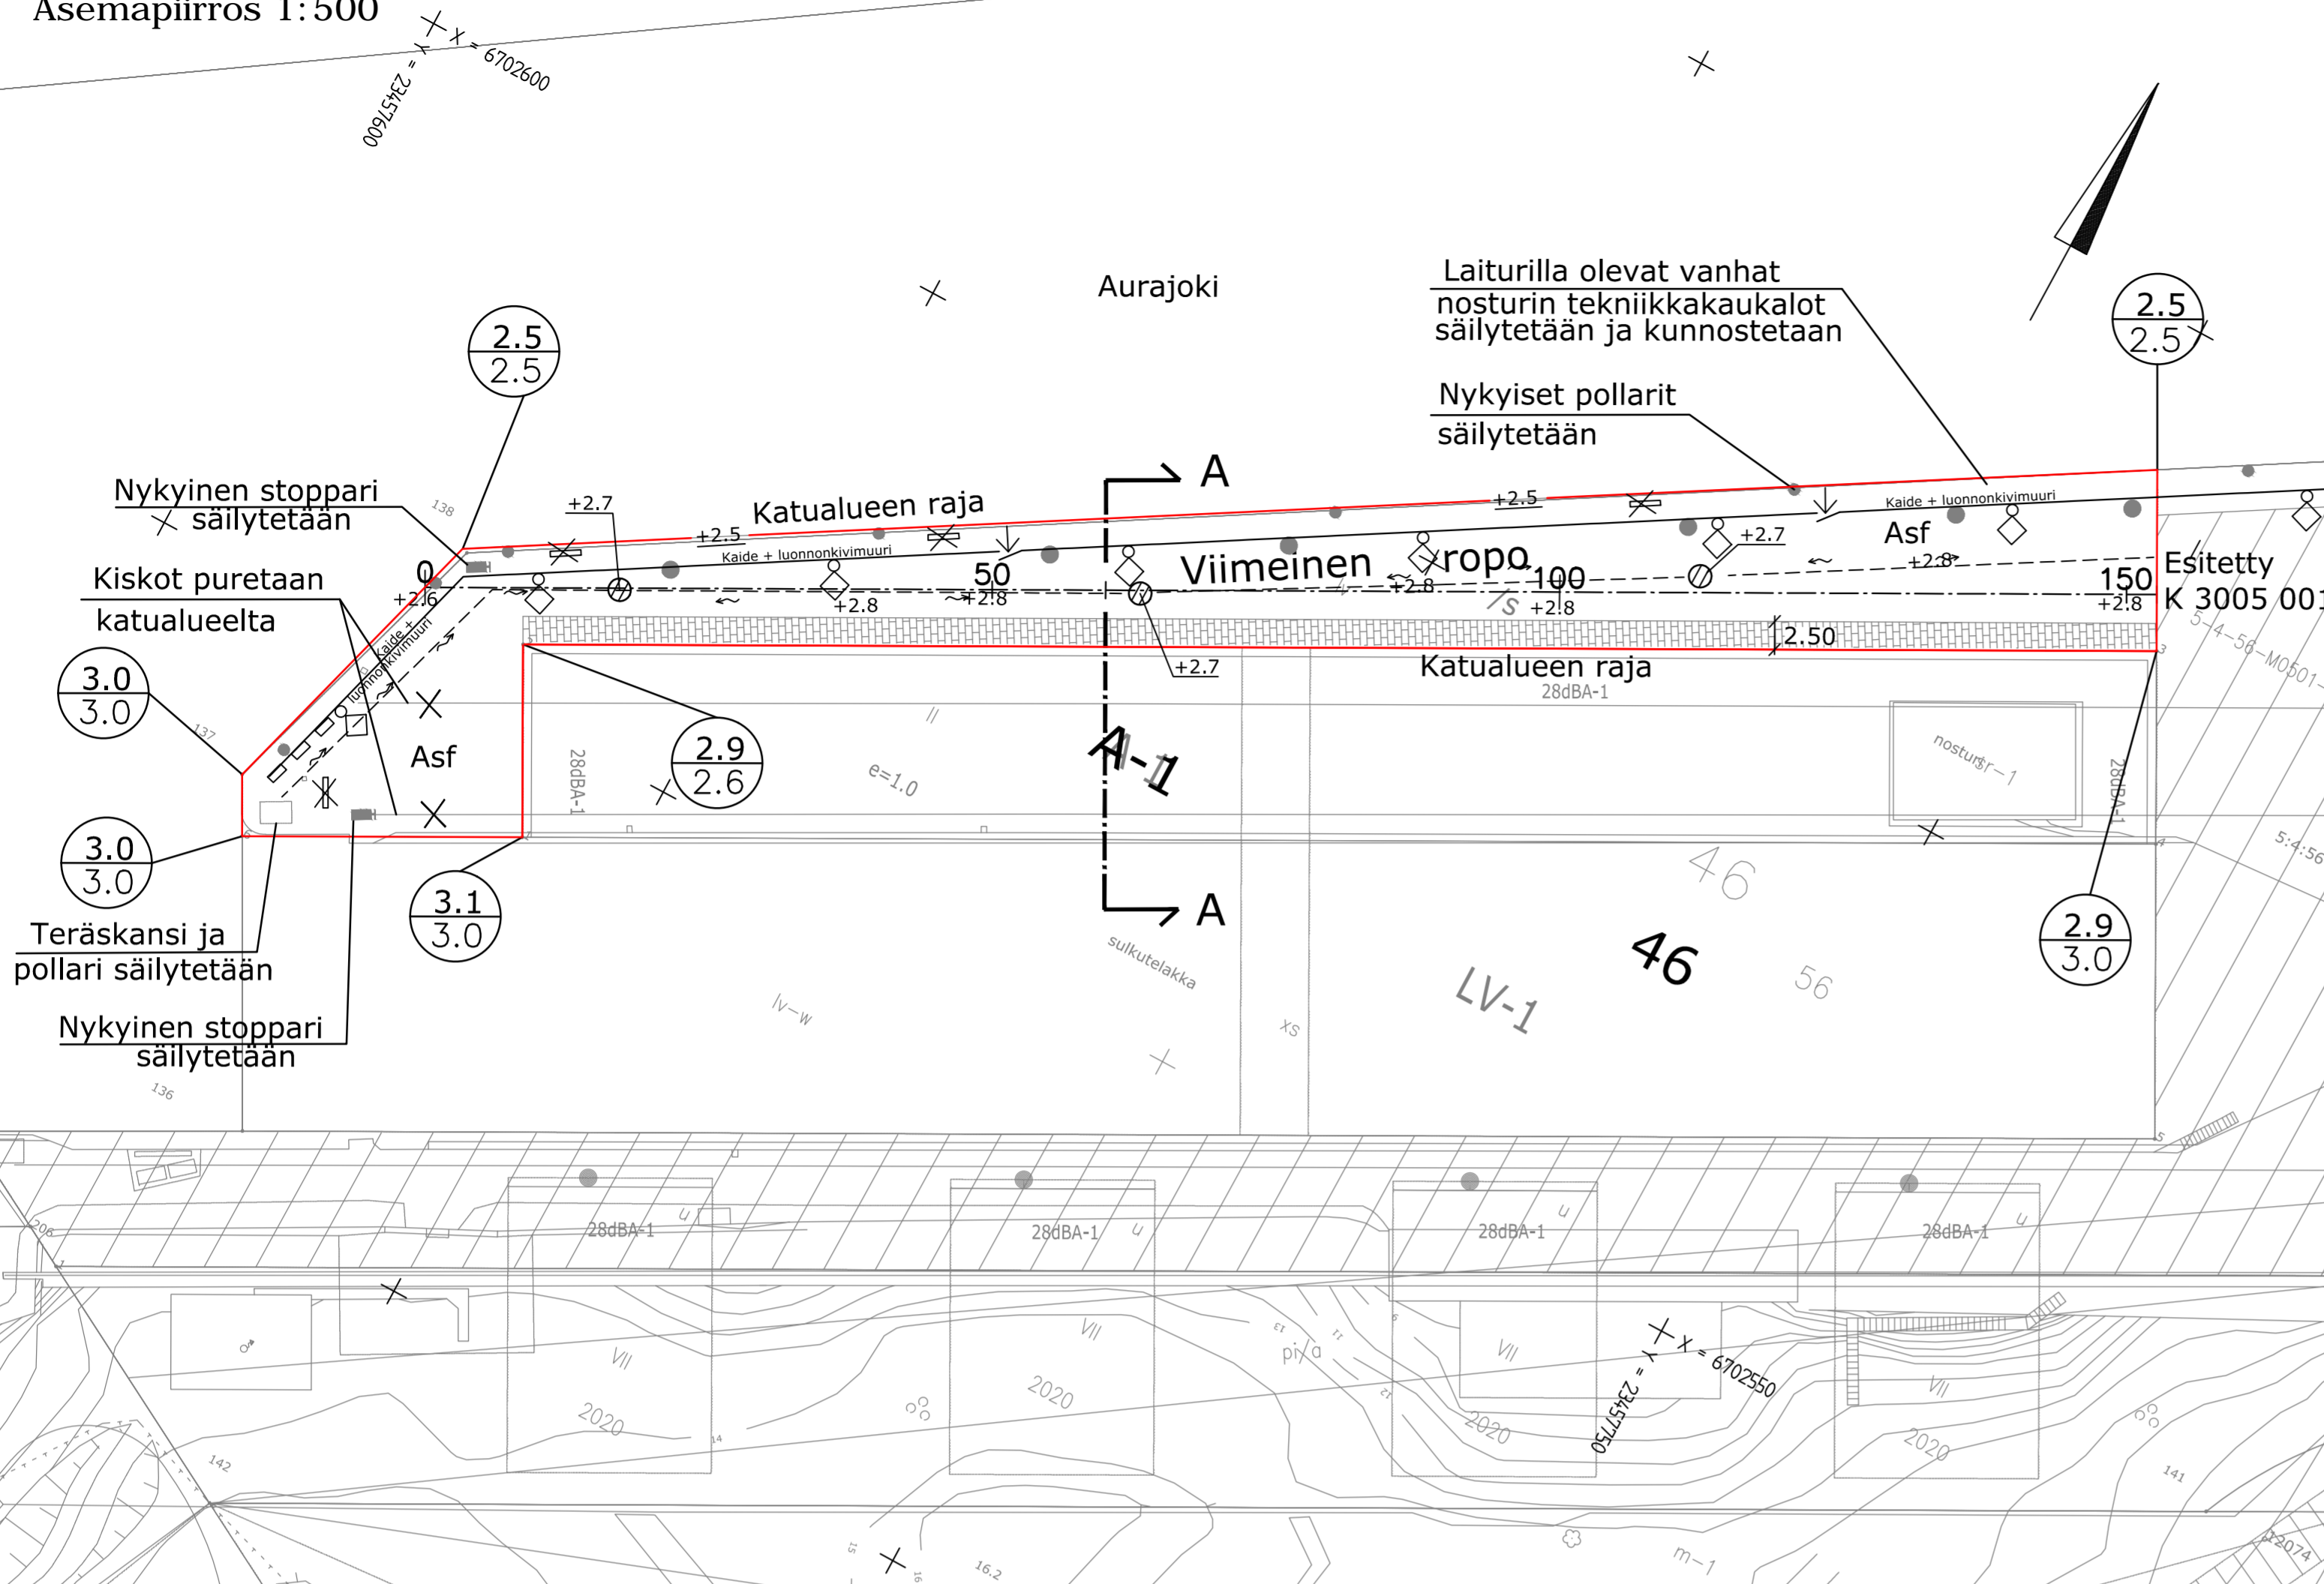

Merkkien selitys:

	betonikiveys		virtaussuunta
	suunniteltu hulevesikaivo		poistettava rakenne / laite
	suunniteltu korkeus		nykyinen korkeus
	nykyinen korkeus		taite
	suunniteltu korkeus		penkki
	nykyinen pollari		kaide + luonnonkivimuuri
	uusi laivojen käyttöön tarkoitettu sähkö- taikka raakavesiliitäntäpiste		portti leveys 2m kaiteessa
	nykyinen stoppari		46 korttelin numero tonnttijako ei rekisterissä
	katuvalaisin		

TYYPPIPOIKKILEIKKAUS A-A PAALU 60 1:100

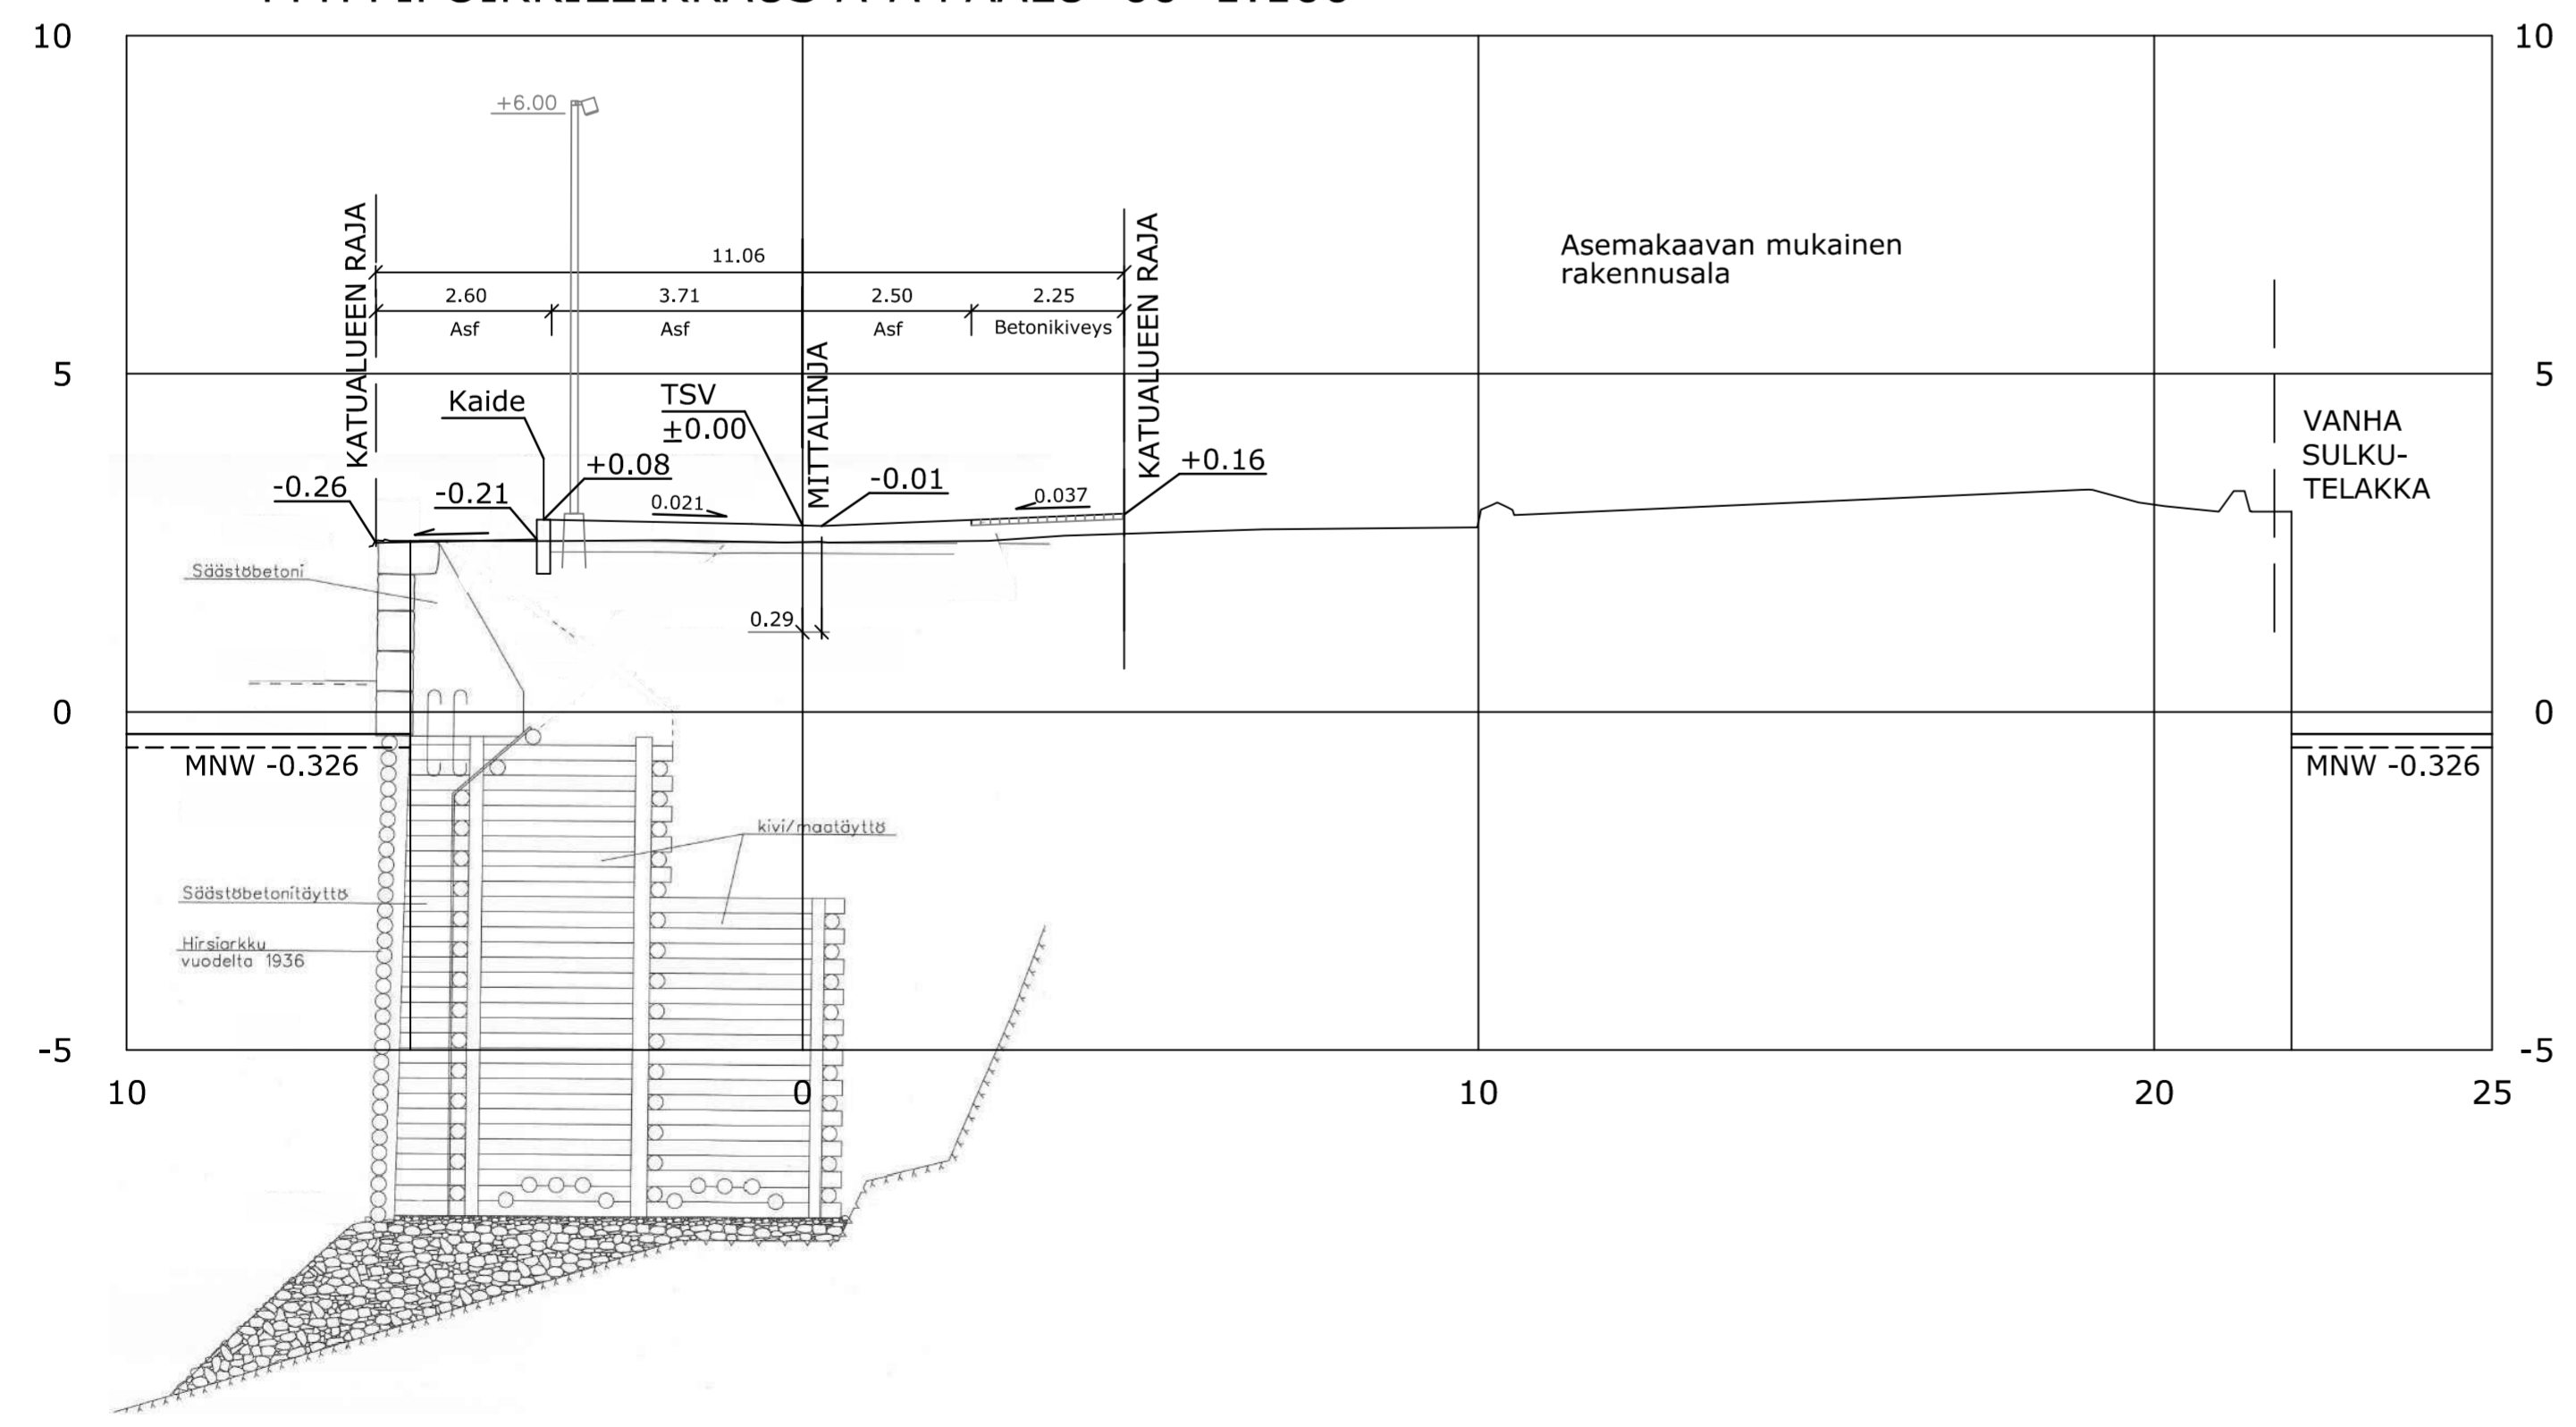

Koordinaattijärjestelmät:
Taso X,Y: ETRS-GK23
Korkeus Z: N2000

HYVÄKSYNYT:
VIRAN PUOLESTA:

KAUPUNGINOSA: V
ASEMAKAAVA HYVÄKSYTTY: 16.6.2008 §157 (41/2005)
DIAARIONUMERO: 11364-2010
LIIKENNESUUNNITELMA: L 3001 024
KATULUOKKA: 5

KORVAA PIIRUSTUKSEN: K 3003 001
KORVAA OSITTAIN PIIRUSTUKSEN:

KORVATTU PIIRUSTUKSELLA:
KORVATTU OSITTAIN PIIRUSTUKSELLA:

TUNN. MUUTOS TAI TÄYDENNYS	PÄIVÄYS	SUUNNIT./PIIRT. LIIKENNESUUNN.	TARK.
----------------------------	---------	--------------------------------	-------

TURUN KAUPUNGIN YMPÄRISTÖTOIMIALA
KAUPUNKISUUNNITTELU
SUUNNITTELUYKSIKKÖ

Puolankatu 5
20100 Turku
etunimi.sukunimi@turku.fi
puh. 02-330 000

KOHDE VIIMEINEN ROPO		SISÄLTÖ KATUSUUNNITELMA	
SUUNNITTELUJA RAMBOLL/JHe	PIIRTÄJÄ RAMBOLL/JHe	TARKASTANUT RAMBOLL/PTn	TARKASTAJA K. Linnakoski
PÄIVÄYS 2.10.2017	SUUNNITTELUPÄÄLLIKKÖ	MITTAKAAVA 1:500, 1:100	PIIRUSTUSNUMERO K 3003 009
RAMBOLL Ramboll Linnankatu 3 a B 20100 Turku puh. 020 755 6940, fax 020 755 6941		RAMBOLL PIIRUSTUSNUMERO 82132617 K3	