


suunnitelma 1

★ = UUSI

Ote liikennesuunnitelmasta	n:o L6187 042
Aninkaistenkadun...	
KAUPUNKIPYÖRÄT LINJA-AUTOASEMA	pvm 14.11.2017 SN/VL
	mittakaava 1:500
	Kilajk
Diario nro: 3911-2017	suunn pääll.

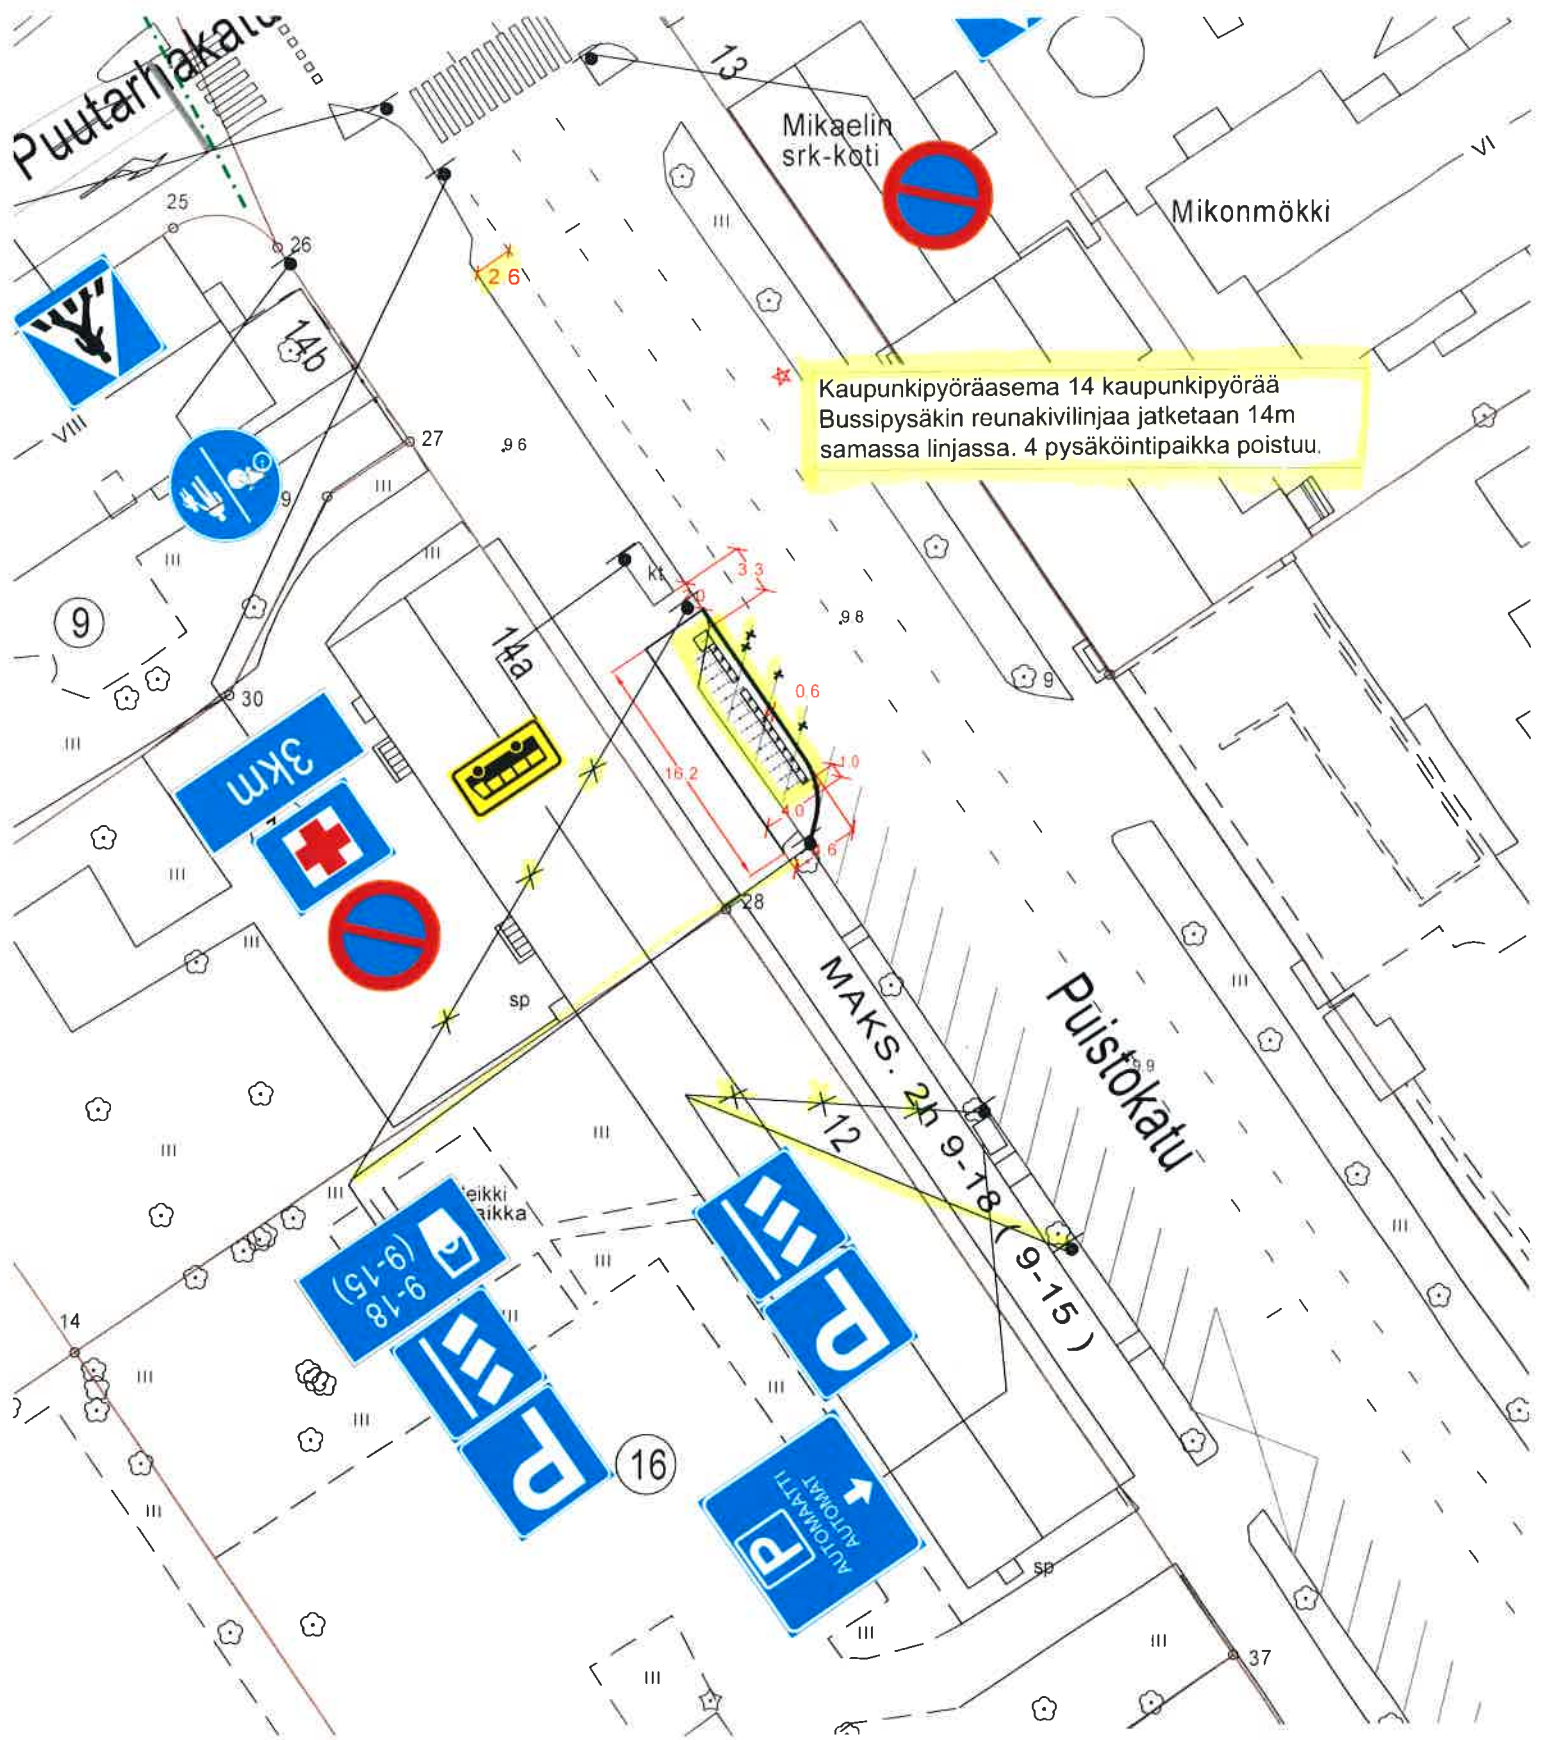


Kaupunkipyöräasema 14 kaupunkipyörää
 Bussipysäkin reunakivilinjaa jatketaan 14m
 samassa linjassa. 4 pysäköintipaikka poistuu.

suunnitelma 2

★ = UUSI

Ote liikennesuunnitelmasta	n:o L5842 047
Puistokadun...	
KAUPUNKIPYÖRÄT	pvm 14.11.2017 SN/VL
	mittakaava 1:500
	Kilajk
Diario nro: 3911-2017	suunn.pääll.

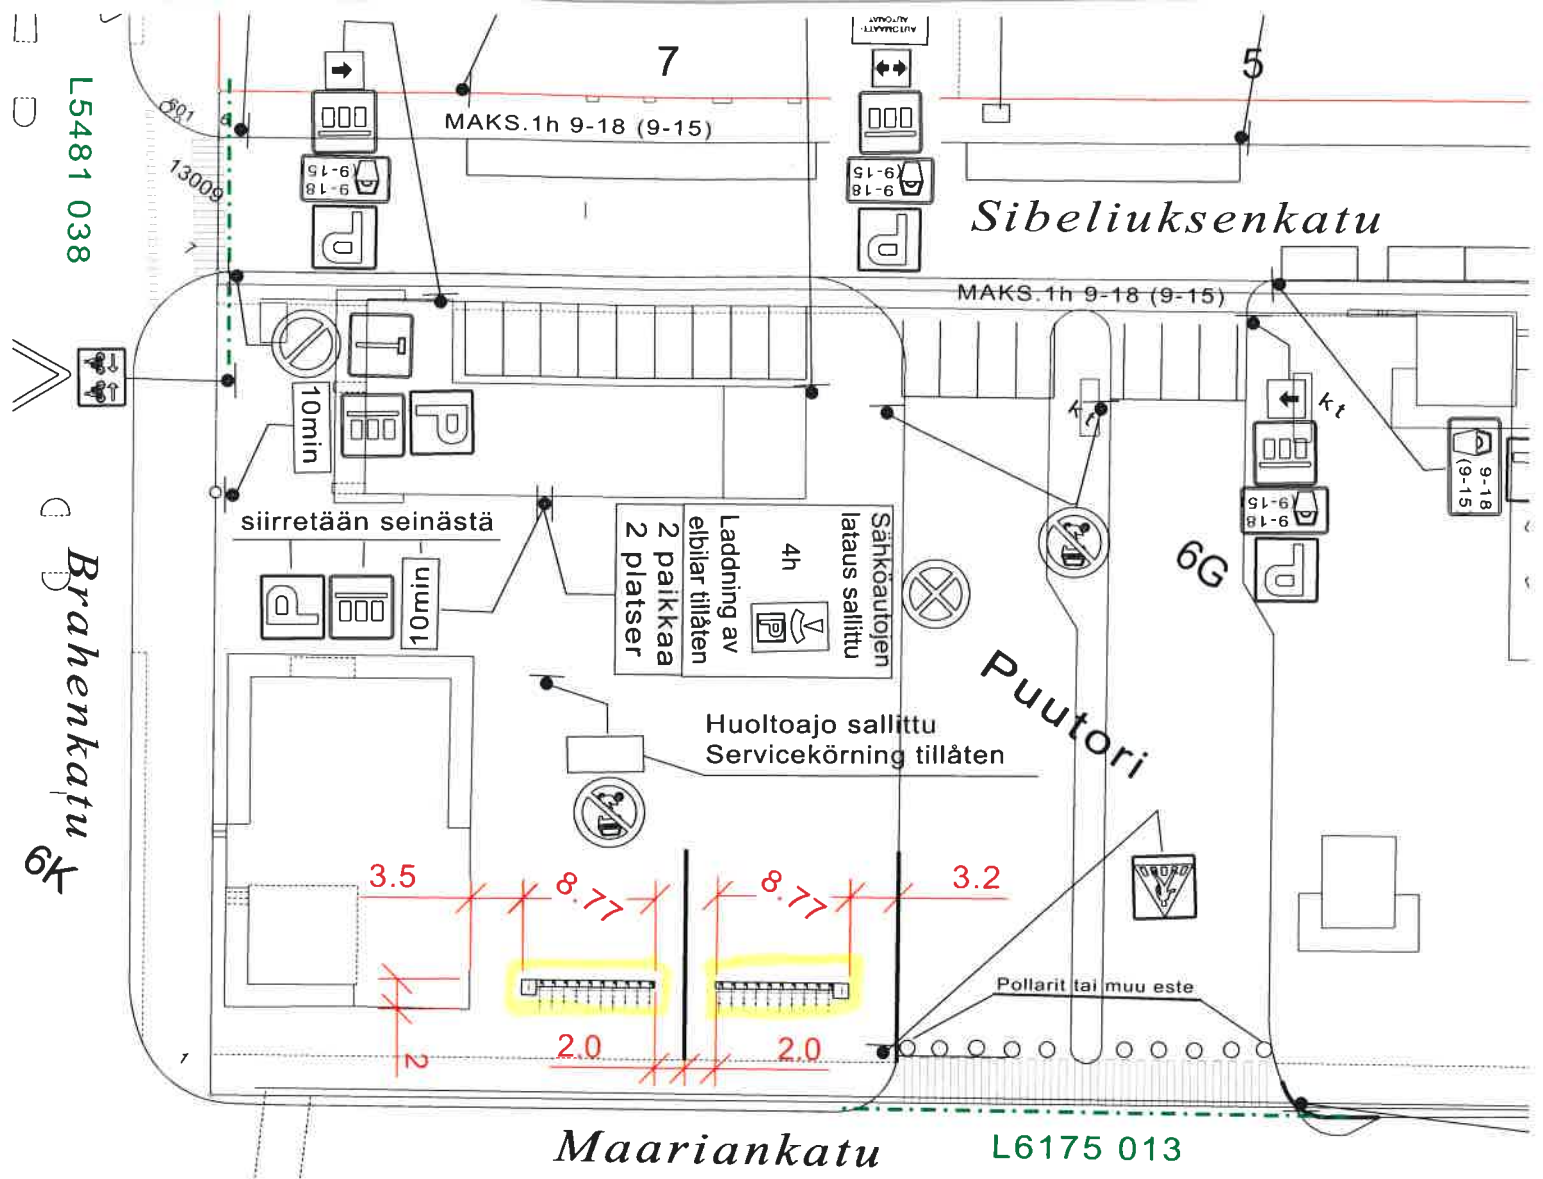


Kaupunkipyöräasema
 10+10 kaupunkipyörää ★

suunnitelma 3

★ = UUSI

Ote liikennesuunnitelmasta		n:o L3702 009	
Puutorin...		pvm 14.11.2017 SN/VL	
KAUPUNKIPYÖRÄT		mittakaava 1:500	
		Kilajk	
Diario nro: 3911-2017		suunn pääll.	



4/98

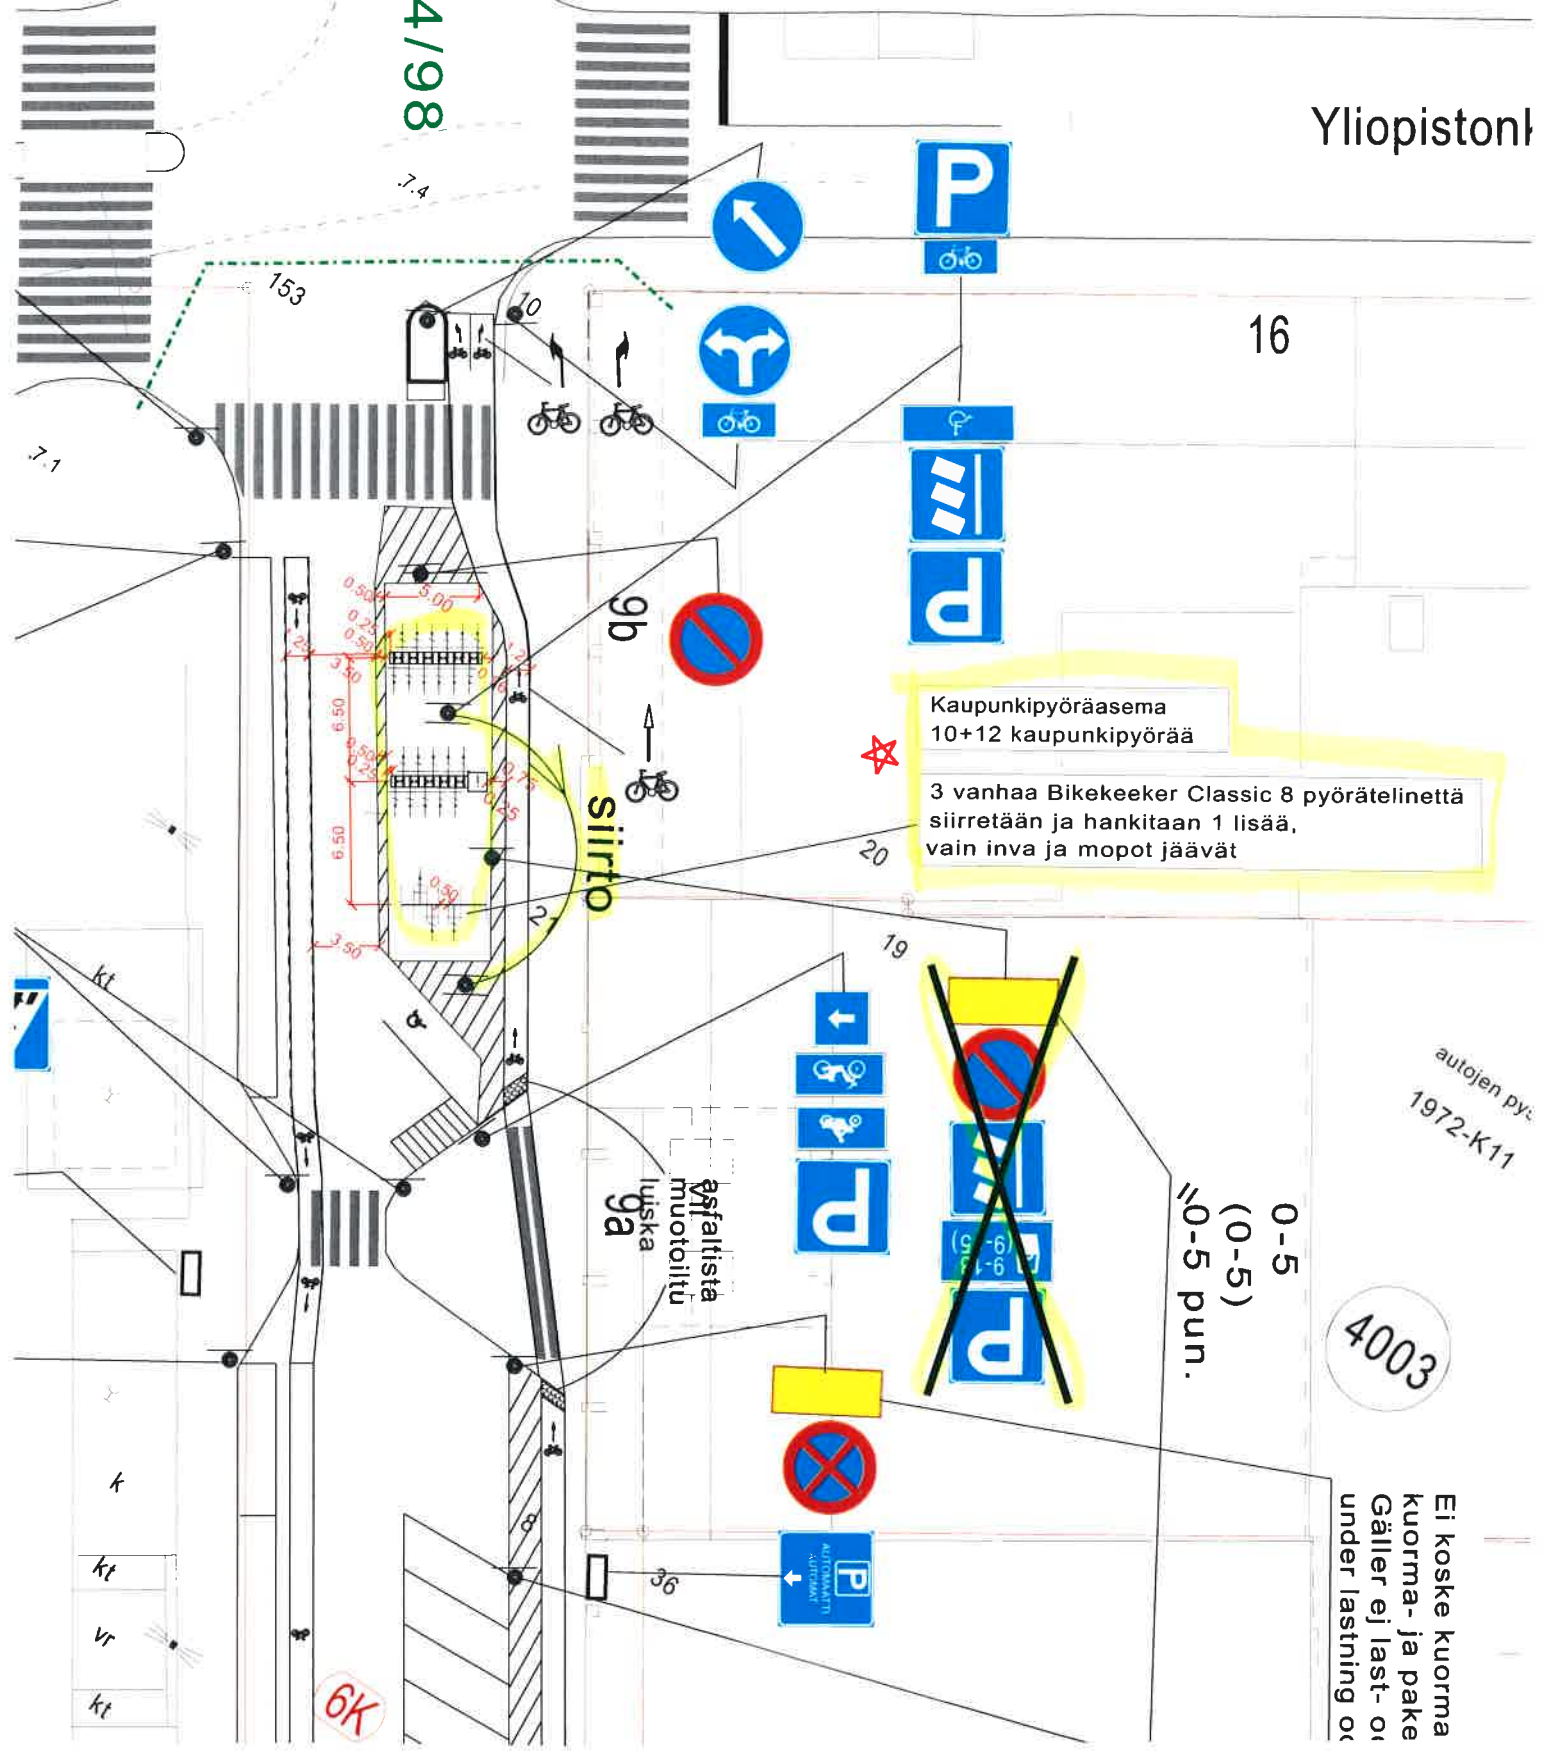

suunnitelma 4

★ = UUSI

Ote liikennesuunnitelmasta	n:o L5507 051
Kauppiaskadun...	
KAUPUNKIPYÖRÄT JA PYS.JÄRJESTELY MUUTOS	pvm 14.11.2017 SN/VL
	mittakaava 1:400
	Kilajk
Diario nro: 3911-2017	suunn.paäll.

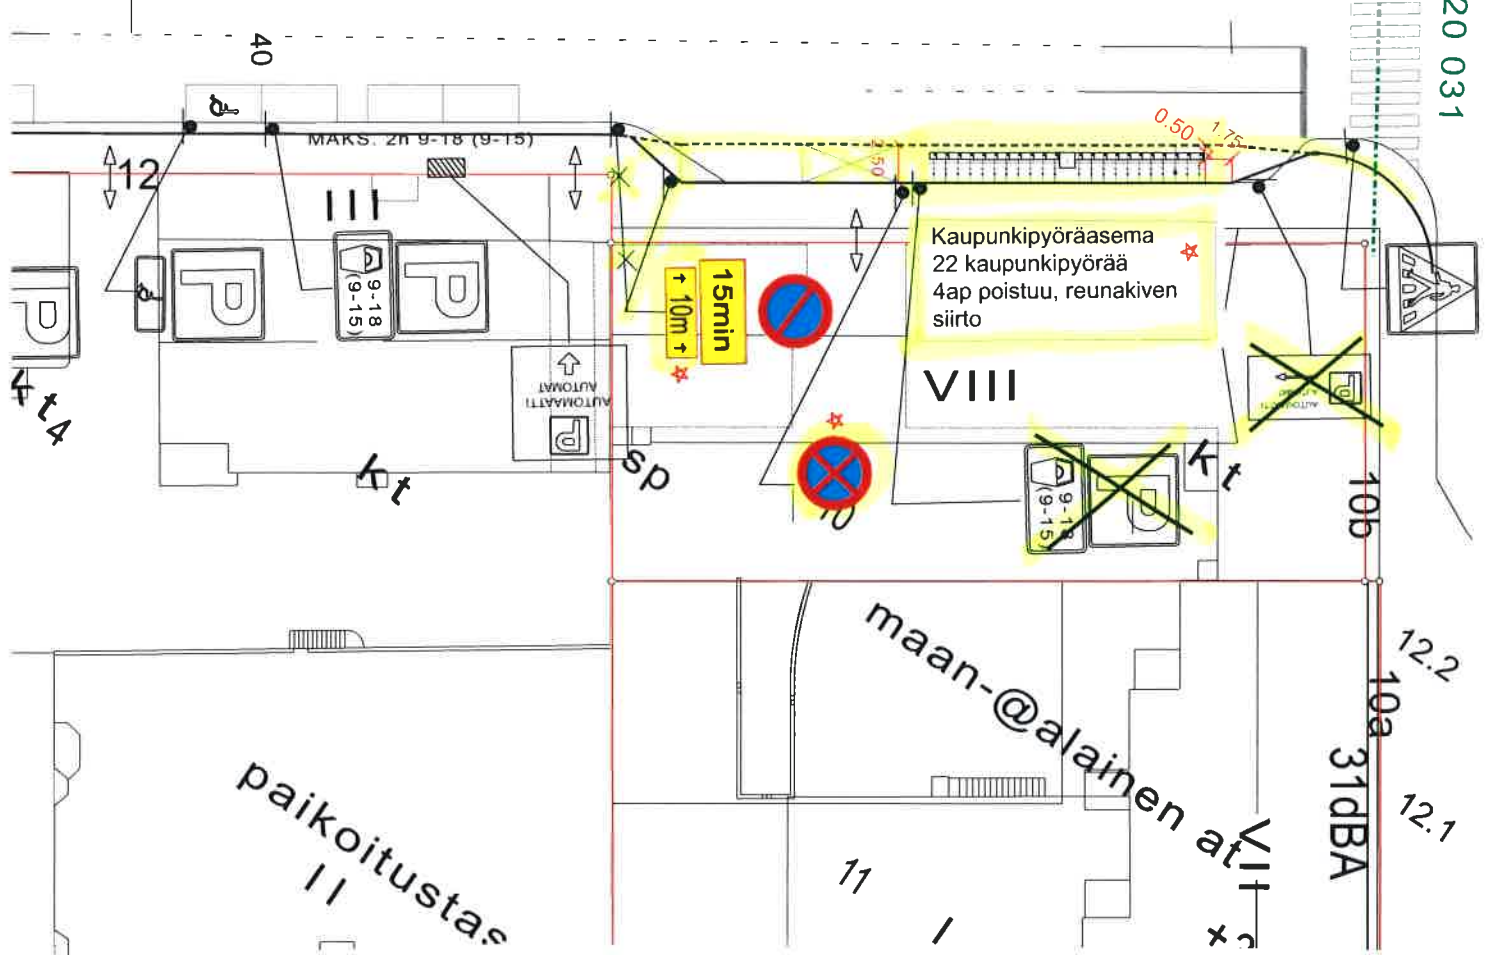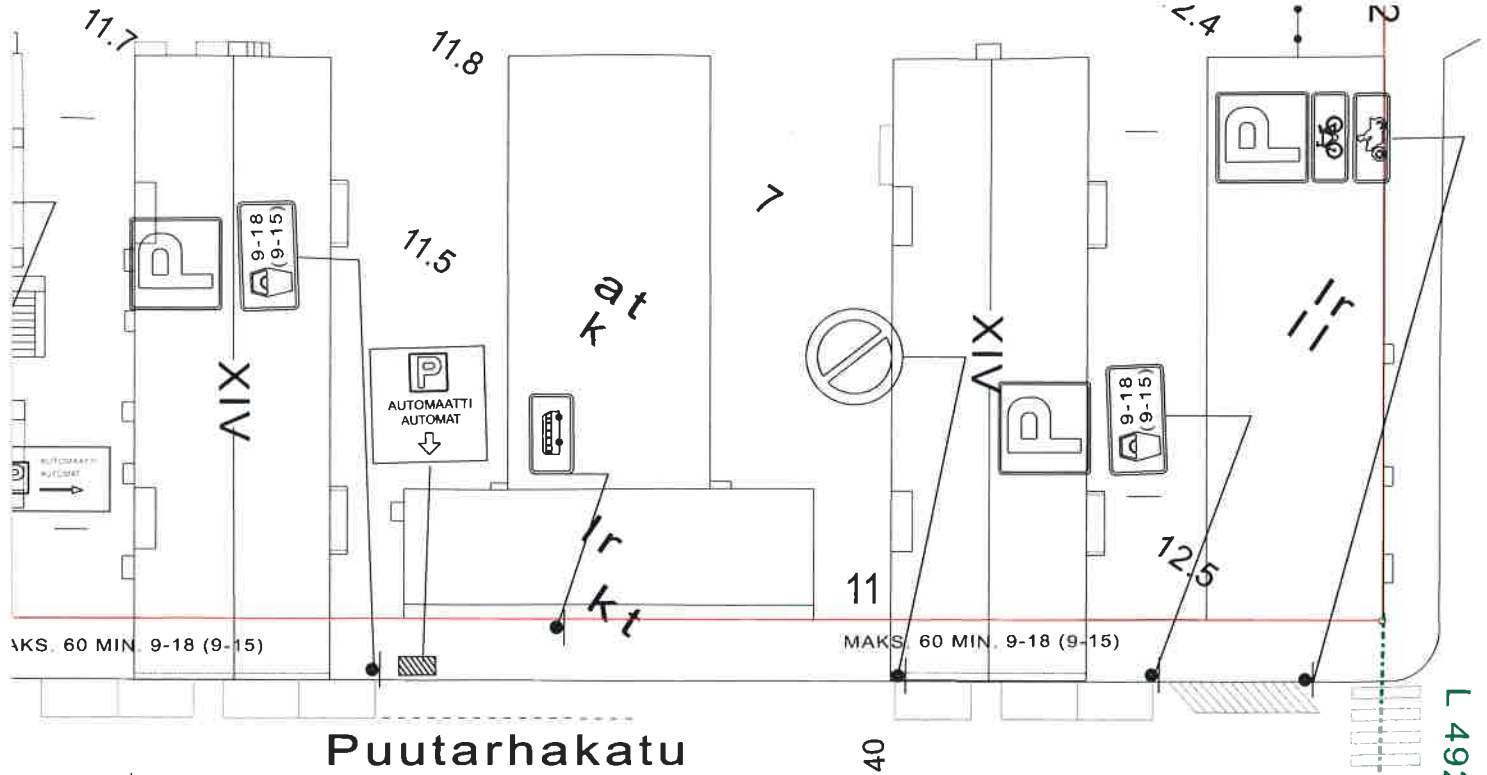

suunnitelma 5

★ = UUSI

Ote liikennesuunnitelmasta		n:o L6471 065	
Puutarhakadun...		pvm 14.11.2017 SN/VL	
KAUPUNKIPYÖRÄT		mittakaava 1:500	
		Kilajk	
Diario nro: 3911-2017		suunn pääll.	