


suunnitelma 16

★ = UUSI


Ote liikennesuunnitelmasta		n:o L5601 082	
Itäinen Rantakadun...			
KAUPUNKIPYÖRÄT		pvm	14.11.2017 SN/VL
		mittakaava	1:500
		Kilajk	
Diario nro: 3911-2017		suunn pääll.	

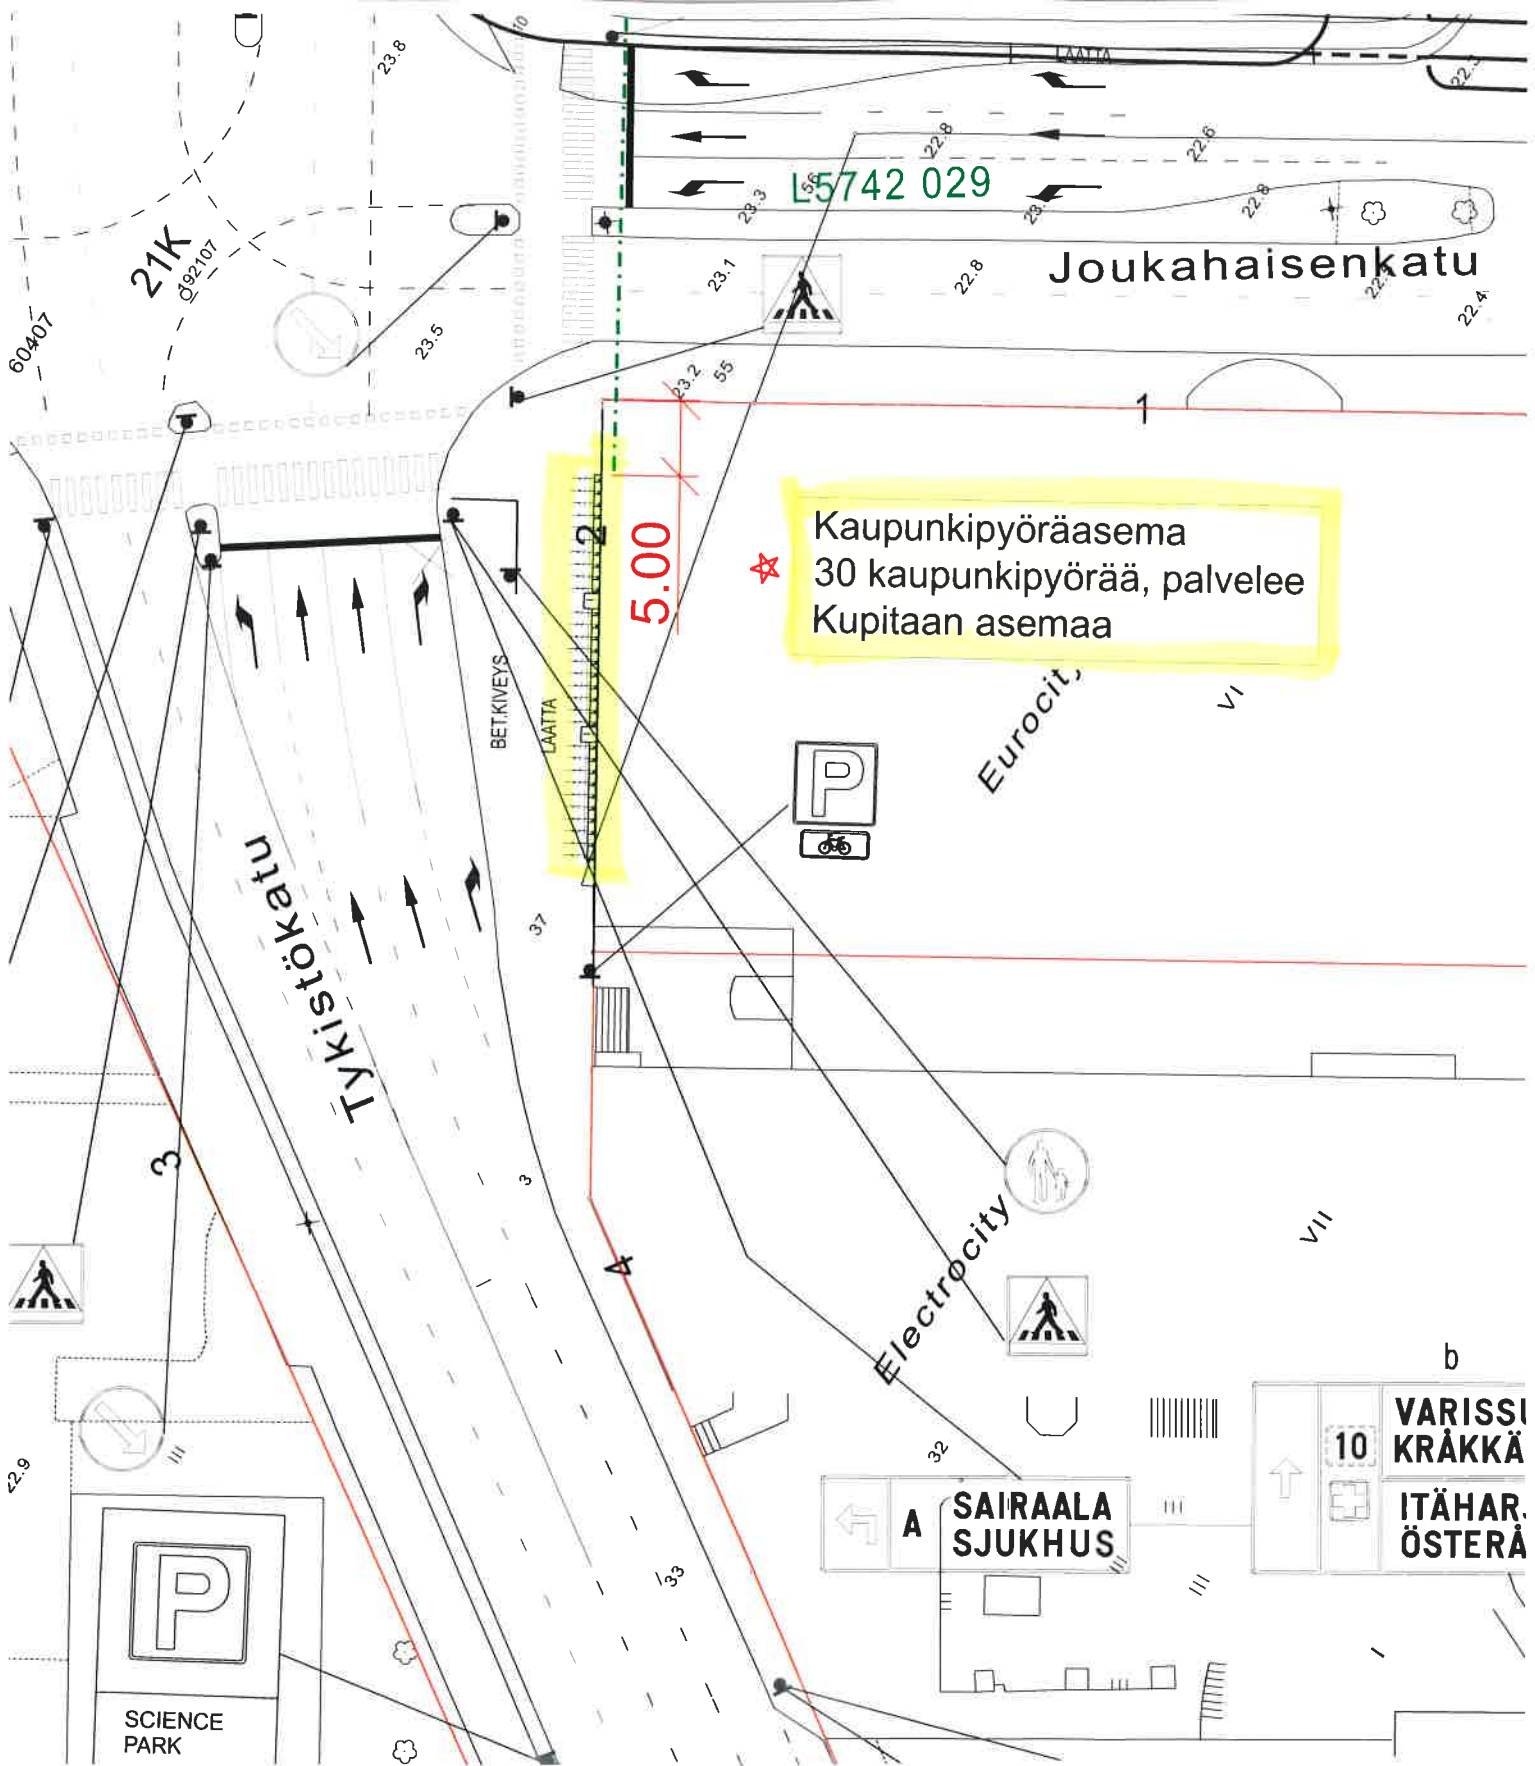

suunnitelma 17

★ = UUSI

Ote liikennesuunnitelmasta	n:o L6010 011
Tykistökadun...	
KAUPUNKIPYÖRÄT	pvm 14.11.2017 SN/VL
	mittakaava 1:500
	Kilajk
Diario nro: 3911-2017	suunn pääll.

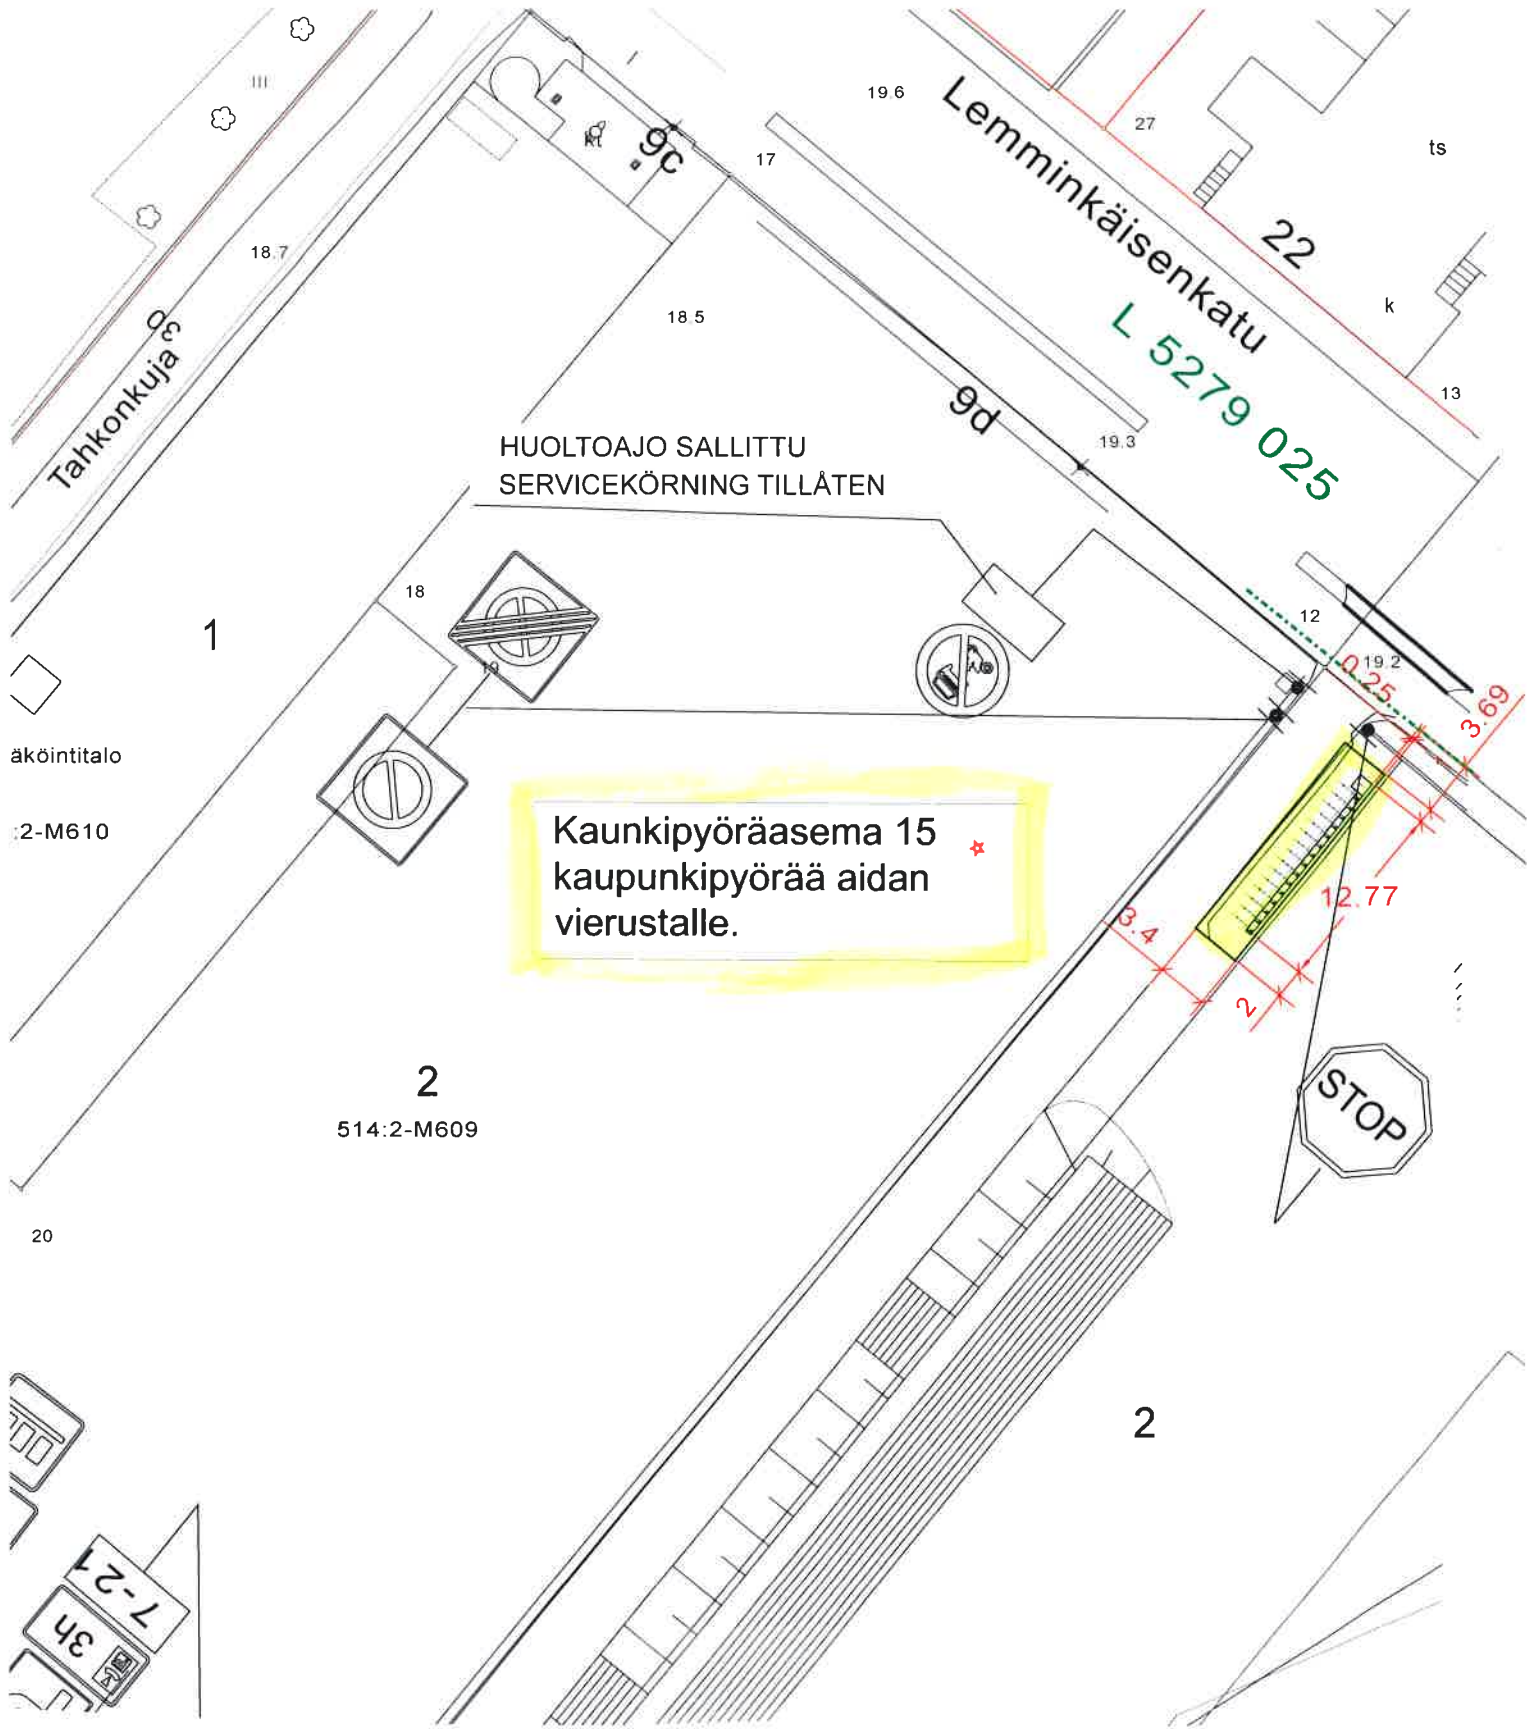

HUOLTOAJO SALLITTU
SERVICEKÖRNING TILLÄTEN


Kaunkipyöräasema 15 ★
kaupunkipyörää aidan
vierustalle.



suunnitelma 18

★ = UUSI

Ote liikennesuunnitelmasta		n:o L8910 001
Tahkoaukion...		
KAUPUNKIPYÖRÄT (Lemminkäisenkatu)	pvm	14.11.2017 SN/VL
	mittakaava	1:500
	Kilajk	
Diario nro: 3911-2017	suunn.pääll.	

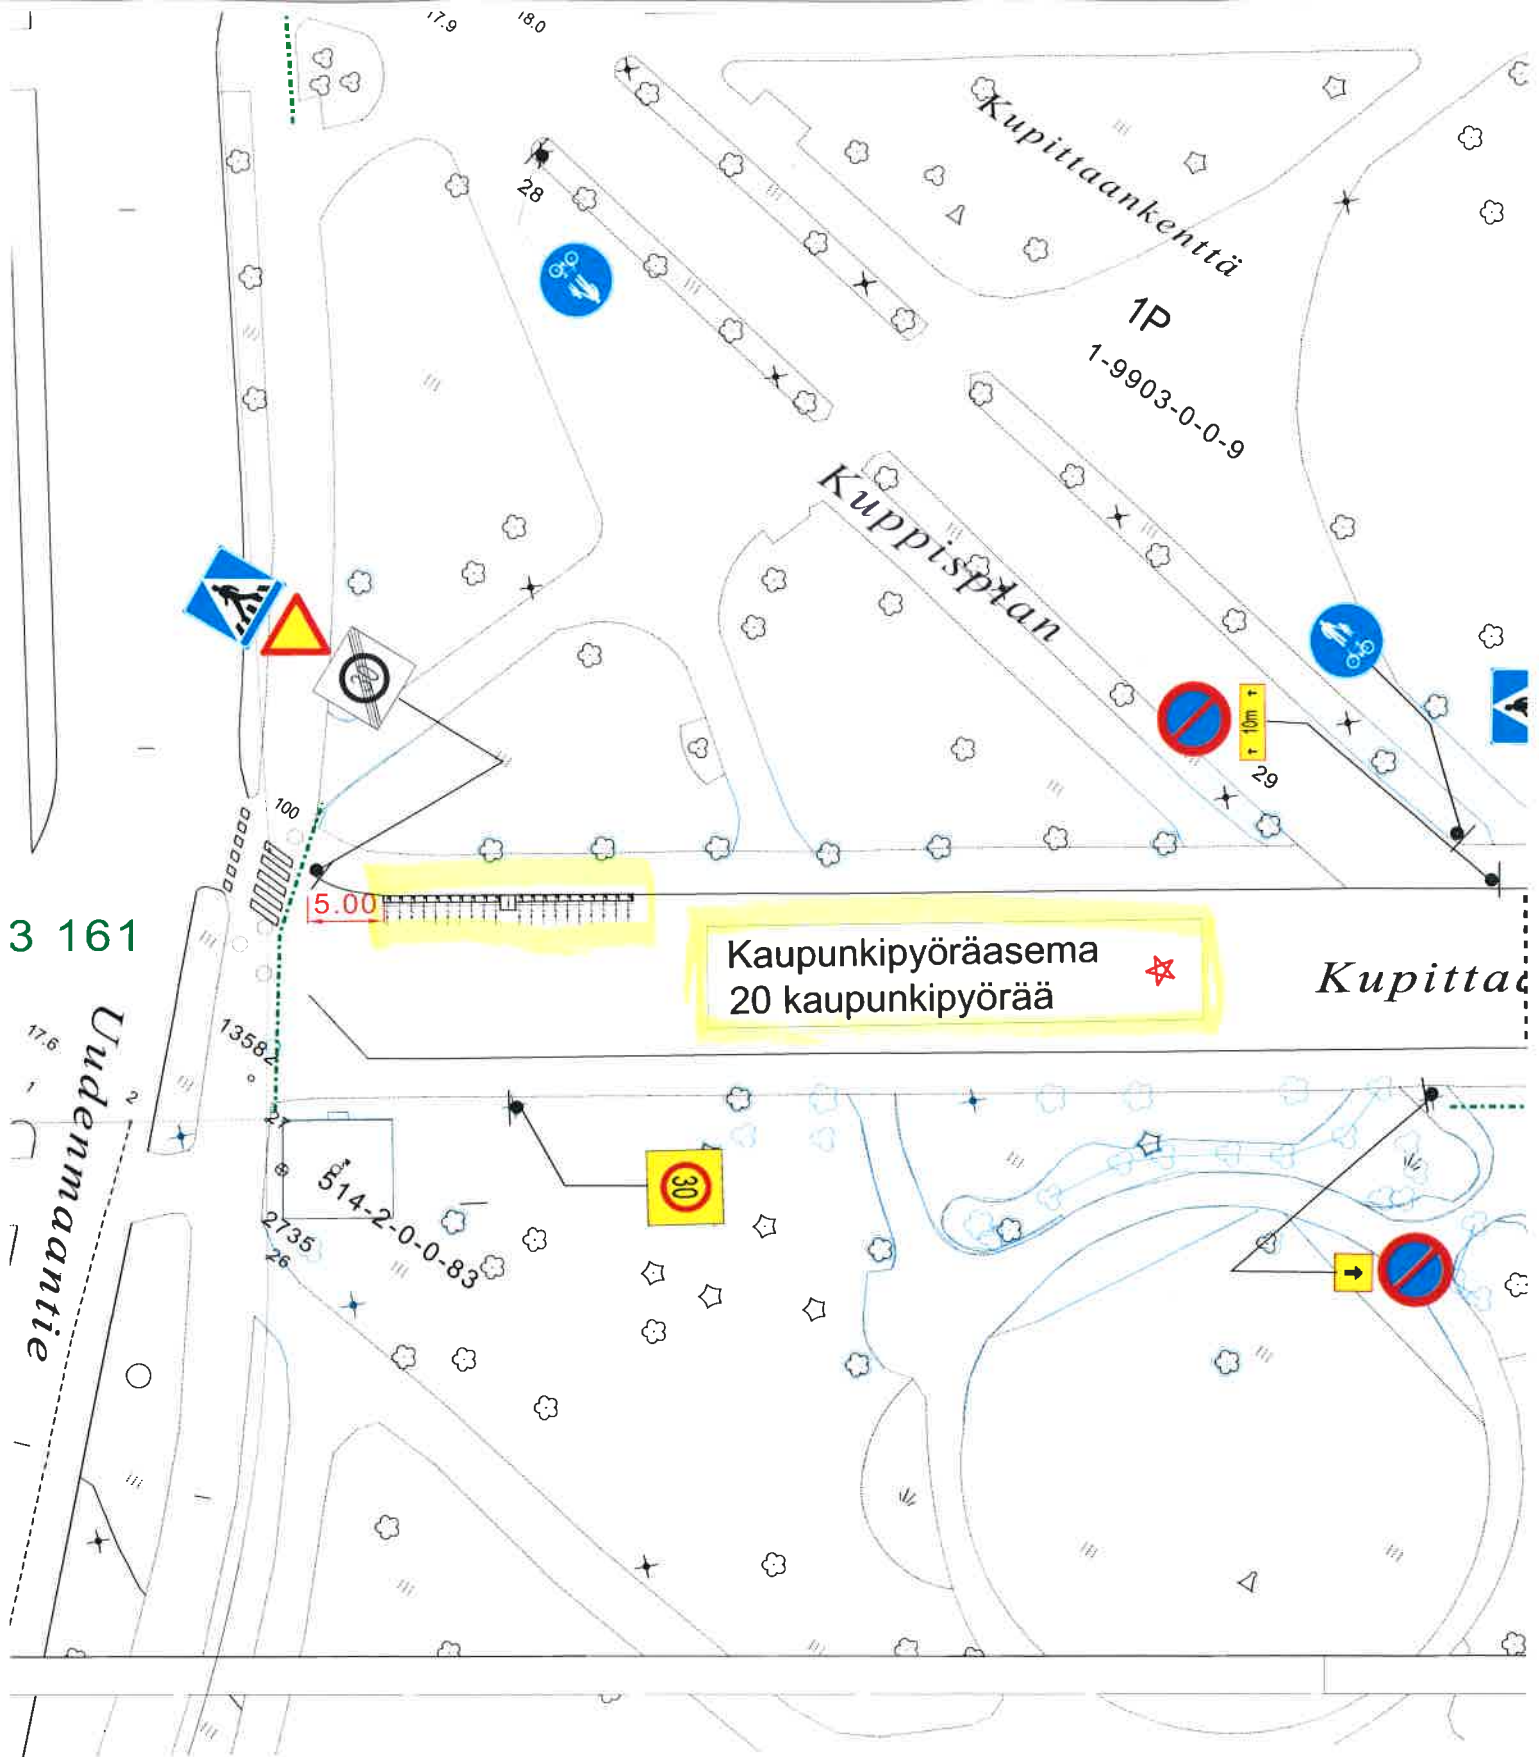

3 161

Uudenmaantie

suunnitelma 19

★ = UUSI

Ote liikennesuunnitelmasta		n:o L5258 061	
Kupittaankadun...		pvm 14.11.2017 SN/VL	
KAUPUNKIPYÖRÄT		mittakaava 1:500	
		Kilajk	
Diario nro: 3911-2017		suunn.paäll.	

