

12h  
0-24

43

Linnankatu

L6077 122

Kaupunkipyöräasema  
24 kaupunkipyörää


Läntinen Rantakatu

Ohjekyltti talon kulman vasemmalle  
puolelle, pyörät kulmasta oikealle

suunnitelma 21

★ = UUSI

Ote liikennesuunnitelmasta	n:o L5989 120/B
Läntinen Rantakadun...	
KAUPUNKIPYÖRÄT	pvm 14.11.2017 SN/VL
	mittakaava 1:500
	Kilajk
Diario nro: 3911-2017	suunn pääll.

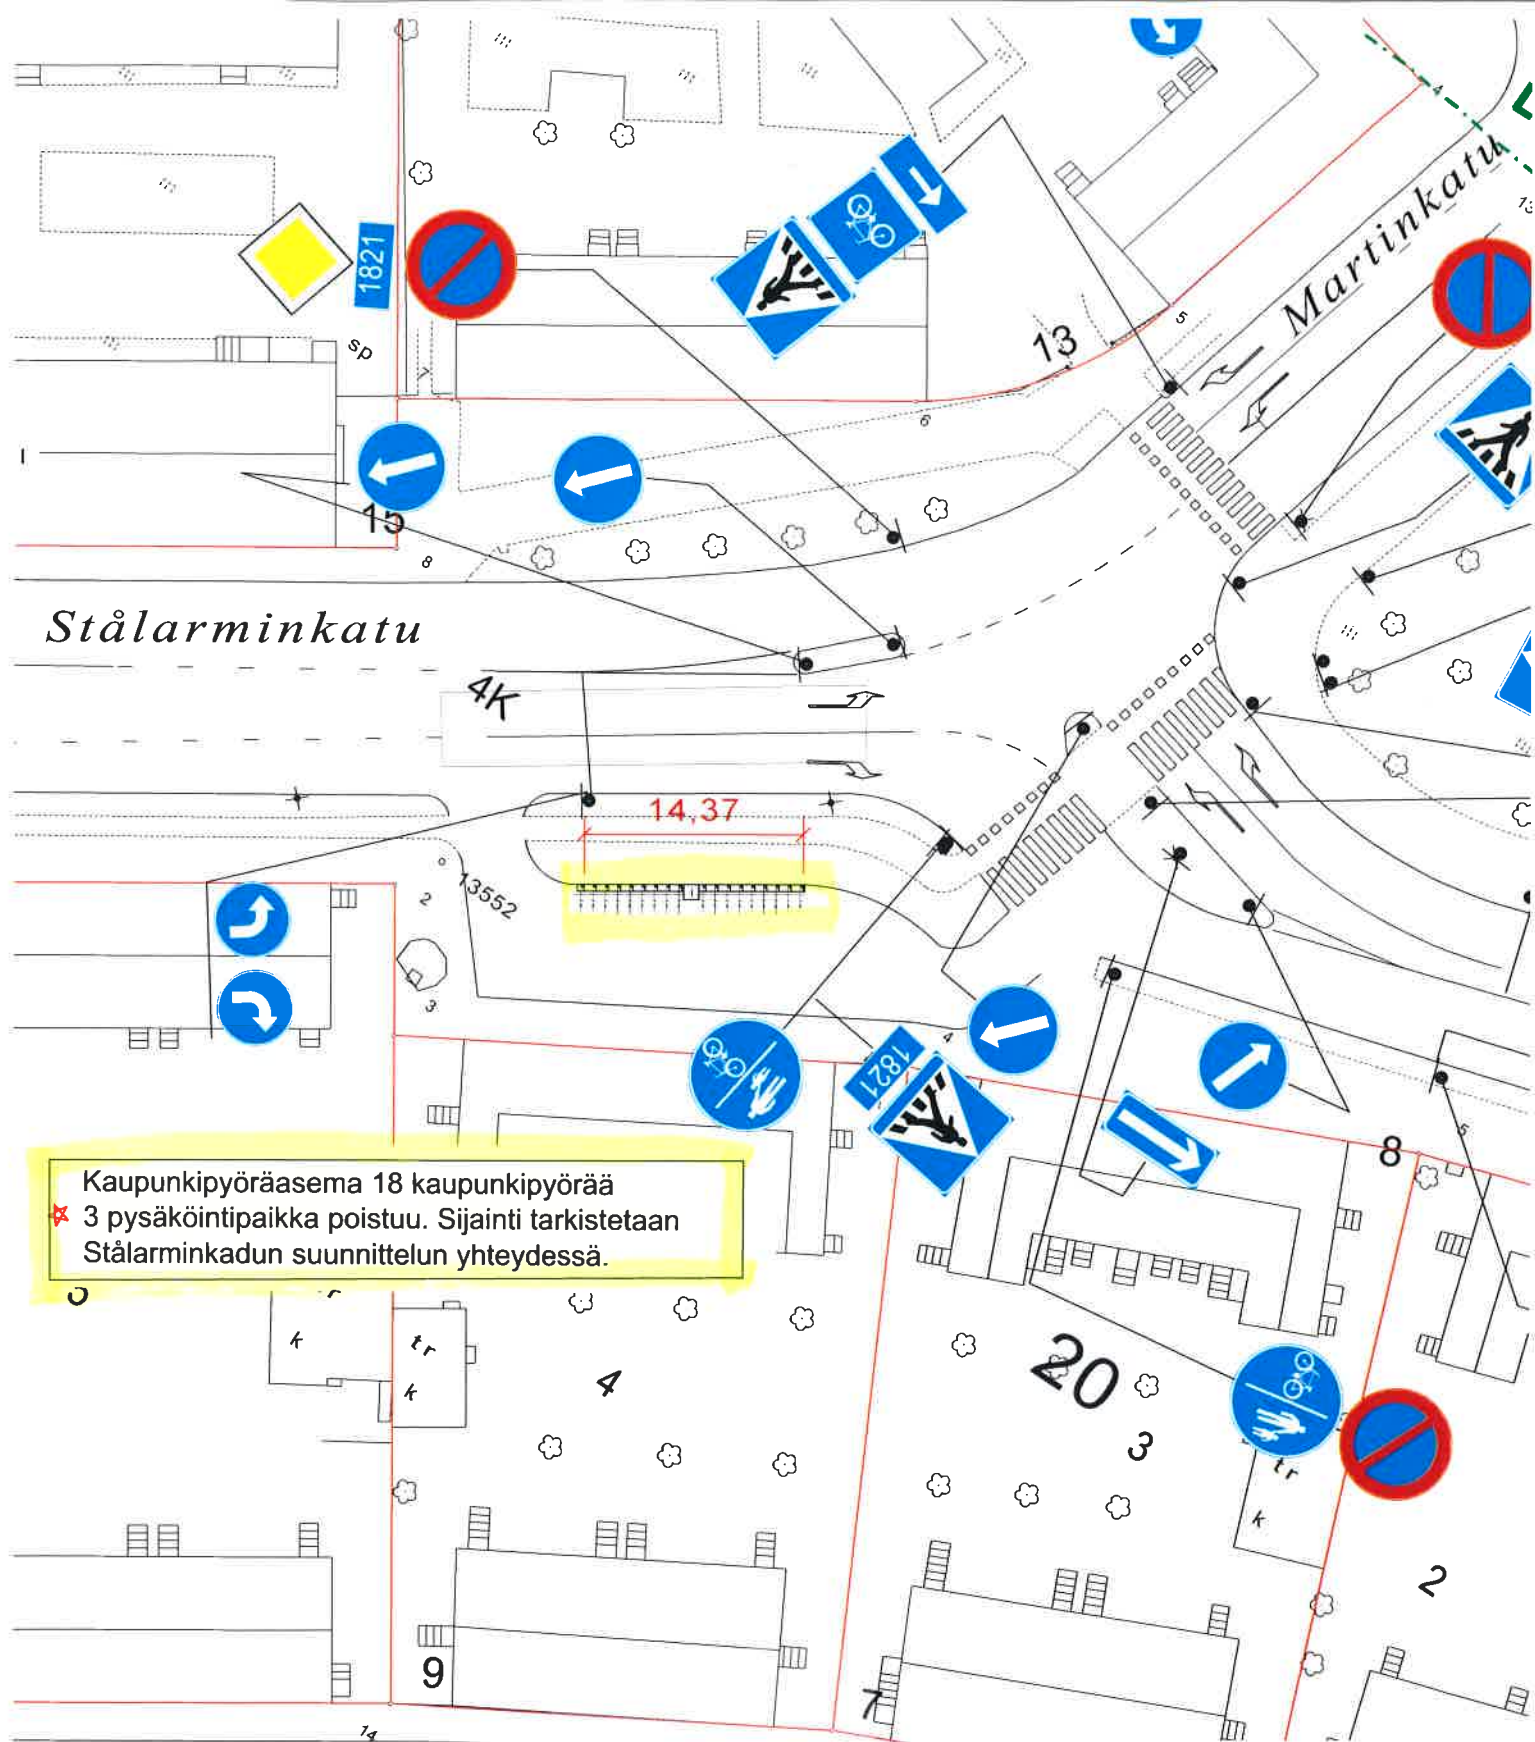

Kaupunkipyöräasema 18 kaupunkipyörää  
 ☆ 3 pysäköintipaikka poistuu. Sijainti tarkistetaan  
 Stålarminckadun suunnittelun yhteydessä.

suunnitelma 22

☆ = UUSI


Ote liikennesuunnitelmasta	n:o L92/33
Stålarminckadun...	
KAUPUNKIPYÖRÄT	pvm 14.11.2017 SN/VL
	mittakaava 1:500
	Kilajk
Diario nro: 3911-2017	suunn.pääll.



suunnitelma 23

★ = UUSI

Ote liikennesuunnitelmasta	n:o L5989 120/A
Läntinen Rantakadun...	
KAUPUNKIPYÖRÄT	pvm 14.11.2017 SN/VL
	mittakaava 1:500
	Kilajk
Diario nro: 3911-2017	suunn.pääll.

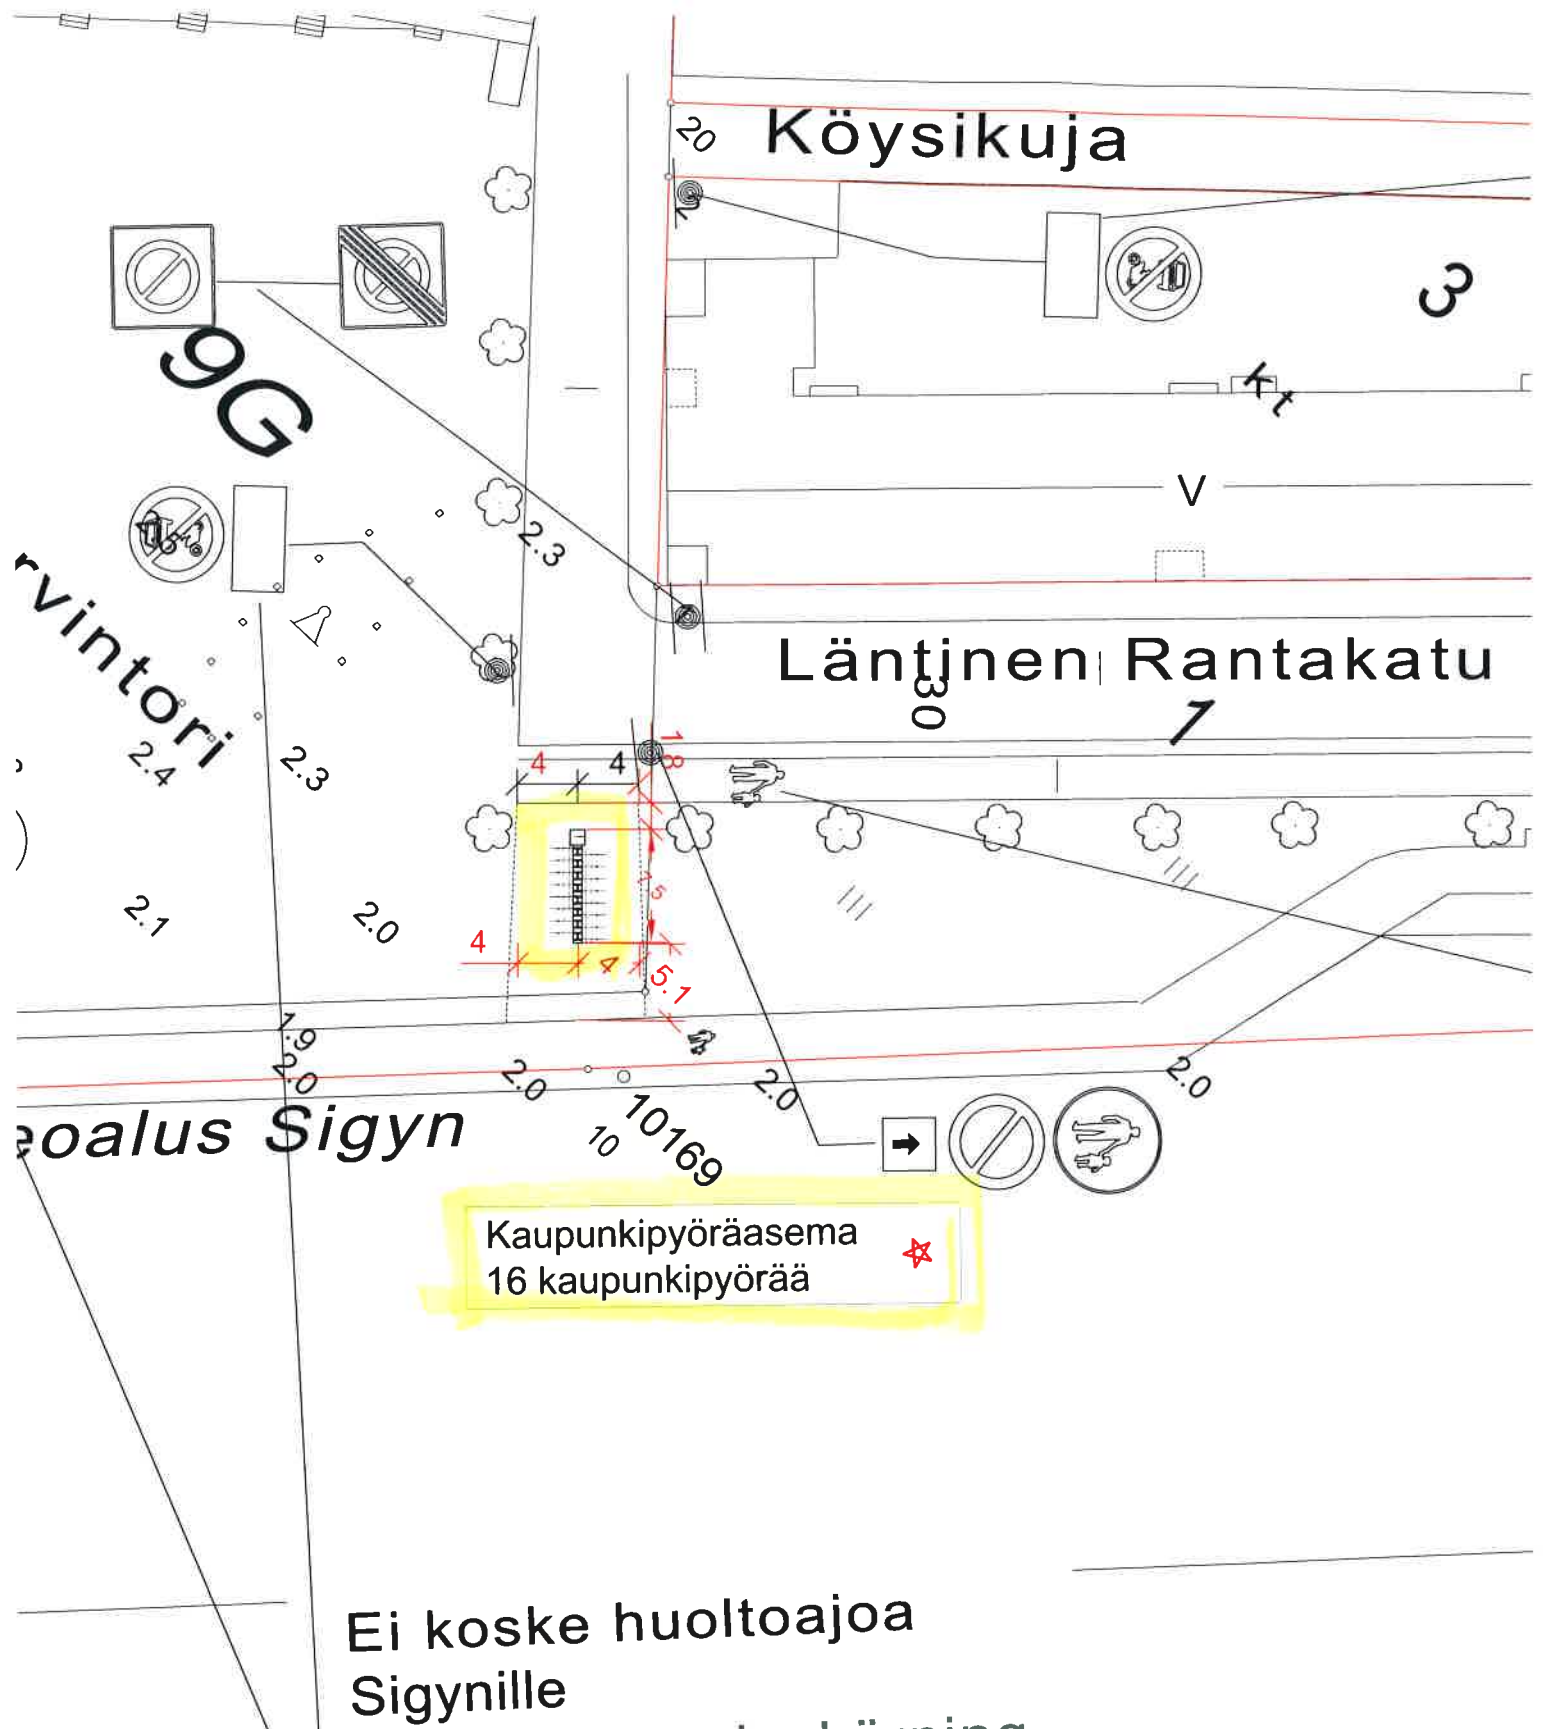


Ei koske huoltoajoa  
Sigynille

suunnitelma 24

★ = UUSI

Ote liikennesuunnitelmasta	n:o L5989 067
Läntinen Rantakadun...	
KAUPUNKIPYÖRÄT	pvm 14.11.2017 SN/VL
	mittakaava 1:500
	Kilajk
Diario nro: 3911-2017	suunn.pääll.

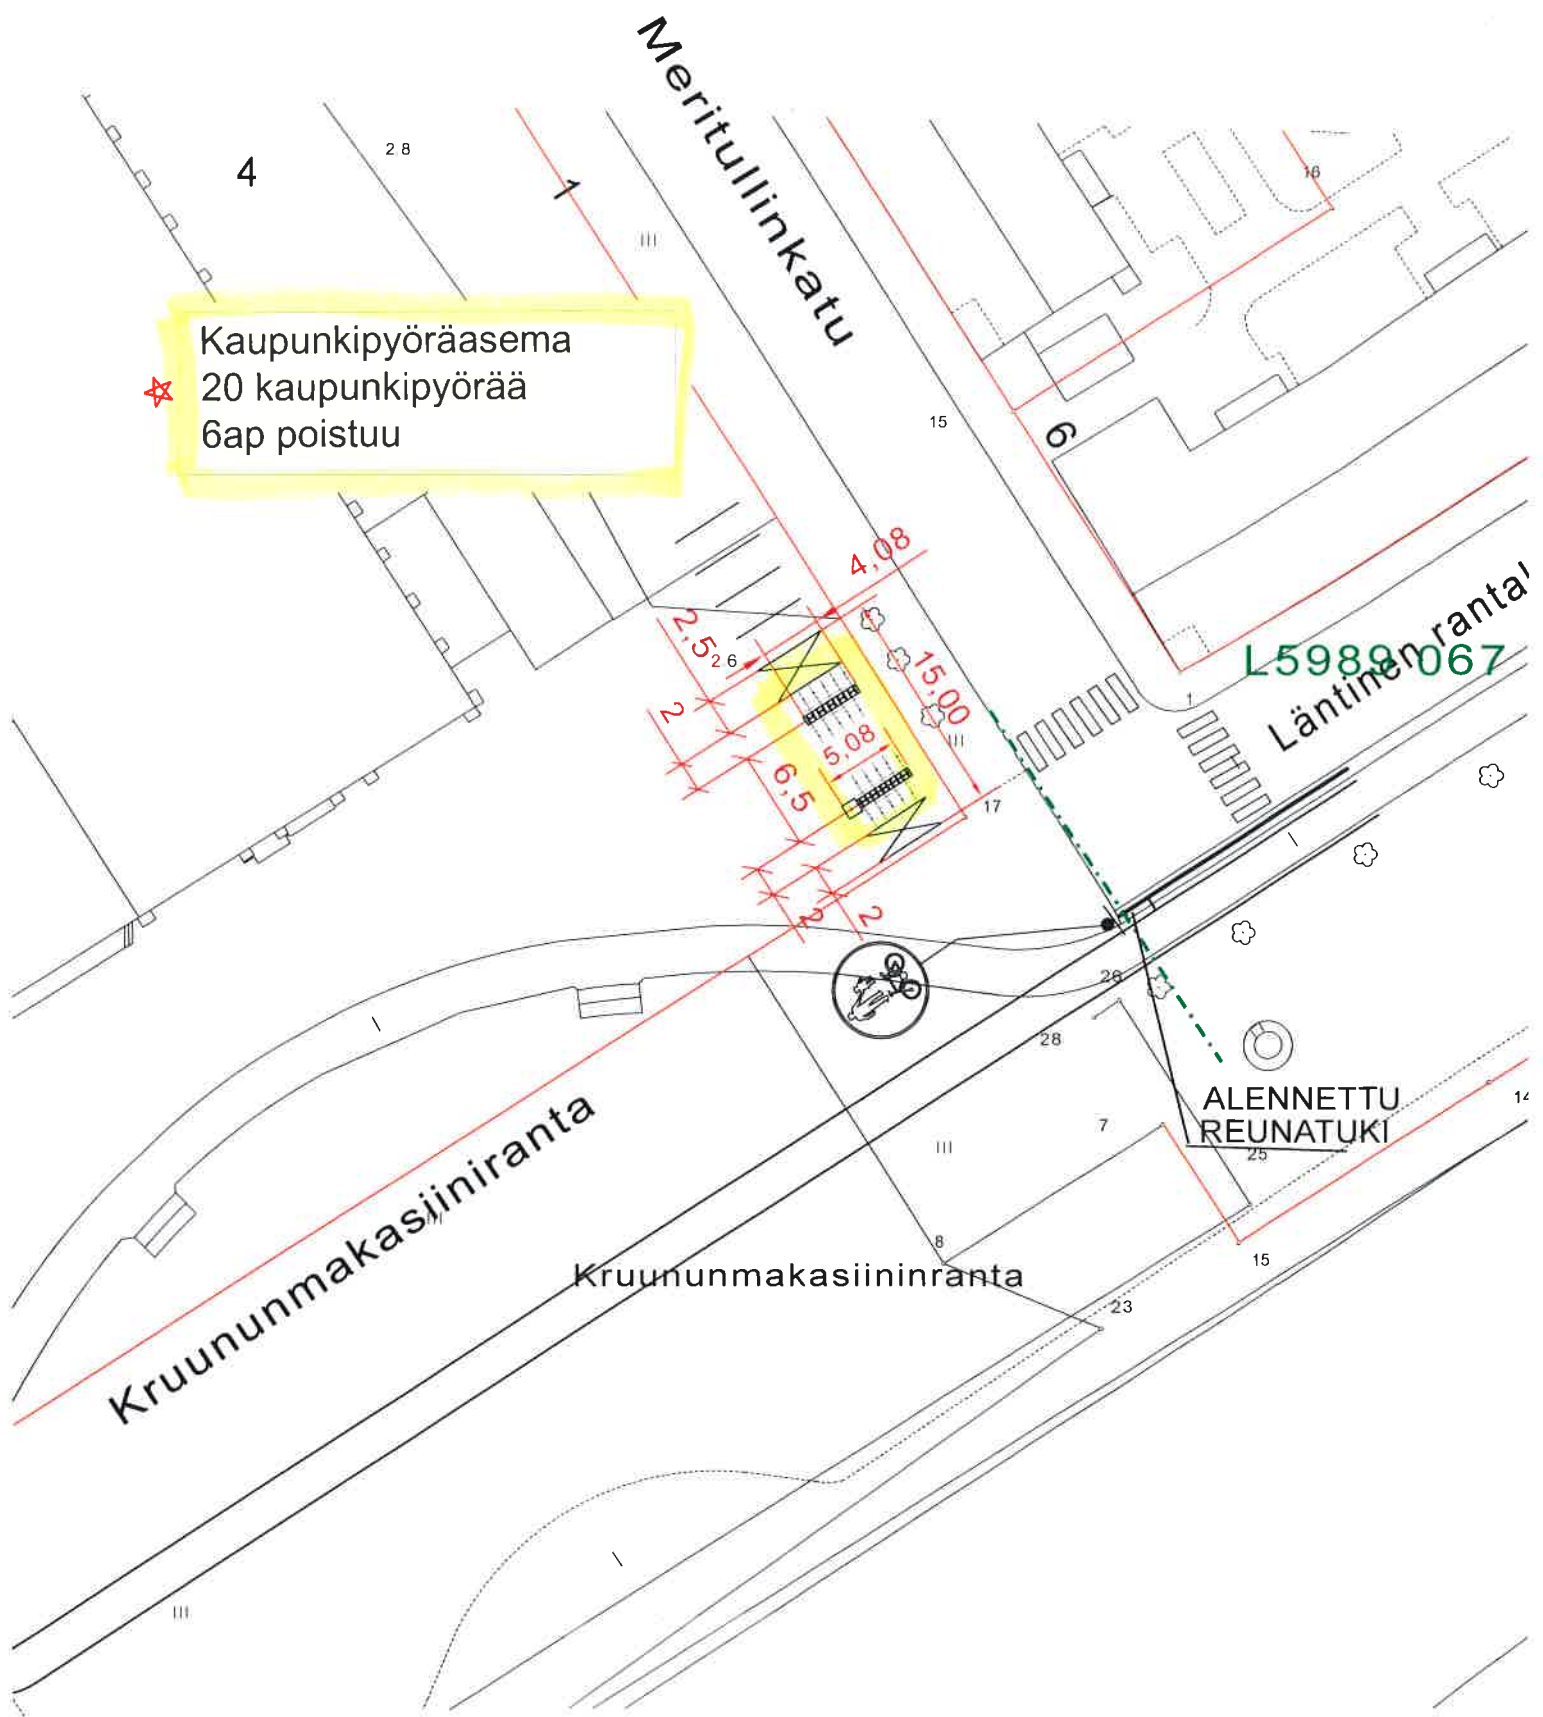

suunnitelma 25

★ = UUSI

Ote	liikennesuunnitelmasta	n:o	L50/97
Meritullin...			
KAUPUNKIPYÖRÄT		pvm	14.11.2017 SN/VL
		mittakaava	1:500
		Kilajk	
Diario nro: 3911-2017		suunn pääll.	