




suunnitelma 26

★ = UUSI

Ote liikennesuunnitelmasta		n:o L6077 159	
Linnankadun...			
KAUPUNKIPYÖRÄT (4. linja)		pvm	14.11.2017 SN/VL
		mittakaava	1:500
		Kilajk	
Diario nro: 3911-2017		suunn.pääll.	

SALLITTU YLEISRADION
ERIKOISAJONEUVOILLE
TILLÅTEN FÖR RUND-
RADIONS SPECIALFORDON

KILVET KAKSIPUC

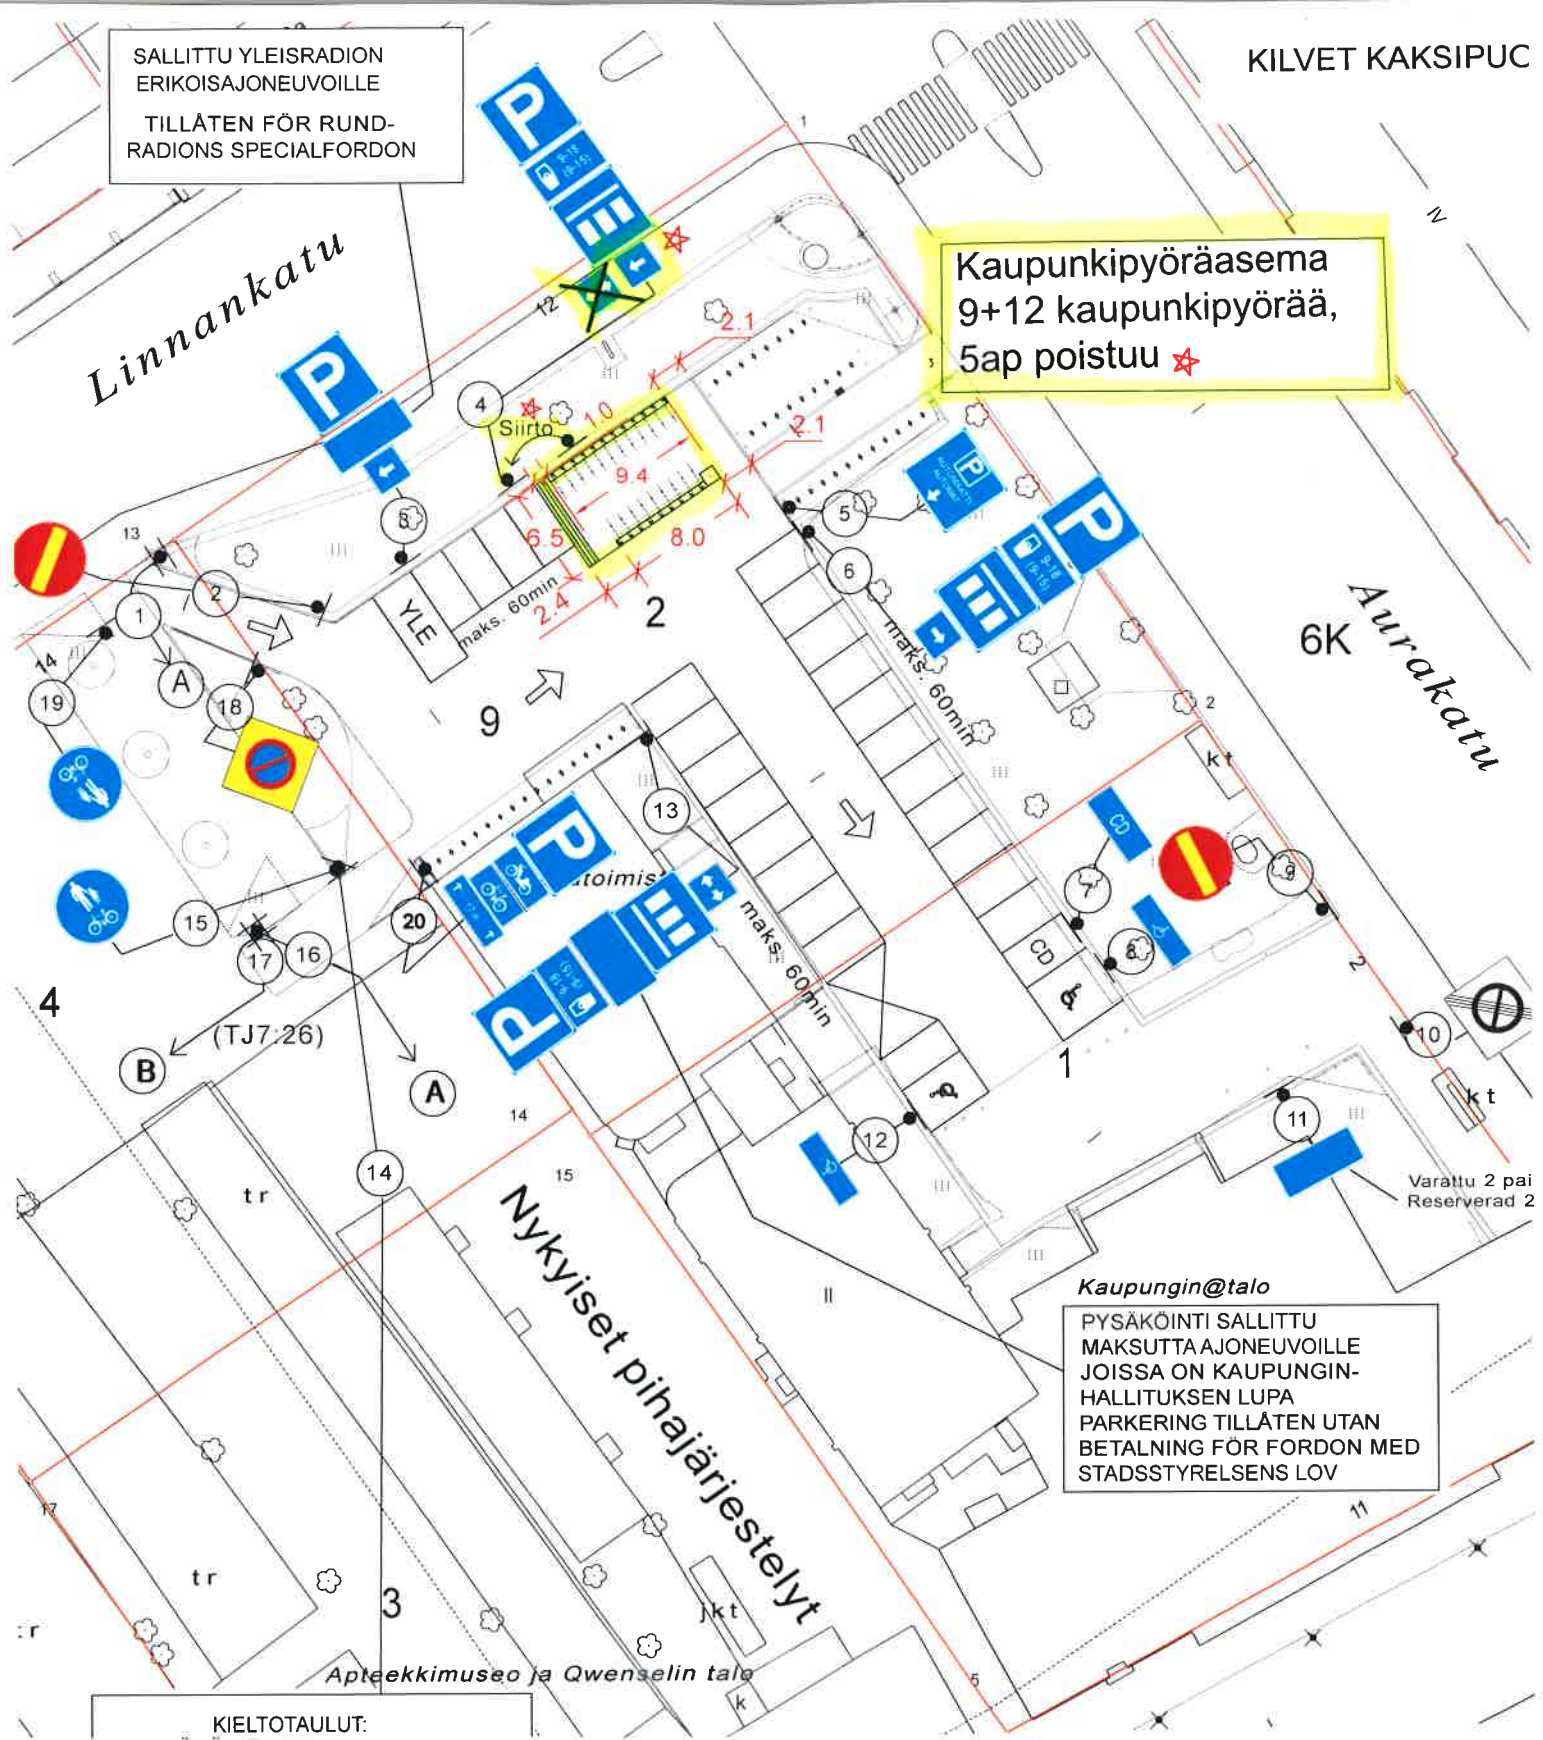

Kaupunkipyöräasema
9+12 kaupunkipyörää,
5ap poistuu ☆


Kaupungin@talo
PYSÄKÖINTI SALLITTU
MAKSUTTA AJONEUVOILLE
JOISSA ON KAUPUNGIN-
HALLITUKSEN LUPA
PARKERING TILLÅTEN UTAN
BETALNING FÖR FORDON MED
STADSSTYRELSENS LOV

KIELTOTAULUT:

suunnitelma 27

☆ = UUSI


Ote liikennesuunnitelmasta	n:o L7364 011
Kaupungintalon pihan...	
KAUPUNKIPYÖRÄT	pvm 14.11.2017 SN/VL
	mittakaava 1:500
	Kilajk
Diario nro: 3911-2017	suunn pääll.

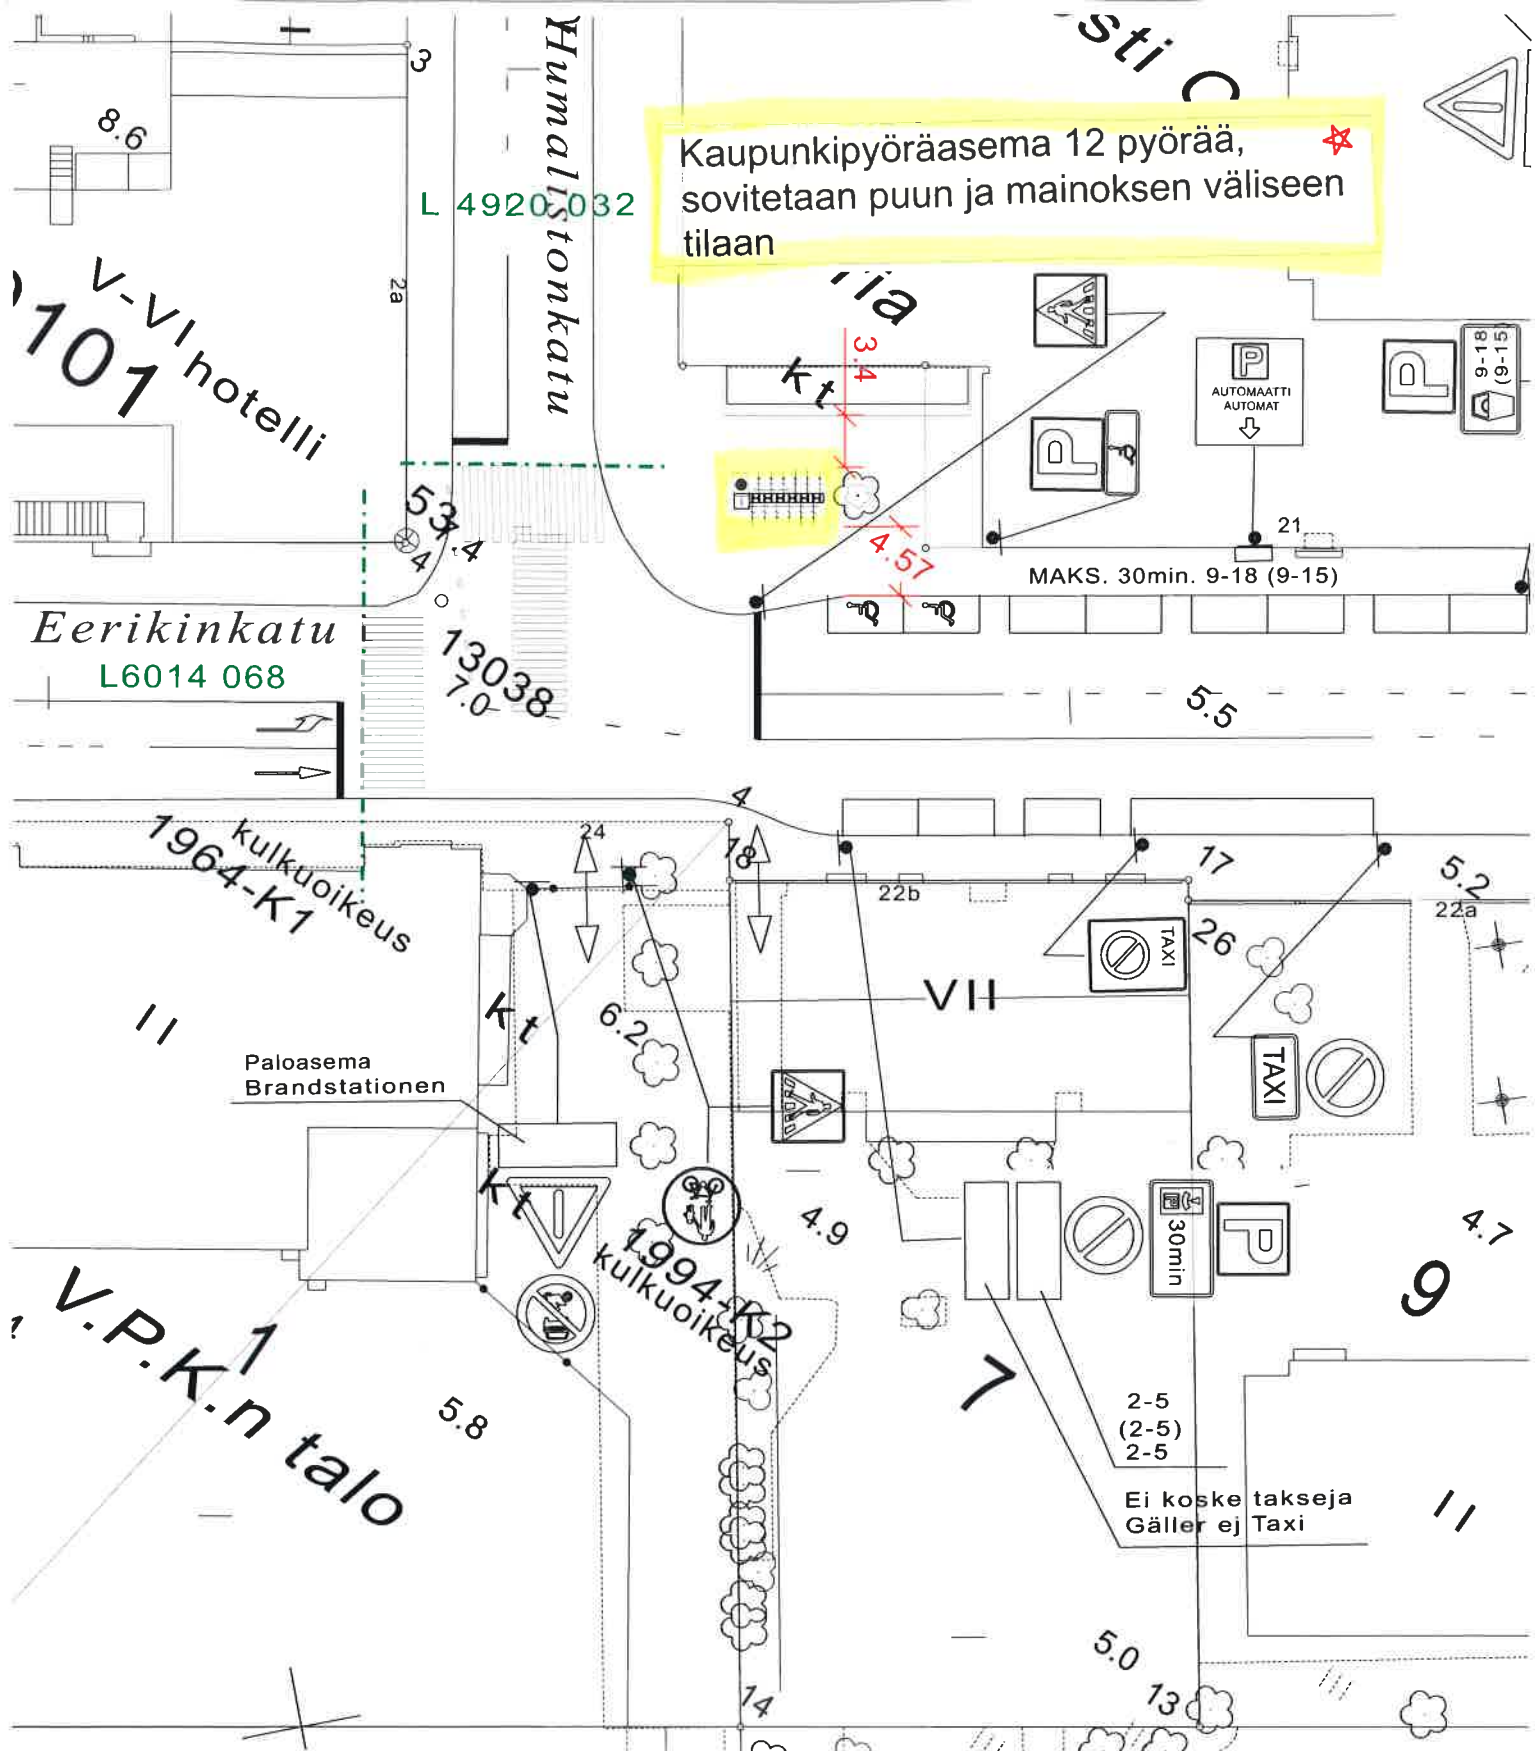

suunnitelma 28

★ = UUSI


Ote liikennesuunnitelmasta	n:o L6014 003
Eerikinkadun...	
KAUPUNKIPYÖRÄT	pvm 14.11.2017 SN/VL
	mittakaava 1:500
	Kilajk
Diario nro: 3911-2017	suunn.pääll.

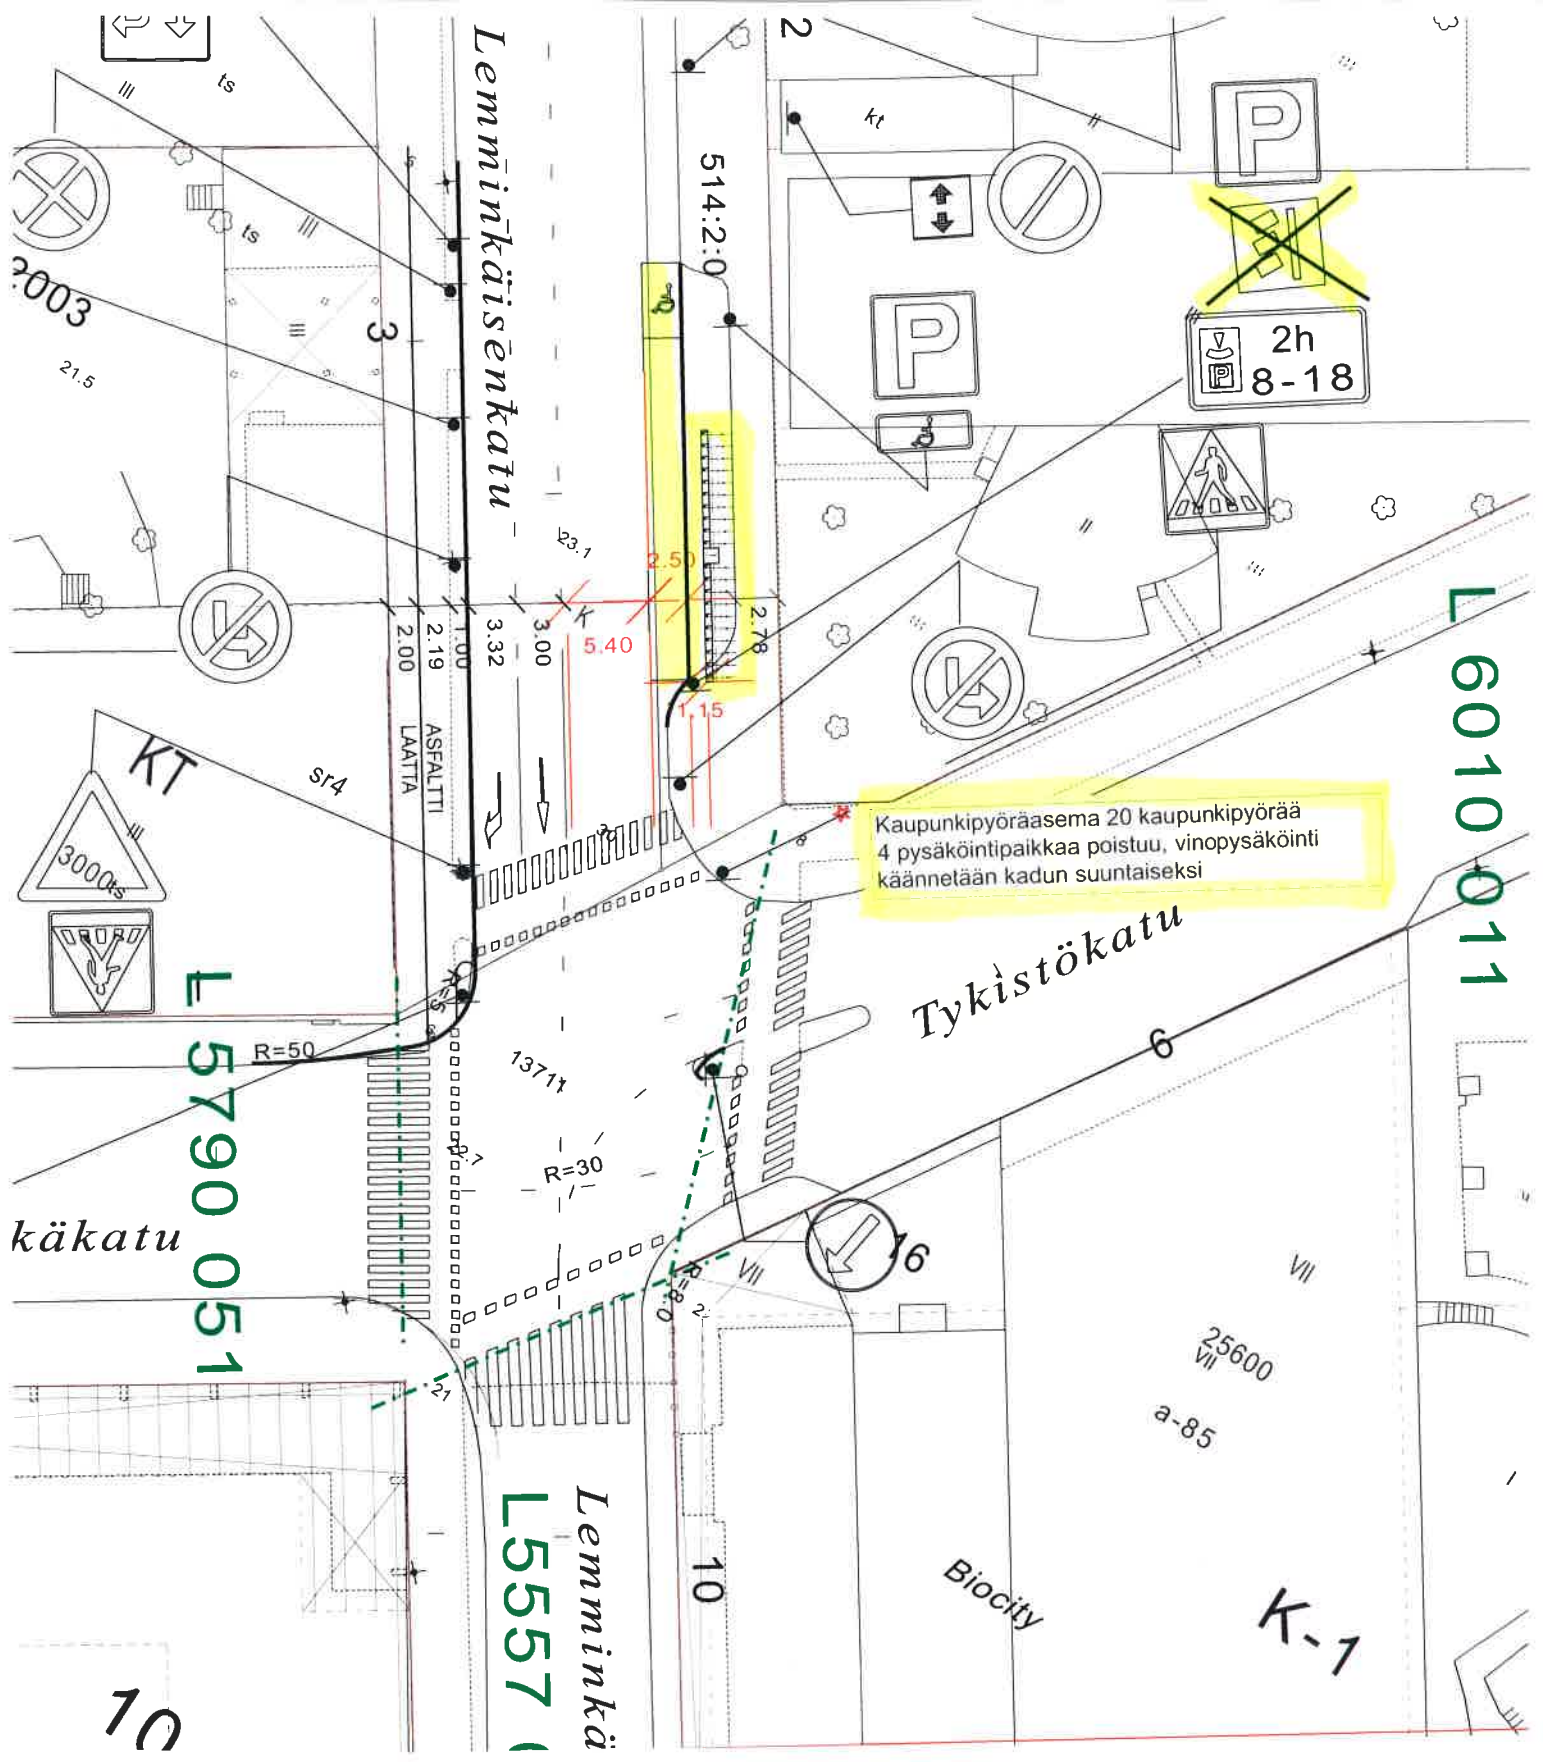

suunnitelma 29

★ = UUSI

Ote liikennesuunnitelmasta	n:o L5279 025
Lemminkäisenkadun...	
KAUPUNKIPYÖRÄT	pvm 14.11.2017 SN/VL
	mittakaava 1:500
	Kilajk
Diario nro: 3911-2017	suunn pääll.

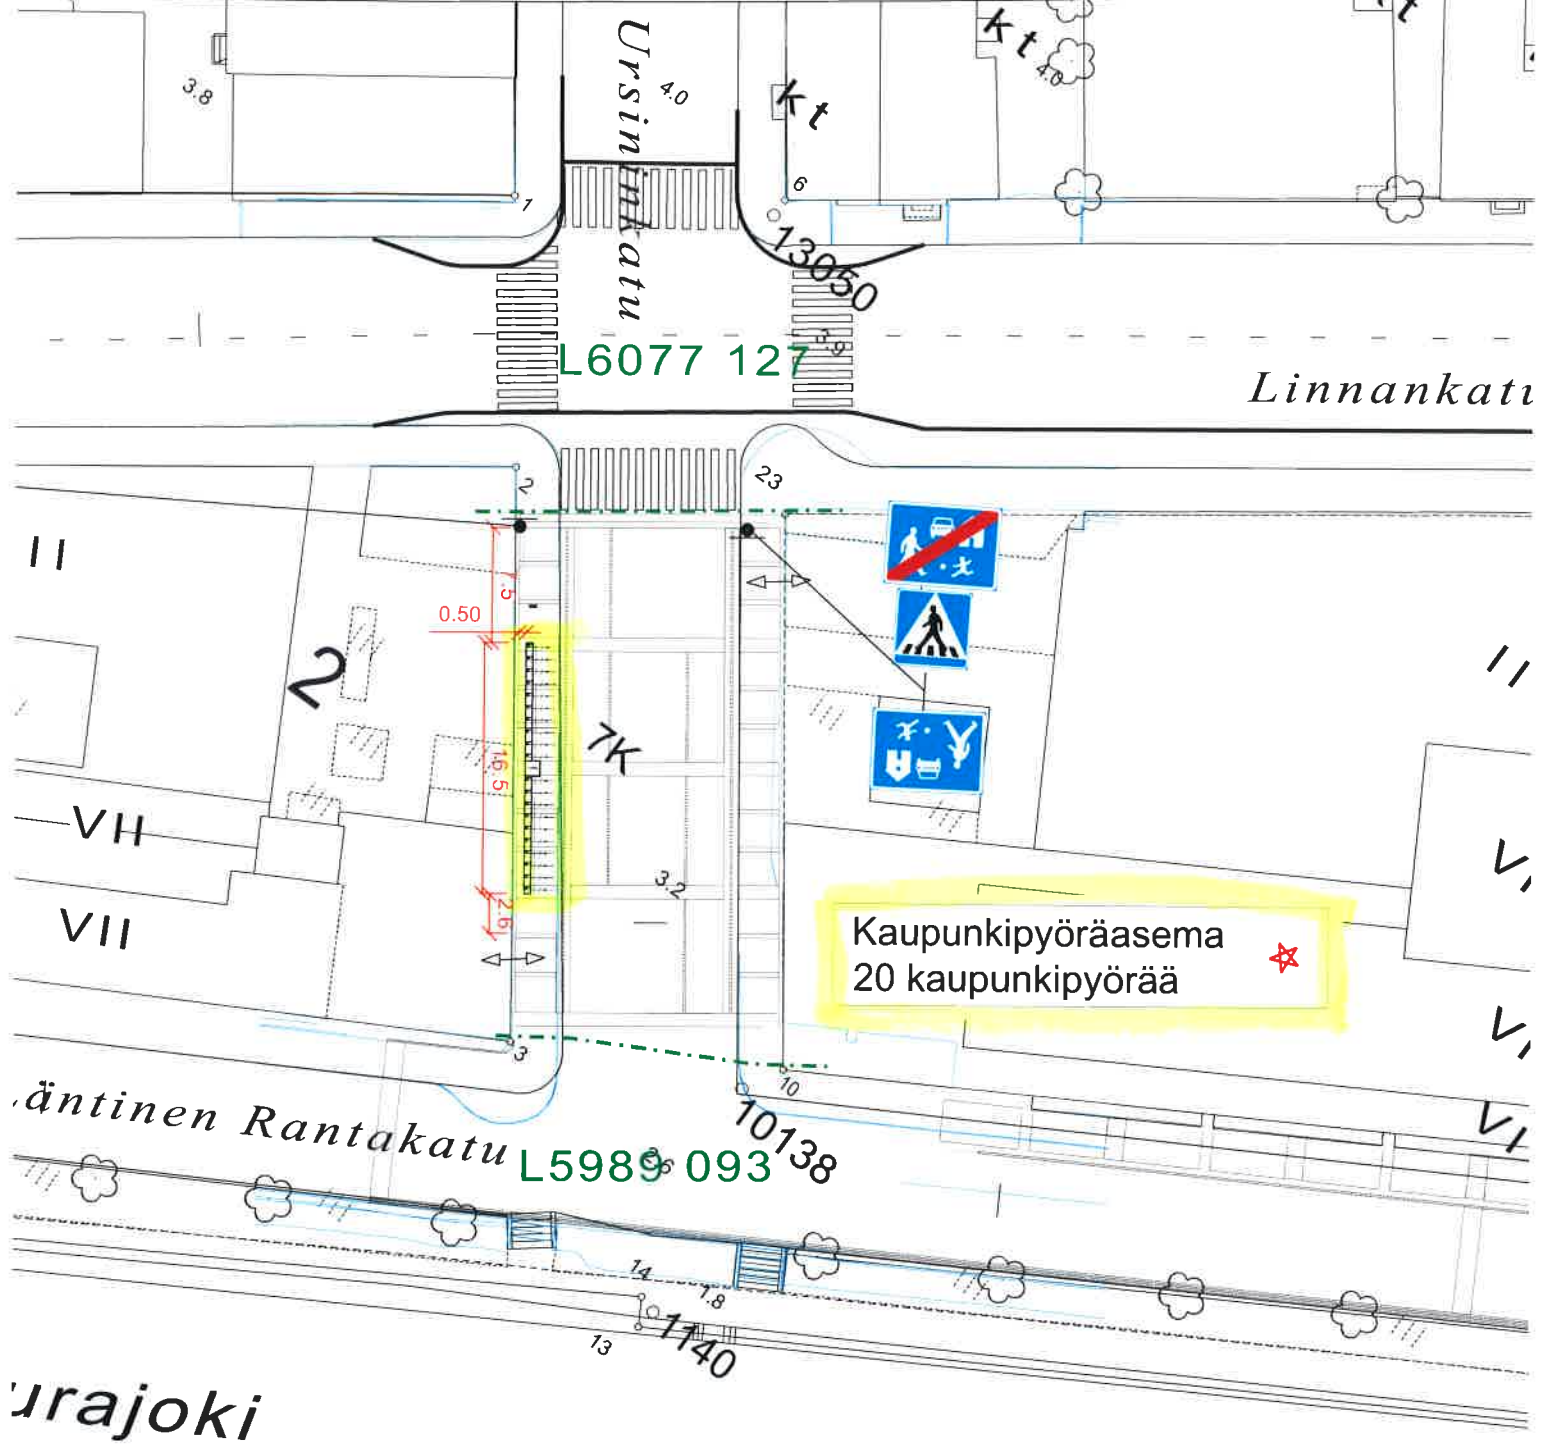

★ = UUSI

Ote liikennesuunnitelmasta		n:o L6429 010
Ursininkadun...		
KAUPUNKIPYÖRÄT	pvm	14.11.2017 SN/VL
	mittakaava	1:500
	Kilajk	
Diario nro: 3911-2017	suunn pääll.	