



**Tyyppipoikkileikkaus 1:100
pl 660.00**

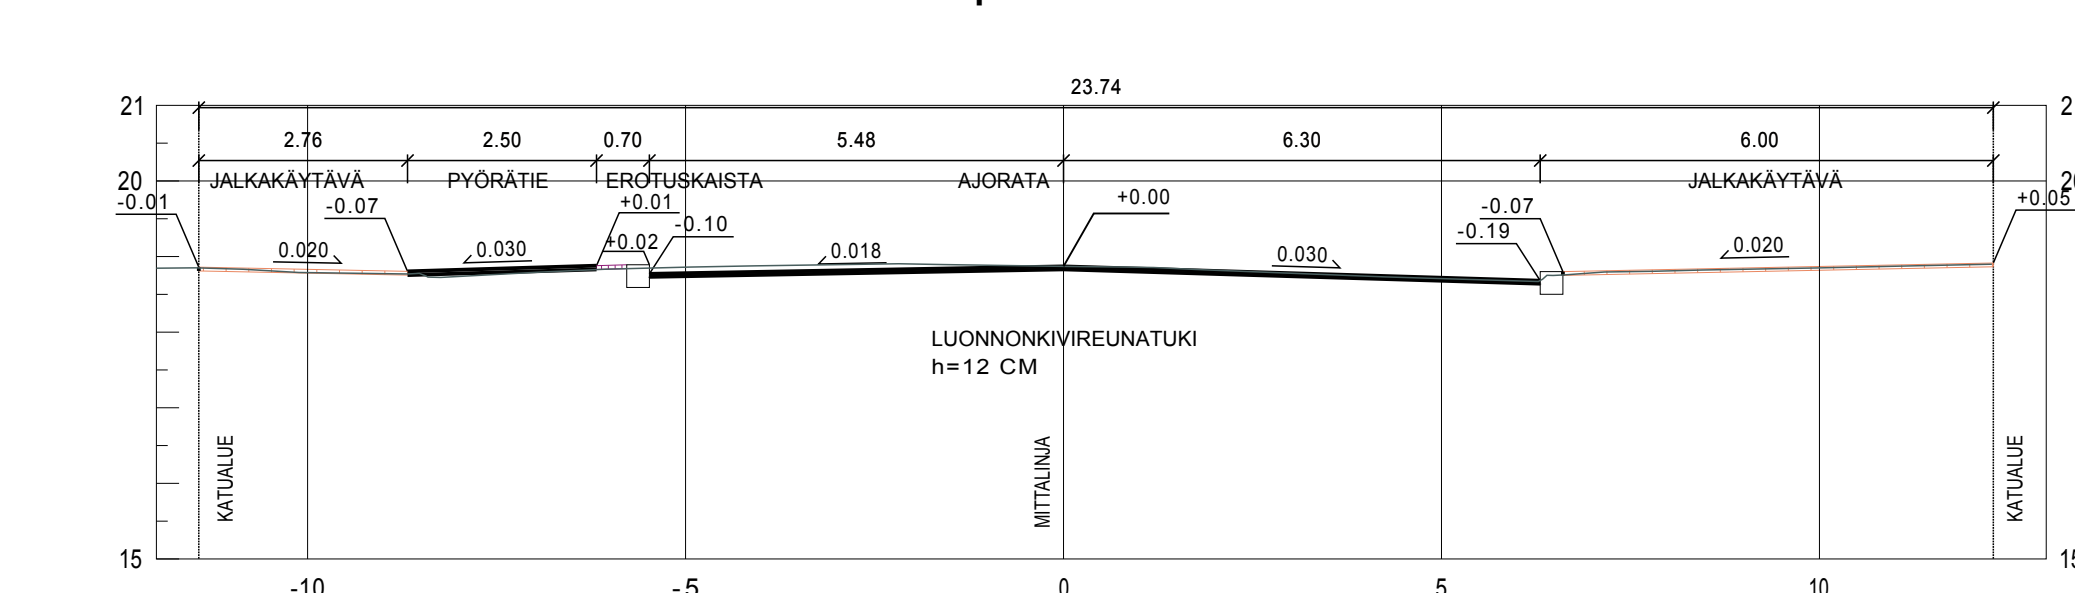

pl 710.00

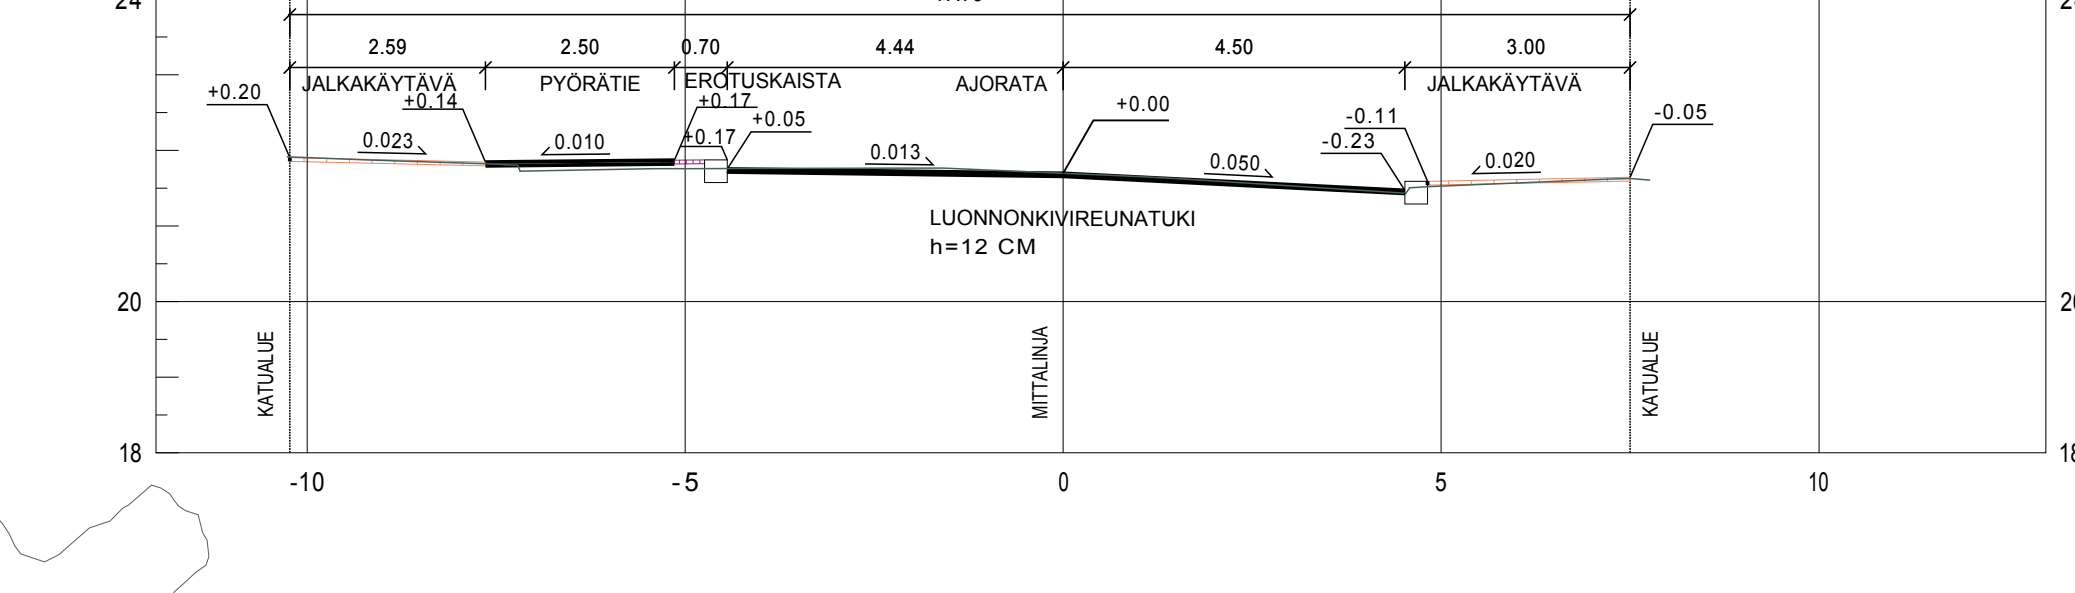

Merkkien selitykset:

- 21.7
21.6 SUUNNITELTU KORKEUS
MAANPINNAN KORKEUS
- 21.8 SUUNNITELTU KORKEUS
- ASFALTTI, AJORATA
- ASFALTTI, KÄVELY- JA PYÖRÄTIE
- BETONILAATTA
- NOPPAKIVI
- REUNATUKI
- REUNATUKI MADALLETTU
- REUNATUKI LUISKATTU
- PINNAN TASOSSA OLEVA REUNATUKI
- JIIRI
- NYKYINEN HULEVESIKAIVO
- SUUNNITELTU HULEVESIKAIVO
- HULEVESIKAIVO UMPIKANSI
- AJOYHTEYS TONTILLE
- NYKYINEN, SÄILYVÄ PUU/PENSAS
- ISTUTETTAVA PUU
- PYSÄKÖINTIMITTARI
- 1 KORTTELINUMERO
- 2 TONTTI REKISTERISSÄ

Koordinaattijärjestelmä:
Taso X,Y: ETRS-GK23
(EUREF-FIN)
Korkeus Z: N2000

HYVÄKSYNYT:
VIRAN PUOLESTA:

KAUPUNGINOSA: VII
ASEMAKAAVA: 27.4.1959 (78/1958), 27.5.2013 (50/2001)
DIARINUMERO: 9399-2011
LIKENNESUUNNITELMA: L 6471 070
KATULUOKKA: 5

KORVAA PIIRUSTUKSEN:
KORVAA OSITTAIN PIIRUSTUKSEN: E 6471 015, 016

KORVATTU PIIRUSTUKSELLA:
KORVATTU OSITTAIN PIIRUSTUKSELLA:

TUNN. MUUTOS TAI TÄYDENNYS PÄIVÄYS SUUNNIT./PIIRT. TARK./HYV.

TURUN KAUPUNGIN YMPÄRISTÖTOIMIALA
KAUPUNKISUUNNITTELU
SUUNNITTELUYKSIKKÖ

Puolalankatu 5
20100 Turku
etunimi.sukunimi@turku.fi
puh 02-330 000
fax 02-230 5050

KOHDE PUUTARHAKATU väli Puolalankatu-Aurakatu		SISÄLTÖ KATUSUUNNITELMA	
SUUNNITTELUJA Pia Erme	SUUNNITTELUAVUSTAJA Juha Syrjänen	TARKASTANUT Kari Linnakoski	MITTAKAAVA 1:500, 1:100
PÄIVÄYS 17.11.2017	HYVÄKSYJÄ Matti Salonen SUUNNITTELUPÄÄLLIKKÖ	PIIRUSTUSNUMERO K 6471 072	MUUTOS