


Asemapiirros 1:500

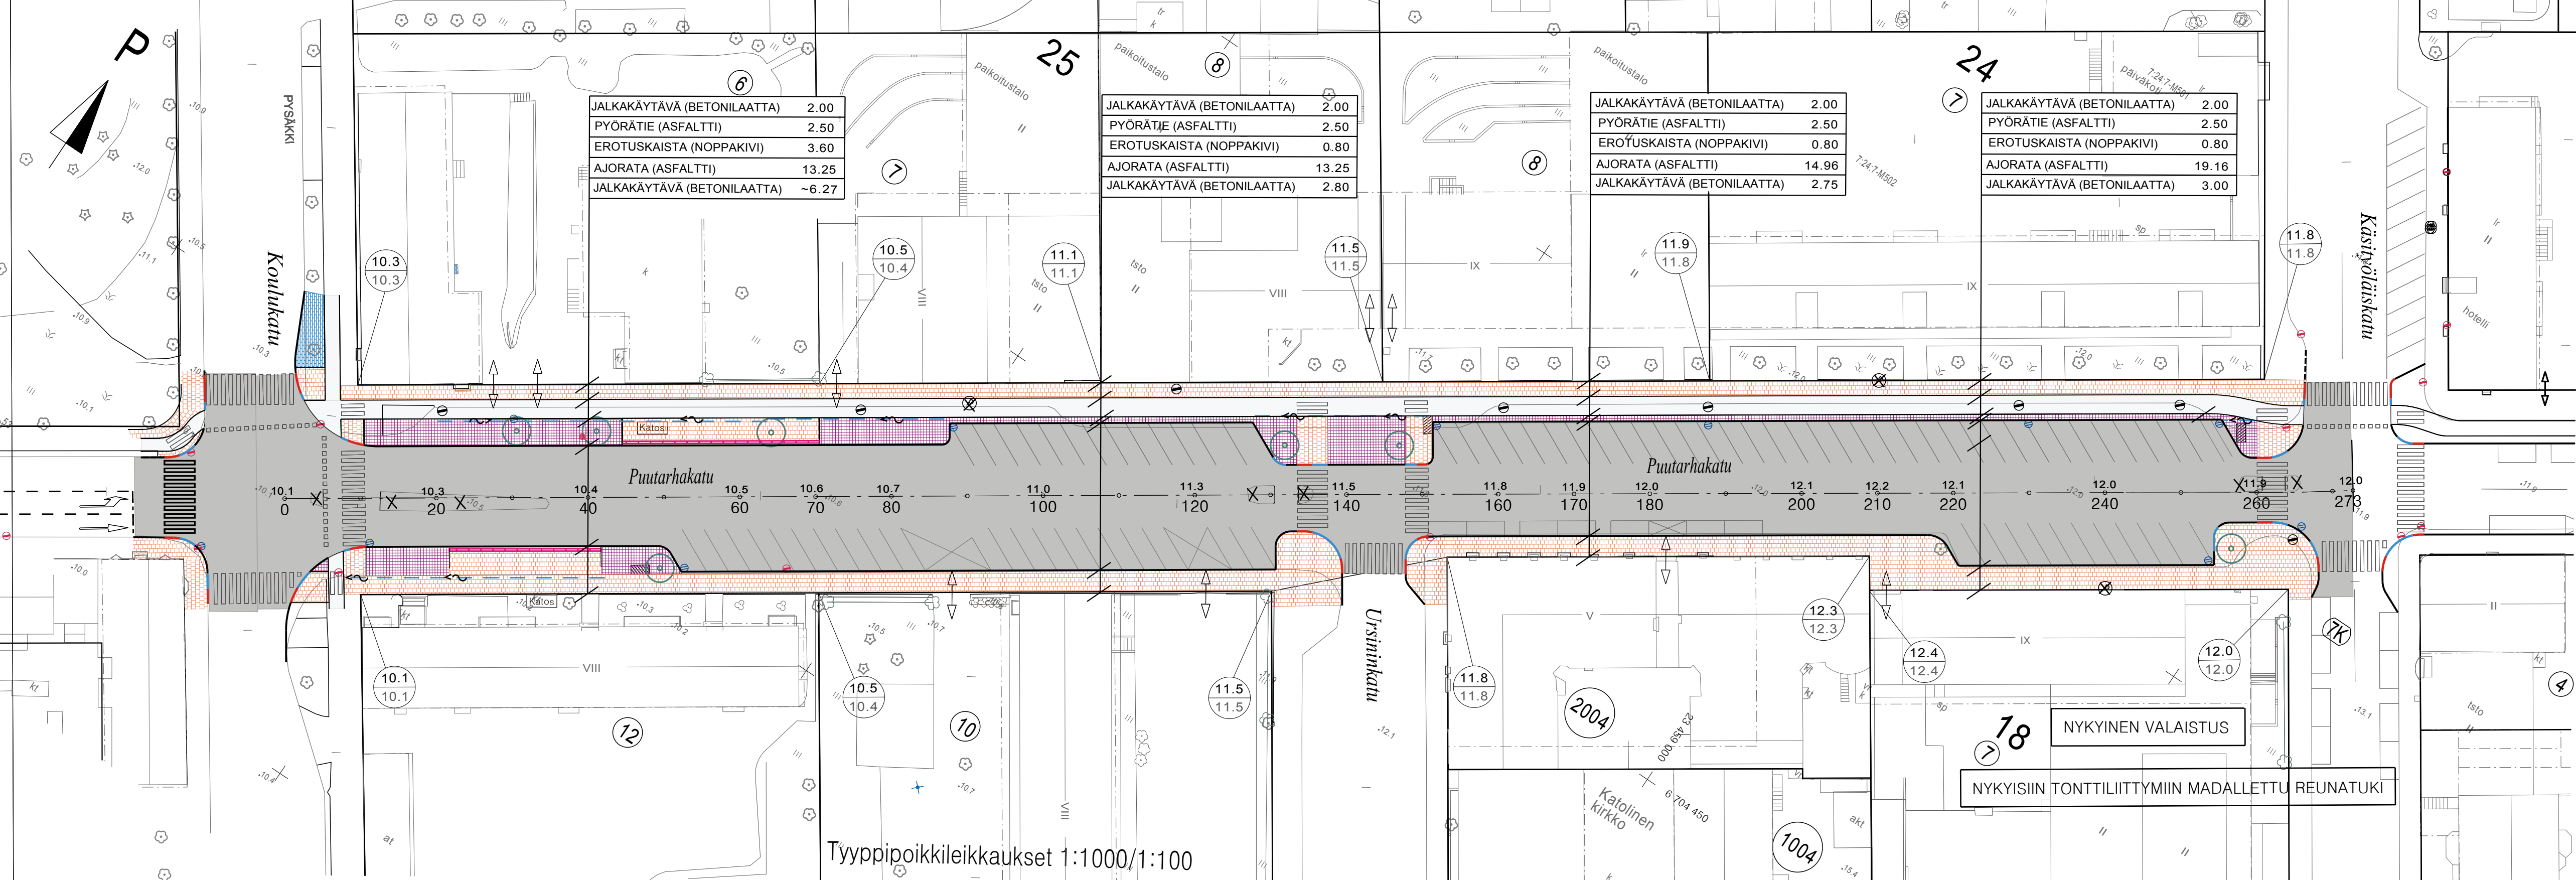


JALKAKÄYTÄVÄ (BETONILAATTA)	2.00
PYÖRÄTIE (ASFALTTI)	2.50
EROTUSKAISTA (NOPPAKIVI)	3.60
AJORATA (ASFALTTI)	13.25
JALKAKÄYTÄVÄ (BETONILAATTA)	-6.27

JALKAKÄYTÄVÄ (BETONILAATTA)	2.00
PYÖRÄTIE (ASFALTTI)	2.50
EROTUSKAISTA (NOPPAKIVI)	0.80
AJORATA (ASFALTTI)	13.25
JALKAKÄYTÄVÄ (BETONILAATTA)	2.80


JALKAKÄYTÄVÄ (BETONILAATTA)	2.00
PYÖRÄTIE (ASFALTTI)	2.50
EROTUSKAISTA (NOPPAKIVI)	0.80
AJORATA (ASFALTTI)	14.96
JALKAKÄYTÄVÄ (BETONILAATTA)	2.75

JALKAKÄYTÄVÄ (BETONILAATTA)	2.00
PYÖRÄTIE (ASFALTTI)	2.50
EROTUSKAISTA (NOPPAKIVI)	0.80
AJORATA (ASFALTTI)	19.16
JALKAKÄYTÄVÄ (BETONILAATTA)	3.00


Tyypipoikkileikkaukset 1:1000/1:100
PL 40.00

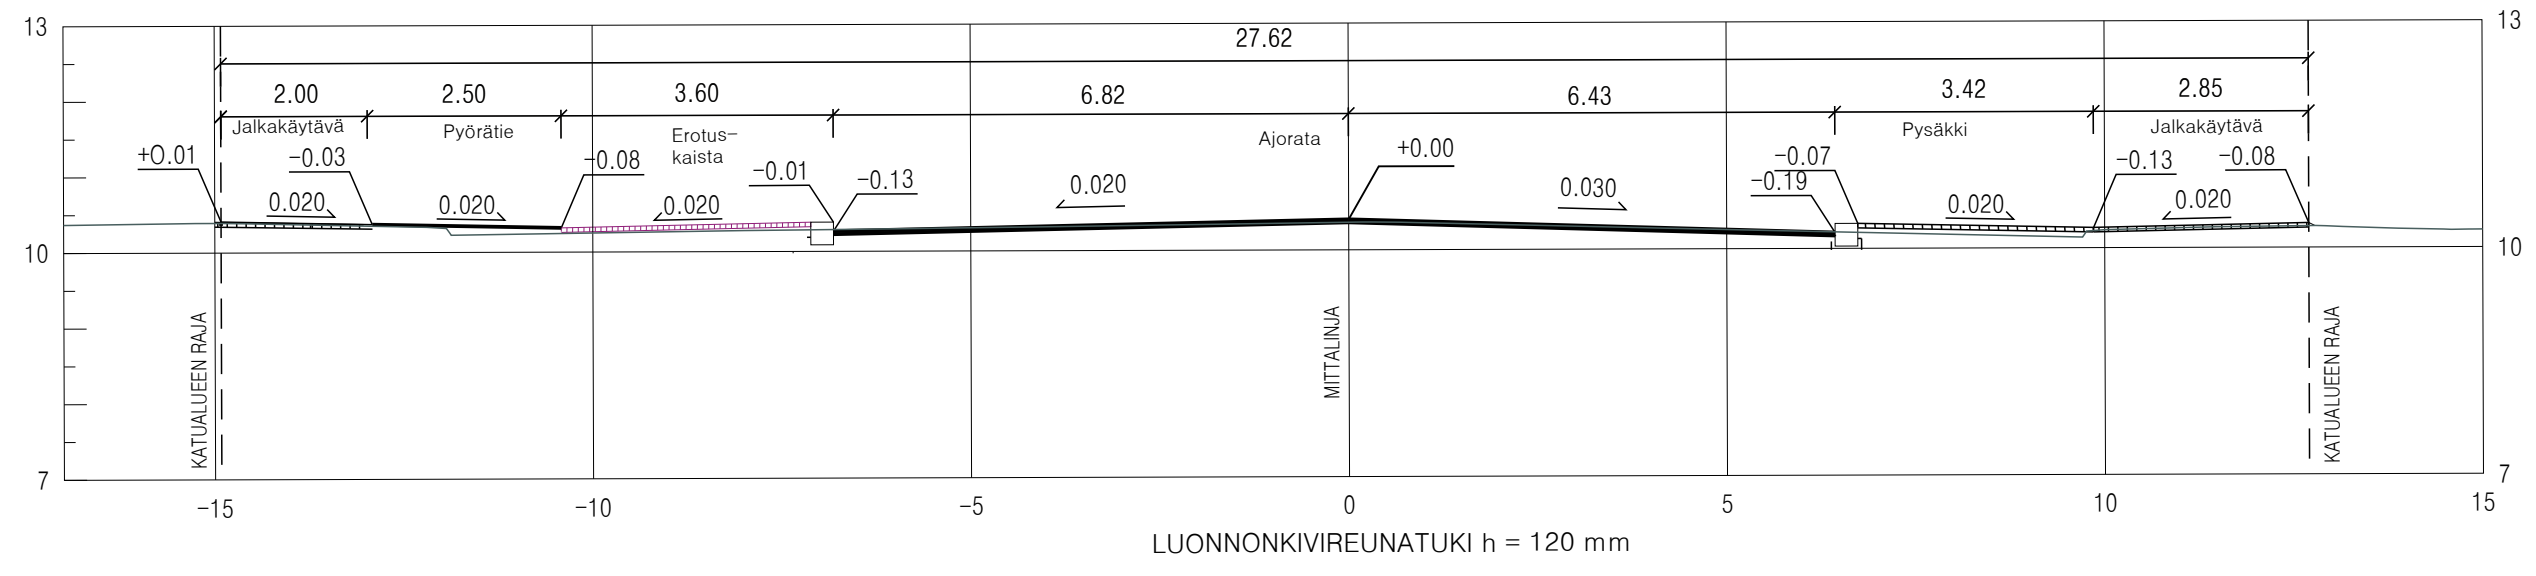


PL 100.00

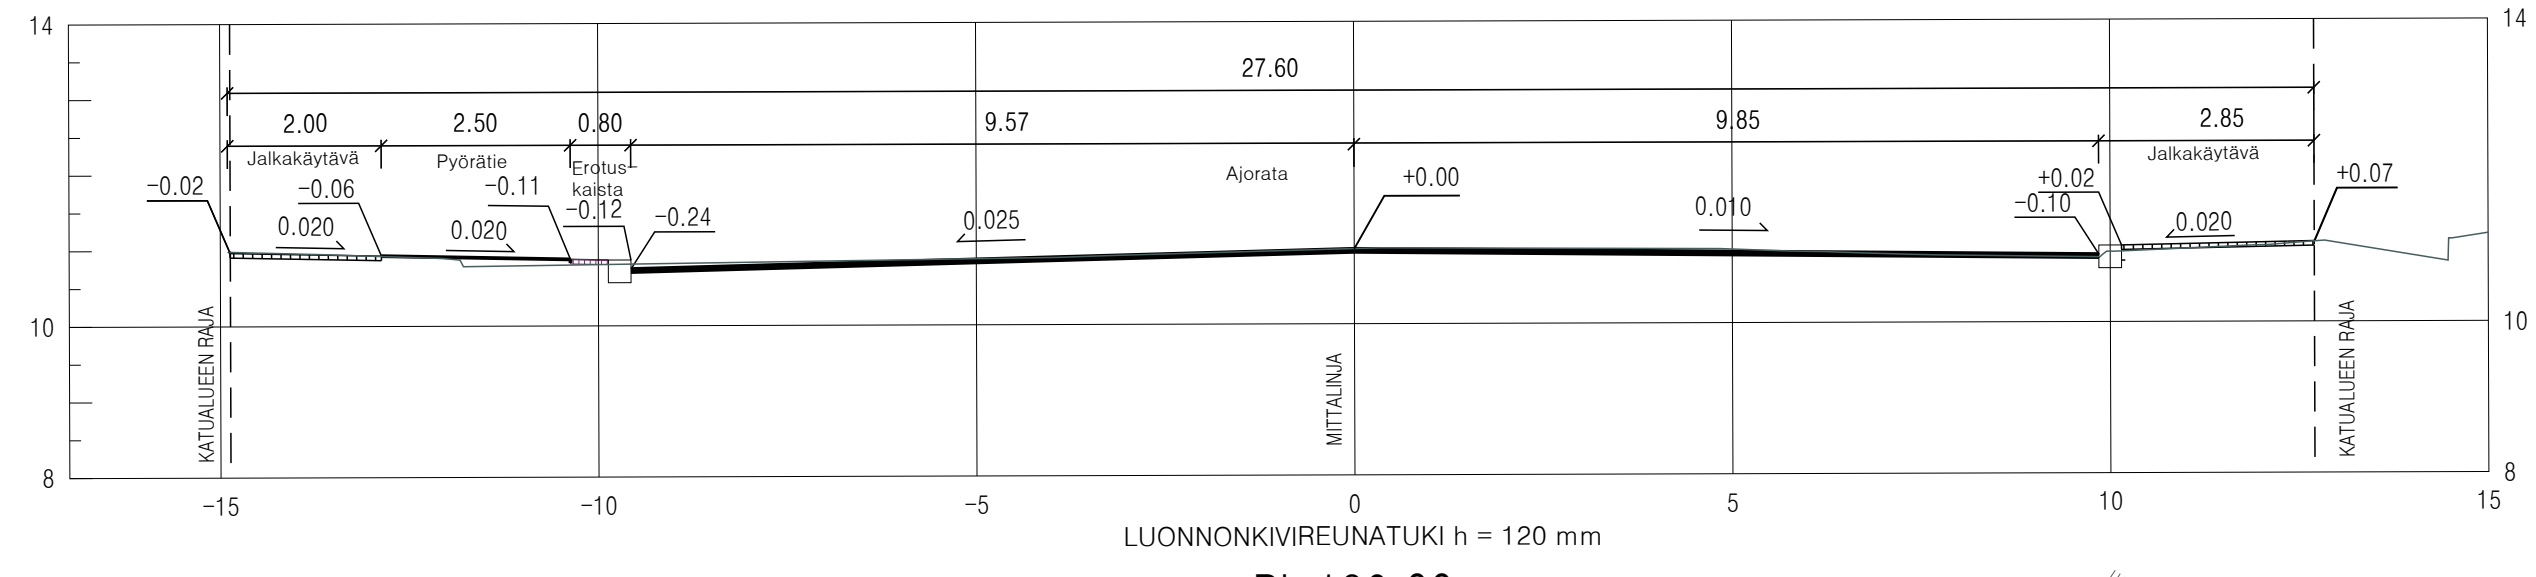

PL 190.00

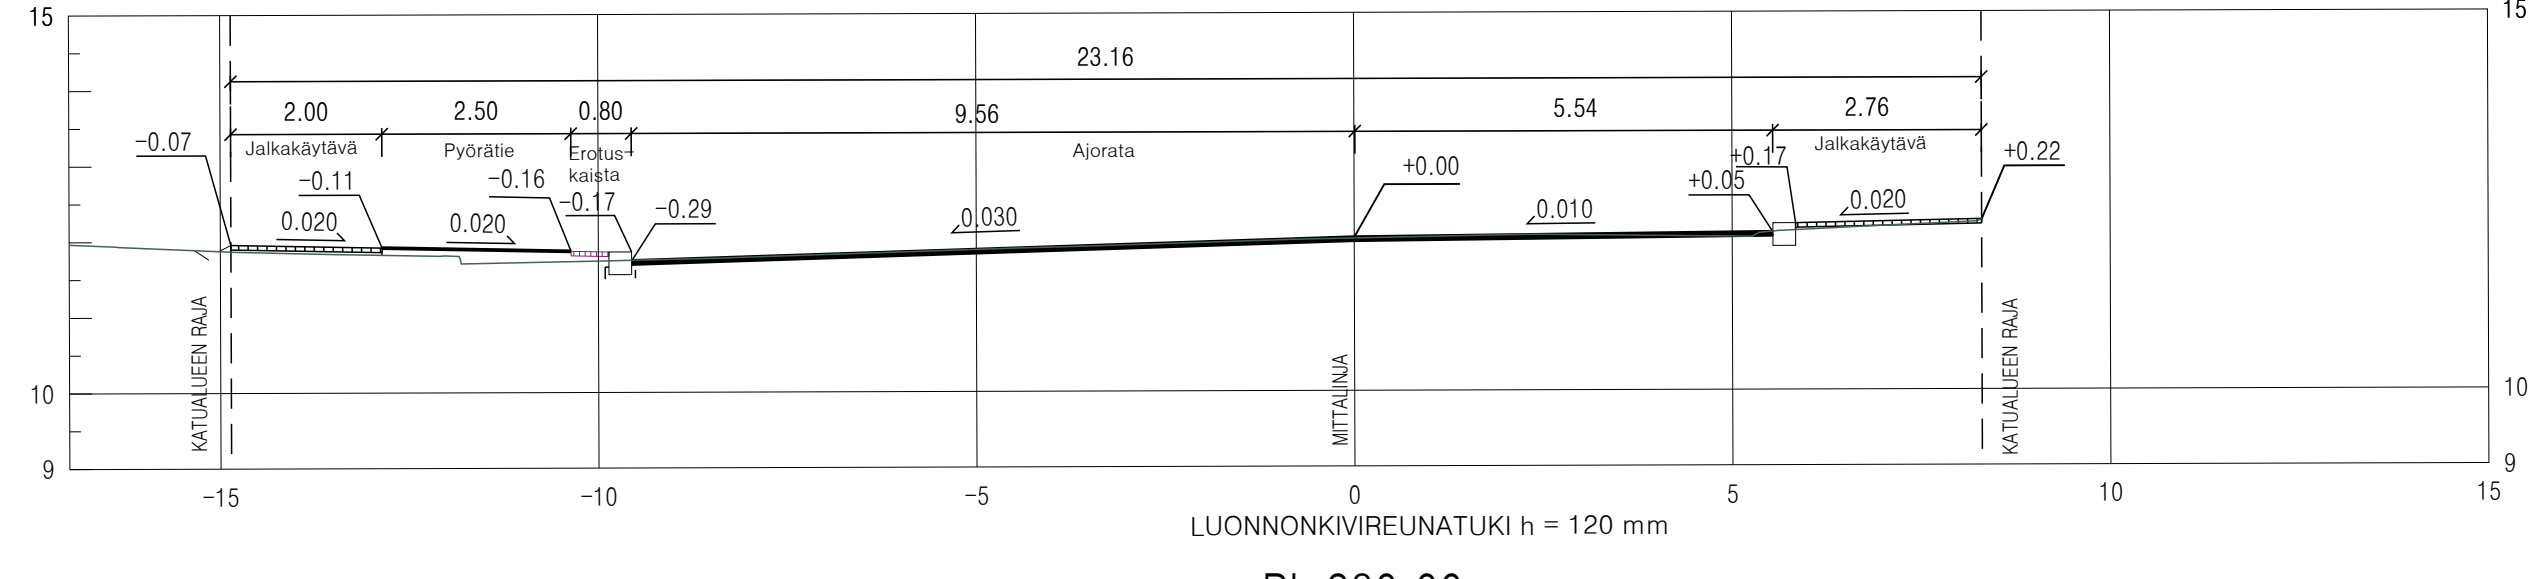

PL 230.00

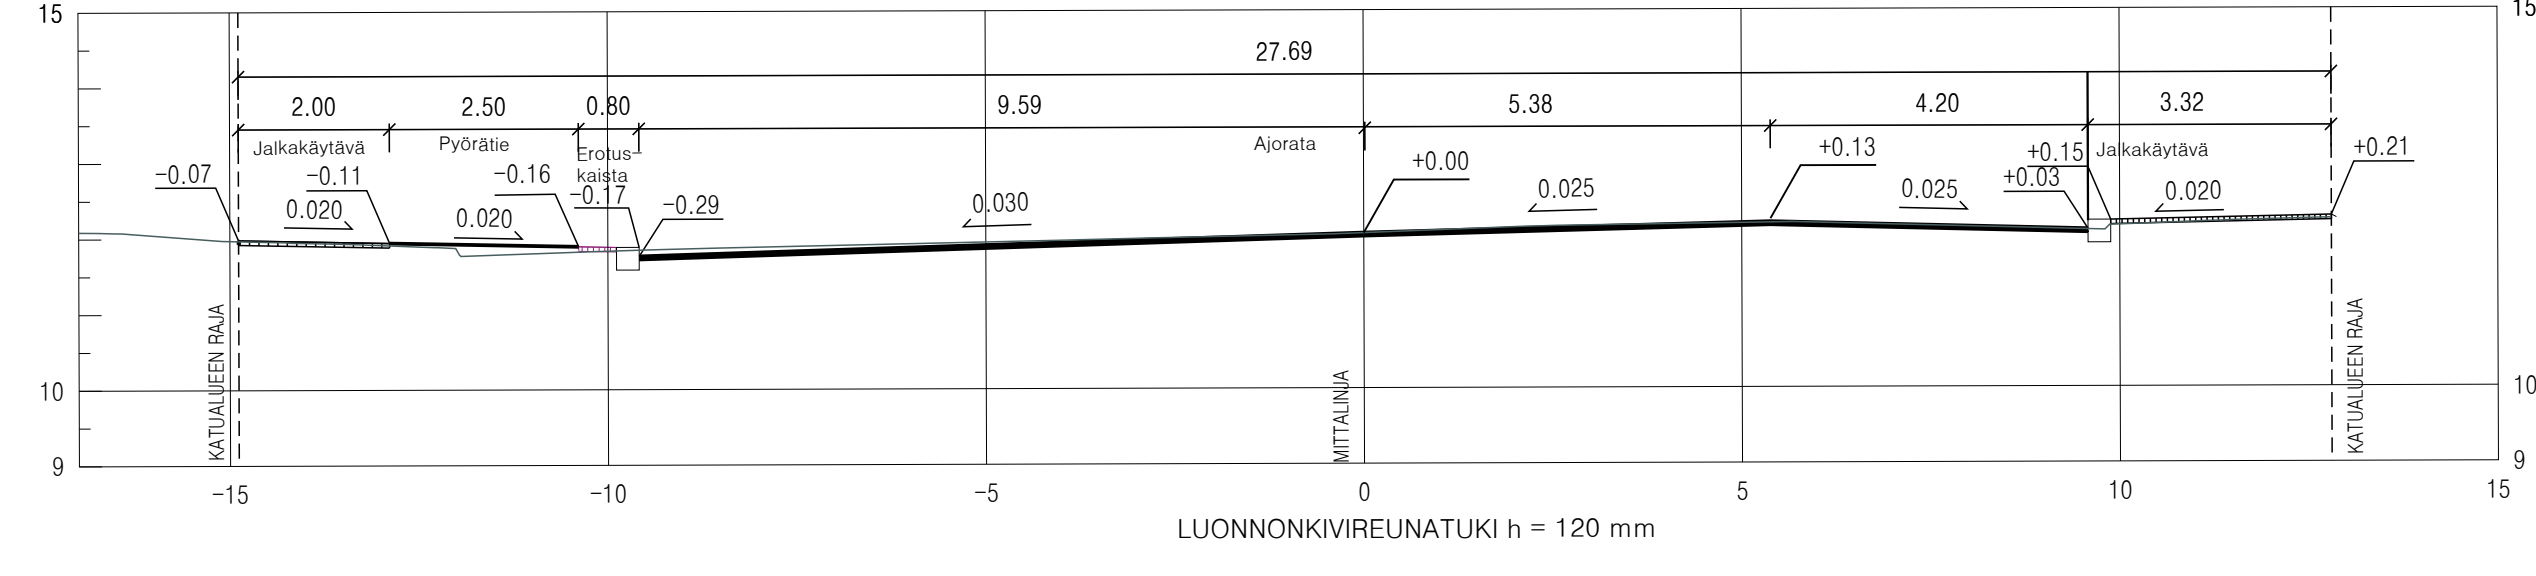

- Merkkien selitykset:
- 11.8 / 11.6 SUUNNITELTU KORKEUS MAANPINNAN KORKEUS
 - 12.0 SUUNNITELTU KORKEUS
 - ASFALTTI, AJORATA
 - ASFALTTI, JALANKULKU- JA PYÖRÄTIE
 - BETONILAATTA
 - NOPPAKIVI
 - NUPUKIVI
 - REUNATUKI
 - REUNATUKI MADALLETTU
 - PINNAN TASOSSA OLEVA REUNATUKI
 - REUNATUKI LUISKATTU
 - VAROITUSLAATTA
 - NYKYINEN HULEVESIKAIVO
 - SUUNNITELTU HULEVESIKAIVO
 - HULEVESIKAIVO UMPIKANSI
 - ISTUTETTAVA PUU
 - SUUNNITELTU PYSÄKÖINTIMITTARI
 - PYSÄKÖINTIMITTARI, POISTETTAVA
 - PORTAALI
 - JIIRI
 - TONTTILIITYMÄ

18 KORTTELINUMERO
7 TONTTI REKISTERISSÄ

Koordinaattijärjestelmä:
Taso X,Y: ETRS-GK23
(EUREF-FIN)
Korkeus Z: N2000

HYVÄKSYNYT:
VIRAN PUOLESTA:

KAUPUNGINOSA: VII
ASEMAKAAVA: 3.7.1897 (1/1897)
DIAGRANUMERO: 9399-2011
LIKENNESUUNNITELMA: L 6471 071
KATULOUKKA: Ajorata 3, jalankulku- ja pyörätie 5

KORVAV PIIRUSTUKSEN: A 6471 036, A 6471 038
KORVAV OSITTAIN PIIRUSTUKSEN E 6471 015, E 6471 016, A 5951 019, R 6132 028

KORVATTU PIIRUSTUKSELLA:
KORVATTU OSITTAIN PIIRUSTUKSELLA:

TUNN. MUUTOS TAI TÄYDENNYS PÄIVÄYS SUUNNIT. PIIRIT. TARK. HYV.

TURUN KAUPUNGIN YMPÄRISTÖTOIMIALA
KAUPUNKISUUNNITTELU
SUUNNITTELUYKSIKKÖ

KOHDE: PUUTARHAKATU välillä Koulukatu-Käsityöläiskatu
KATUOSUUNNITELMA
Koulukatu
Puutarhakadun liittymä

SISÄLTÖ: KATUSUUNNITELMA

SUUNNITTELUJA: Juha Syrjänen
SUUNNITTELUAVUSTAJA: Marja-Leeni Vasama
TARKASTAJAT: Kari Linnakoski
MITTAKAAVA: 1:500, 1:100

PÄIVÄYS: 19.10.2017
HYVÄKSYJÄ: Matti Salonen
PIIRUSTUSNUMERO: K 6471 074
MUUTOS:

Puolalanenkatu 5
20100 Turku
etunimi.sukunimi@turku.fi
puh 02-330 000
fax 02-330 5050