


Räntämäki I alueelle ajetaan sähköisen portin kautta, portti aukeaa vain käyttöön tarkoitetulla kulkukortilla.

Lumen kasaaminen aloitetaan alueen kauimmaisesta kulmasta ja kasaamista jatketaan reunoilta alueen sisälle päin.  
Lumikasojen maksimikorkeus on noin 8 m.

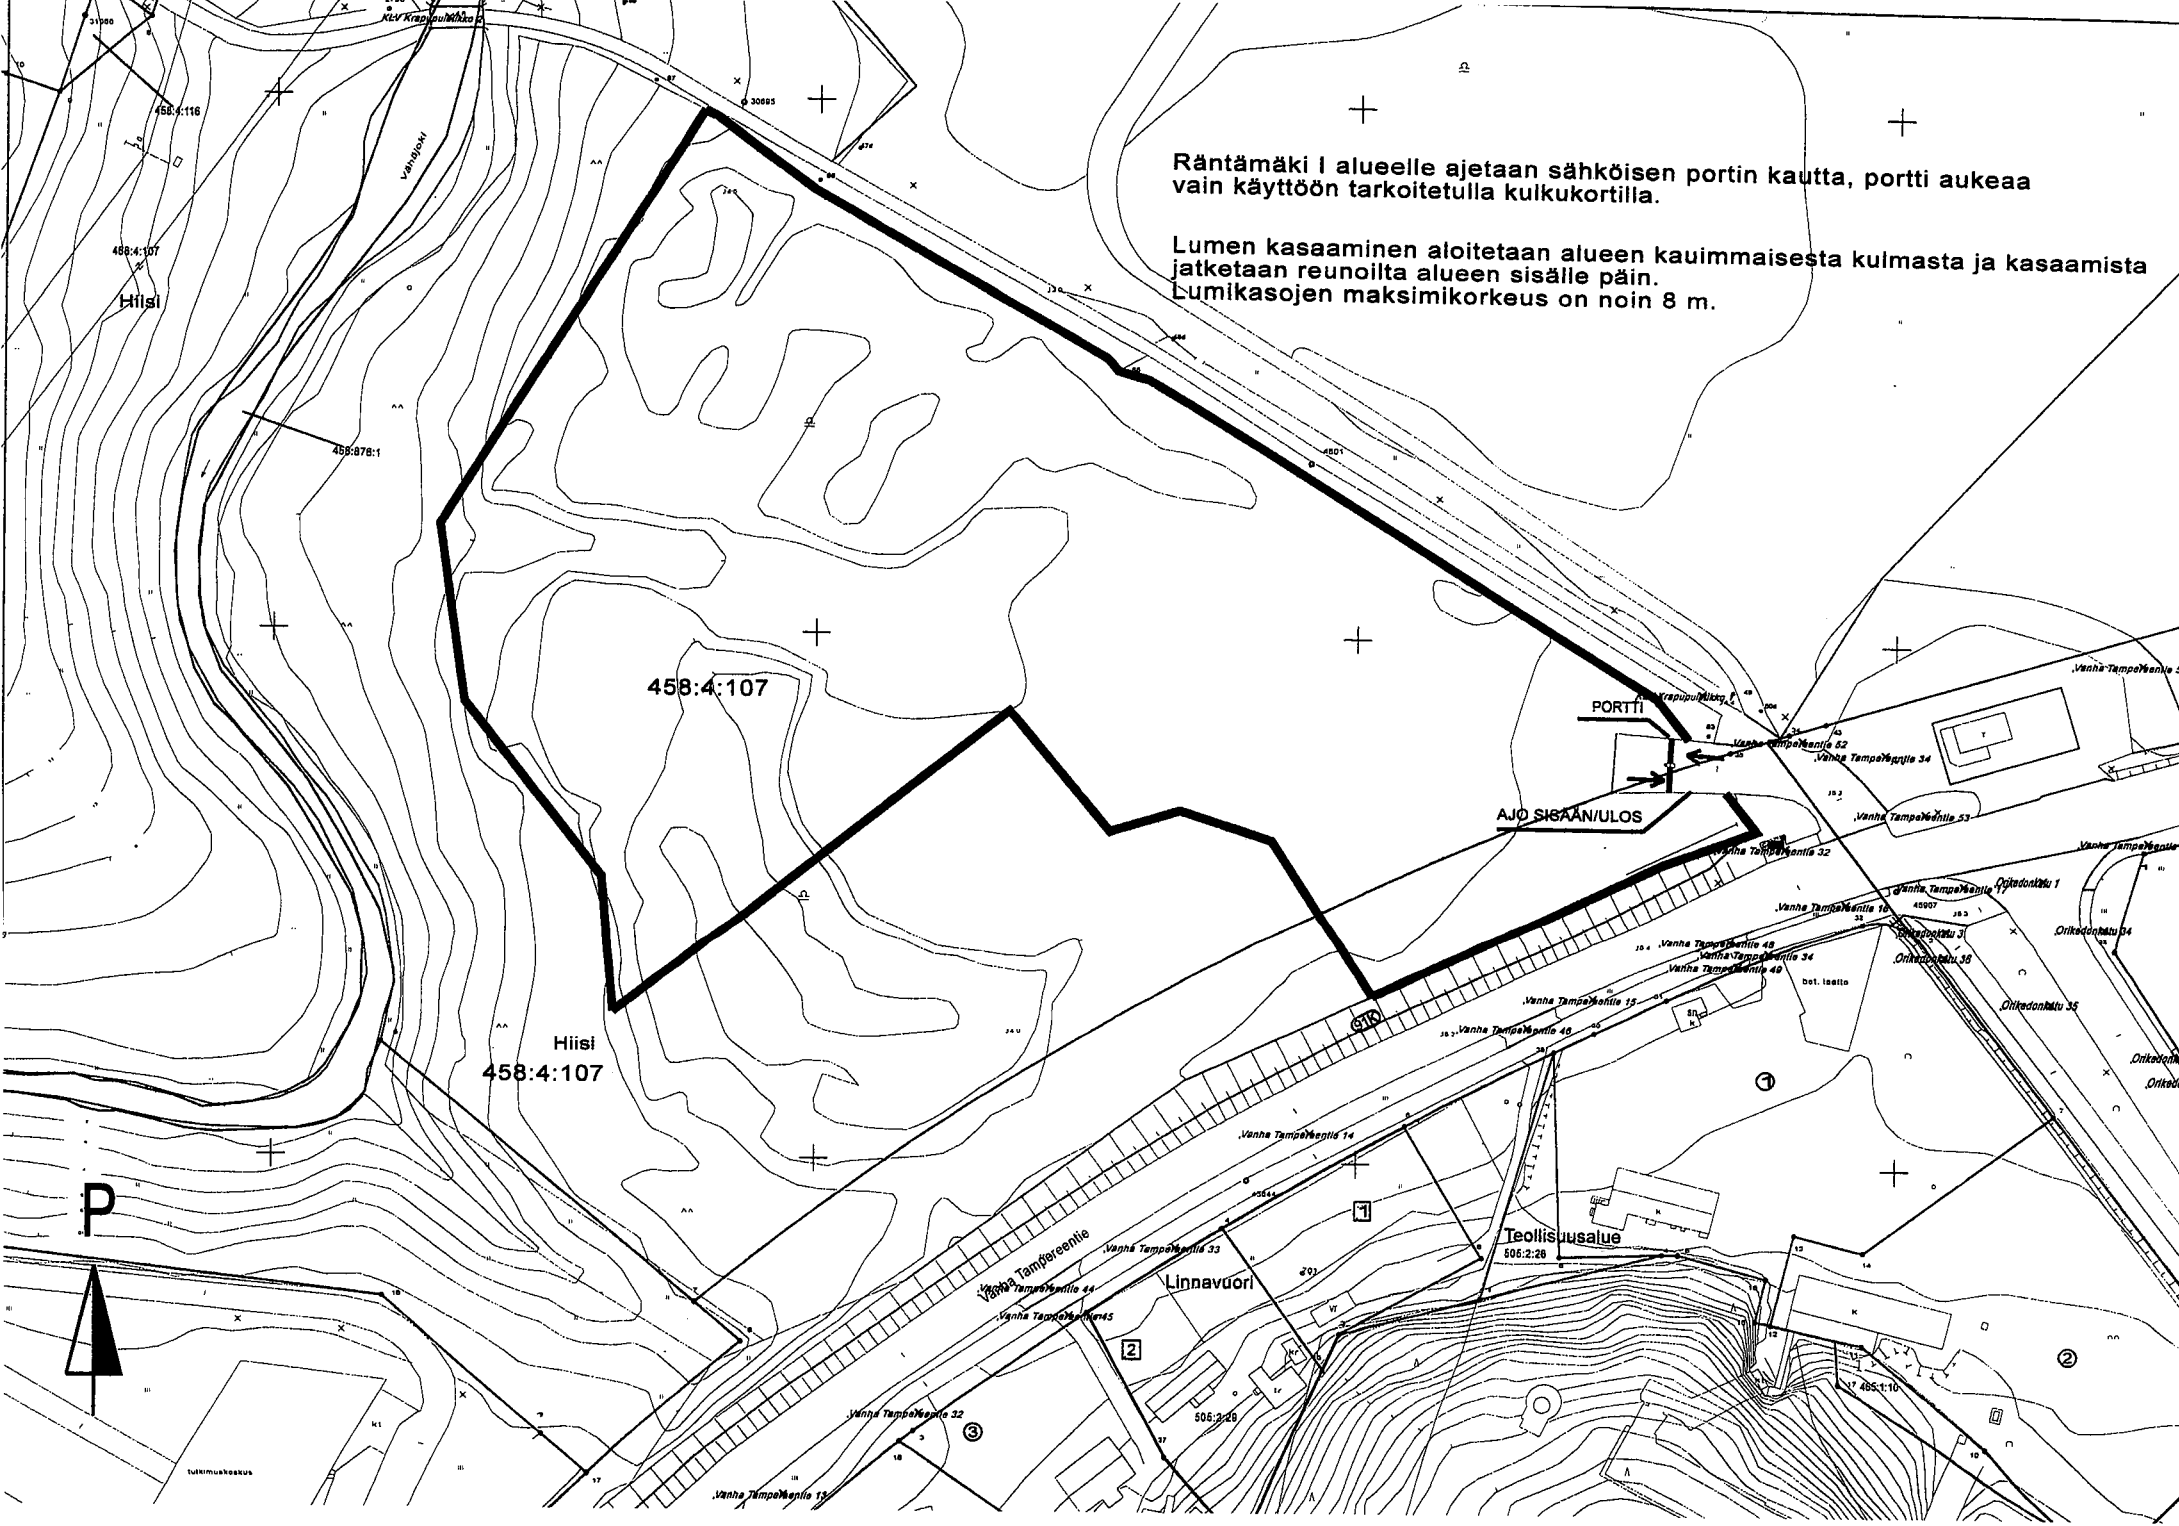

458:4:107

Hiisi  
458:4:107

PORTTI  
AJO SISÄÄN/ULOS

Teollisuusalue  
806:2:28

Linnavuori

P



tulimuseo