


P2013-400.

Alueelle ajetaan sähköisen portin kautta, portti aukeaa vain käyttöön tarkoitetulla kulkukortilla. Portin paikka pitää tutkia sähköliittymän sijainnin mukaan siinä vaiheessa, kun alue otetaan käyttöön lumensijoitusta varten.

Lumen kasaaminen aloitetaan alueen kauimmaisesta kulmasta ja kasaamista jatketaan reunoilta alueen sisälle päin. Lumikasojen maksimikorkeus on noin 8 m.

Lumen sulamista edistetään keväällä levittämällä lumikasoja. Jälkisiivoukseen kiinnitetään erityistä huomiota ja se tehdään kahdessa erässä.

Aluerajausta muutettu ympäristösuojelutoimiston toiveiden mukaan jättämällä ojauma läjitysalueen ulkopuolelle.

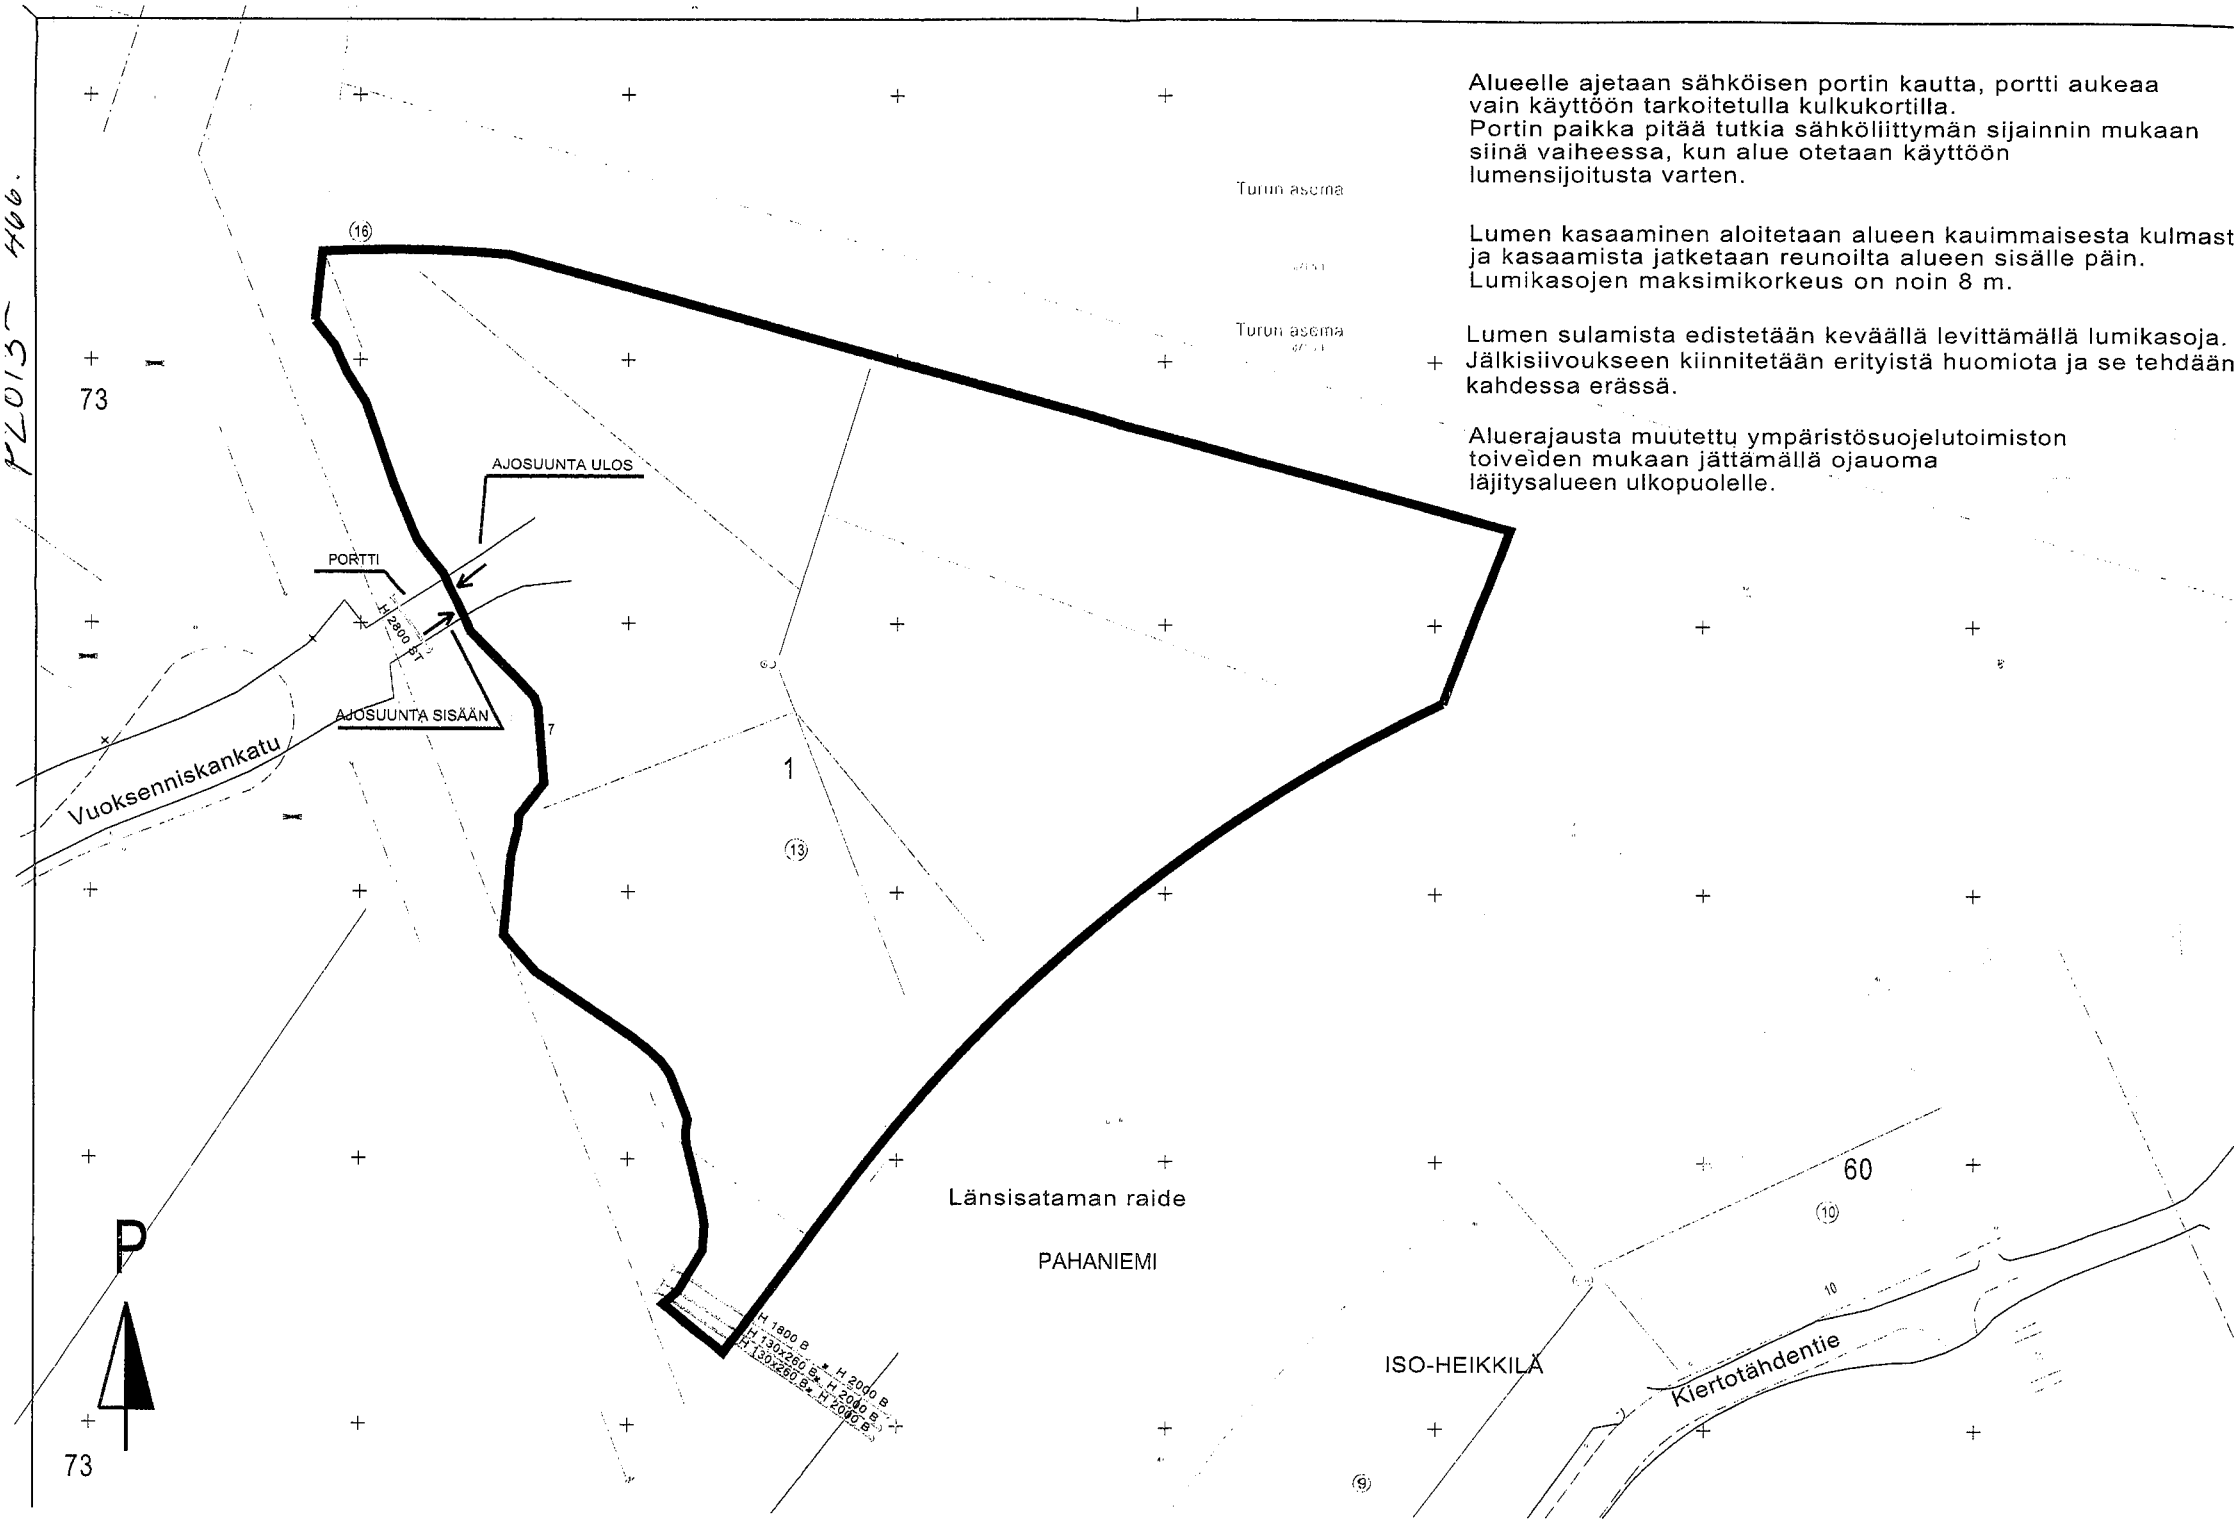

73

Länsisataman raide

PAHANIEMI

ISO-HEIKKILÄ

Kiertotähdentie

60

19

10

16

13

1

7

Turun asema

Turun asema

P