


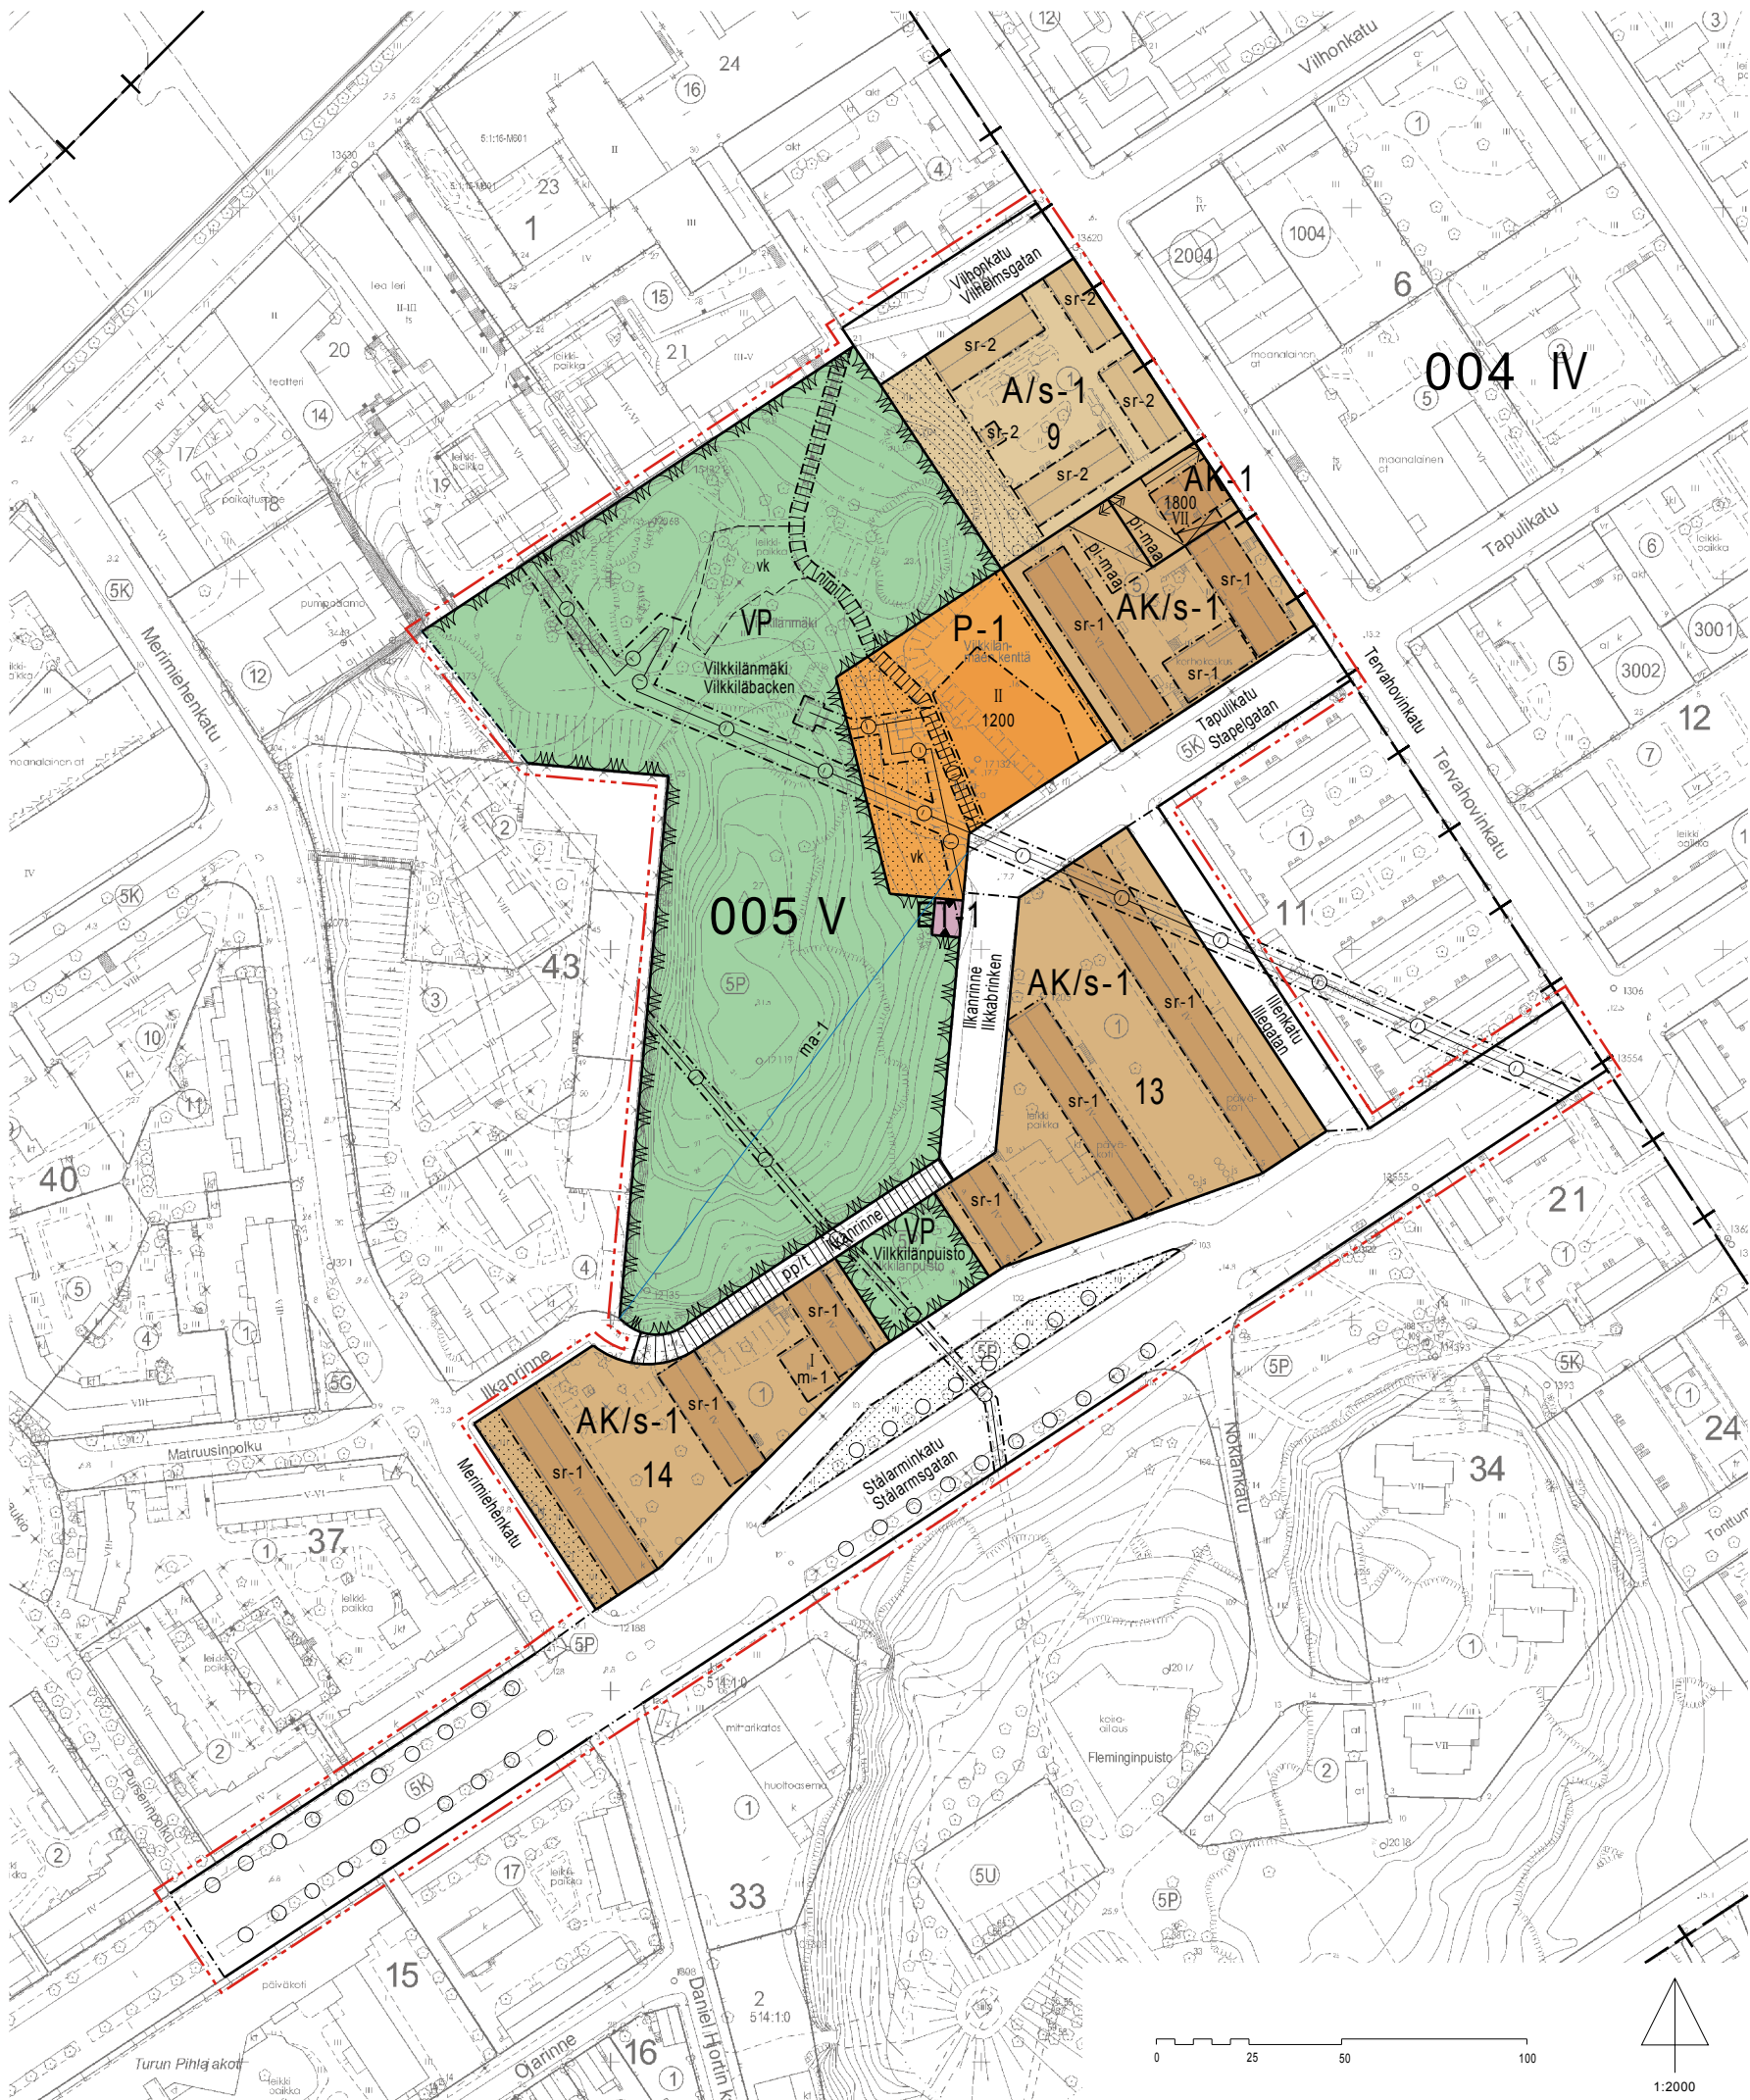

POISTUVA KAAVA


Merkintöjen selite:



3 m kaava-alueen rajan ulkopuolella oleva viiva, jota otsakkeessa mainittu kaavanmuutos koskee ja jolta aiemmat kaavamerkinnot ja -määräykset poistuvat.

16/1974
29.1.1977

Poistuvan kaavan tunnus ja voimaantulopäivä.

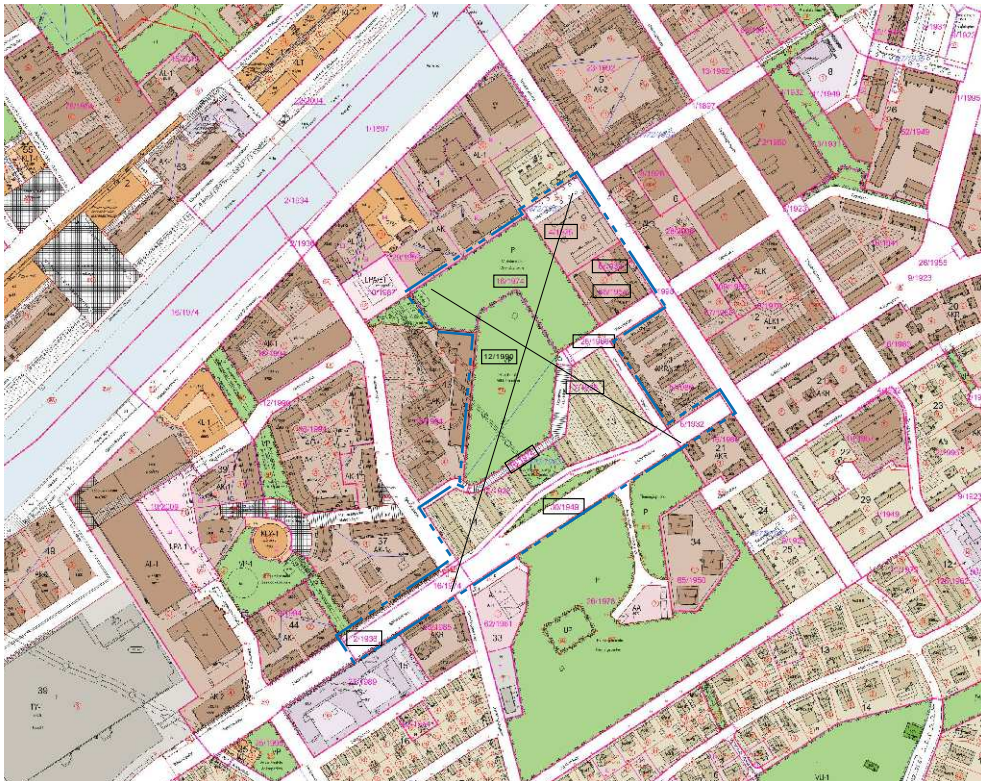

TURKU

ÅBO

ASEMAKAAVATUNNUS
DETALJEPLANE BETECKNING

14/2015

TYÖNIMI
ARBETSNAMN

"Vilkkilänmäki"

OSOITE
ADRESS

Ilkanrinne, Illenkatu, Merimiehenkatu, Stålmarminkatu, Tapulikatu, Tervahovinkatu, Vilhonkatu

DIARIENUMERO
DIARIENUMMER

8541-2014

MITTAKAAVA
SKALA

1:2000

VILKKILÄNMÄKI

MAASTONTARKISTUS, I VAIHE:LUONNOS
TERRÄNGGRANSKNING, I SKEDET:UTKAST

22.9.2015

KSYLK HYVÄKSYNYT
GODKÄND AV SP/MND

14.6.2016 § 186

YMPÄRISTÖTOIMIALA • KAUPUNKISUUNNITTELU • KAAVOITUSYKSIKKÖ
MILJÖSEKTORN • STADSPLANERINGEN • PLANLÄGGNINGSENHETEN

LUONNOS

UTKAST

PIIRTÄJÄ
RITARE

Jimi Antikainen

VALMISTELIJA
BEREDARE

Ilina Paasikivi

TURKU
ÅBO

26.5.2016

Toimialajohtaja
Sektordirektör

Markku Toivonen

