


Ennen pinto-olig	5400 m ²
Rakennuskokous	Tnt
Säilytys	-
Käytetty	-
Käytetty	50
Käytetty (250mm)	50
Käytetty	100
Käytetty	100
Ilmavuus/m ³	-

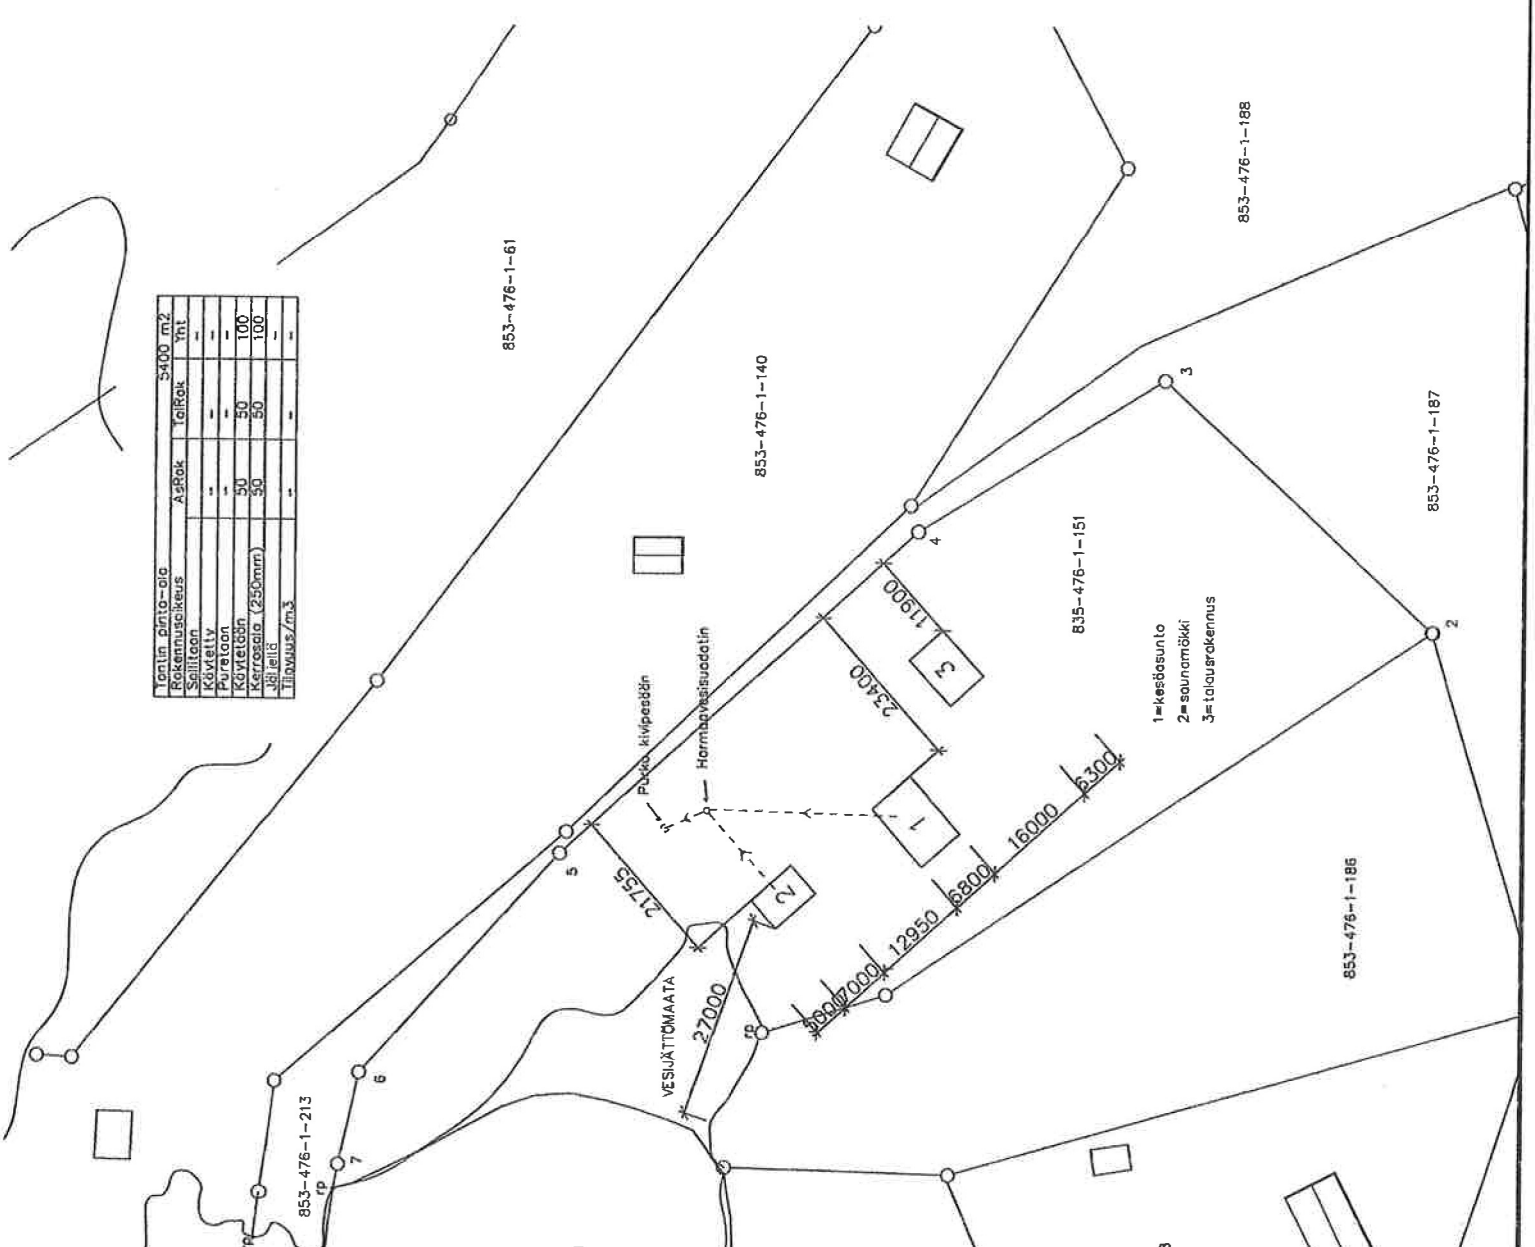

- 1=keidasunto
- 2=suunomäkki
- 3=talusrakennus

TUEN LUKU, NÄYTYS	
Rekisteröity	001/714
Järvisensaari Ruskoranta 1:151	001/714
853-476-1-151	001/714
Uudisrakennus	
Kesäas. Kepponen	
Pääpiirustus	Asemapiirustus
1:500	
Kim Oksonen, RI	30.11.2016
ARK	