


RAKENUSOIKEUSLASKELMA RAKENNUKSITTAIN
OLEVA TILANNE

RAK.1	
TOIMISTORAKENNUS	
vanha osa	1669m ²
uudempi osa	1009m ²
yhteensä	2678m ²
RAK.2	
TEHDASHALLI	
halliosa	13182m ²
vetohalli	186m ²
maalaamo	611m ²
tsto/sos.rakennus	896m ²
(pressuhalliosat)	1191m ²) Ei krs-m ²
yhteensä	14875m ²
RAK.3	
TOIMISTORAKENNUS	
	399m ²
RAK.5	
PROTOHALLI	
	1688m ²
LÄMPÖKESKUS	
	185m ²
KATOS/ VARASTO	
	602m ²
(HAPPISÄILIÖT	
	43m ²) Ei krs-m ²
VARASTOHALLIT	340+340m²
YHTEENSÄ	20505m ²

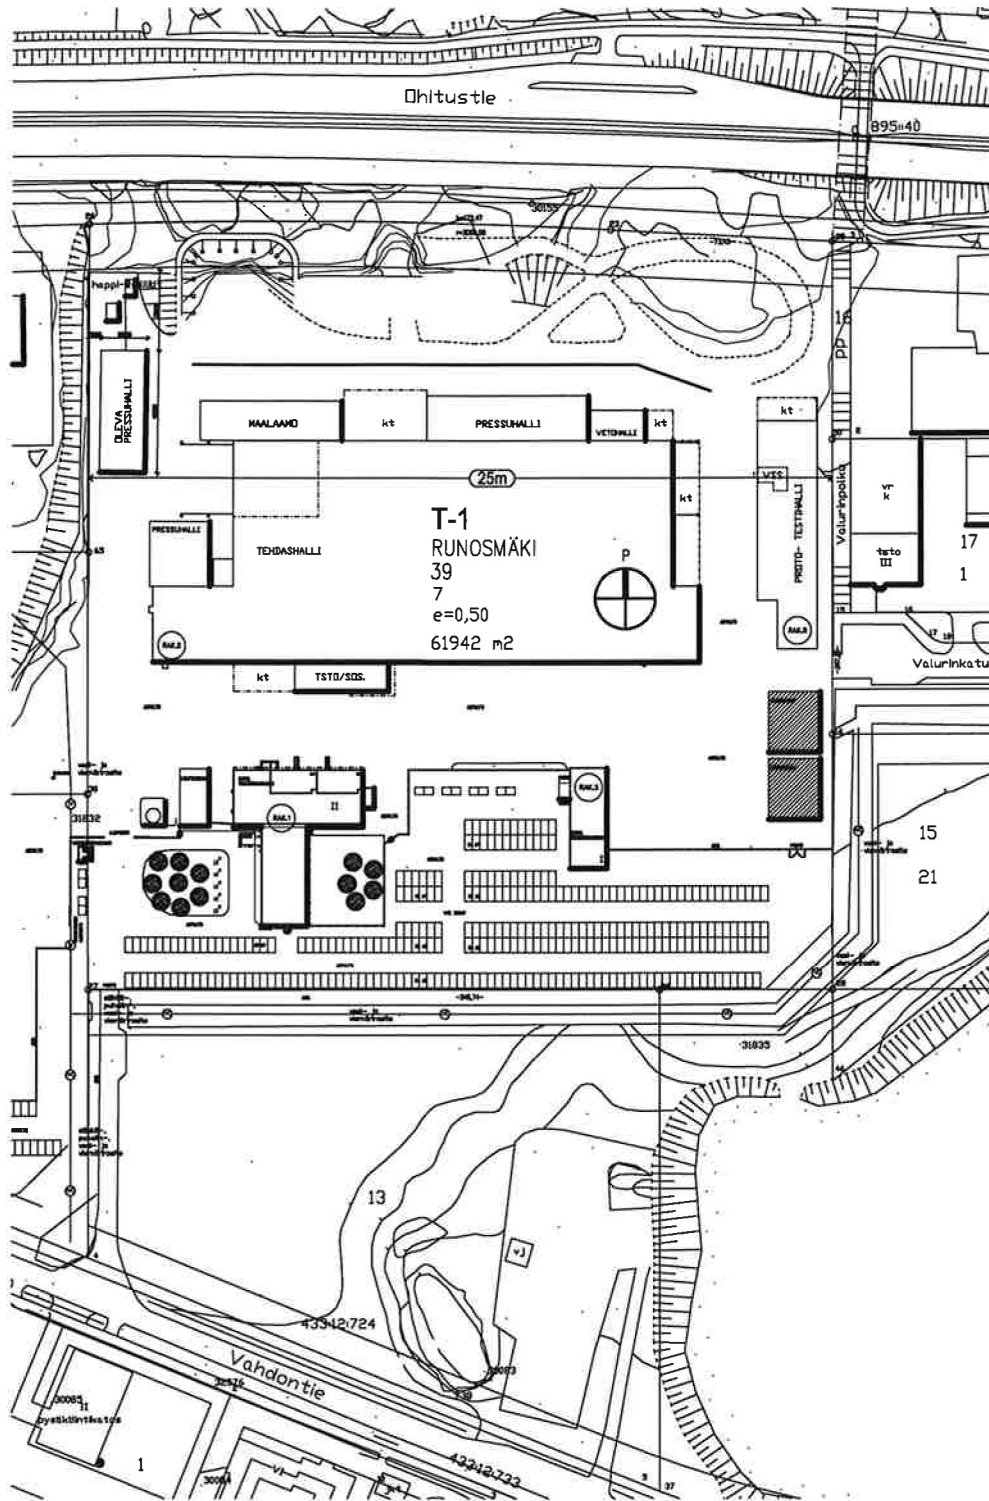

K.osa/Kylä	Kortteli/Tila	Tontti/Rn:o	Viranomaisen arkistointimerkintöjä varten
85 Runosmäki	39	7	
Rakennustoimenpide			Piirustuslaji
MUUTOS			PÄÄPIIRUSTUS
Rakennuskohteen nimi ja osoite			Piirustuksen sisältö
KOY Runosmäen Teollisuustalo			ASEMAPIIRROS
VARASTOHALLIT			
Vahdontie 3 20360 TURKU			Juoks.no:
			1/1
			Mittakaavat
			1:2500

UMH
ARKKITEHTI/TOIMISTO

Matti Haapajarvi
arkkitekti SAFA