


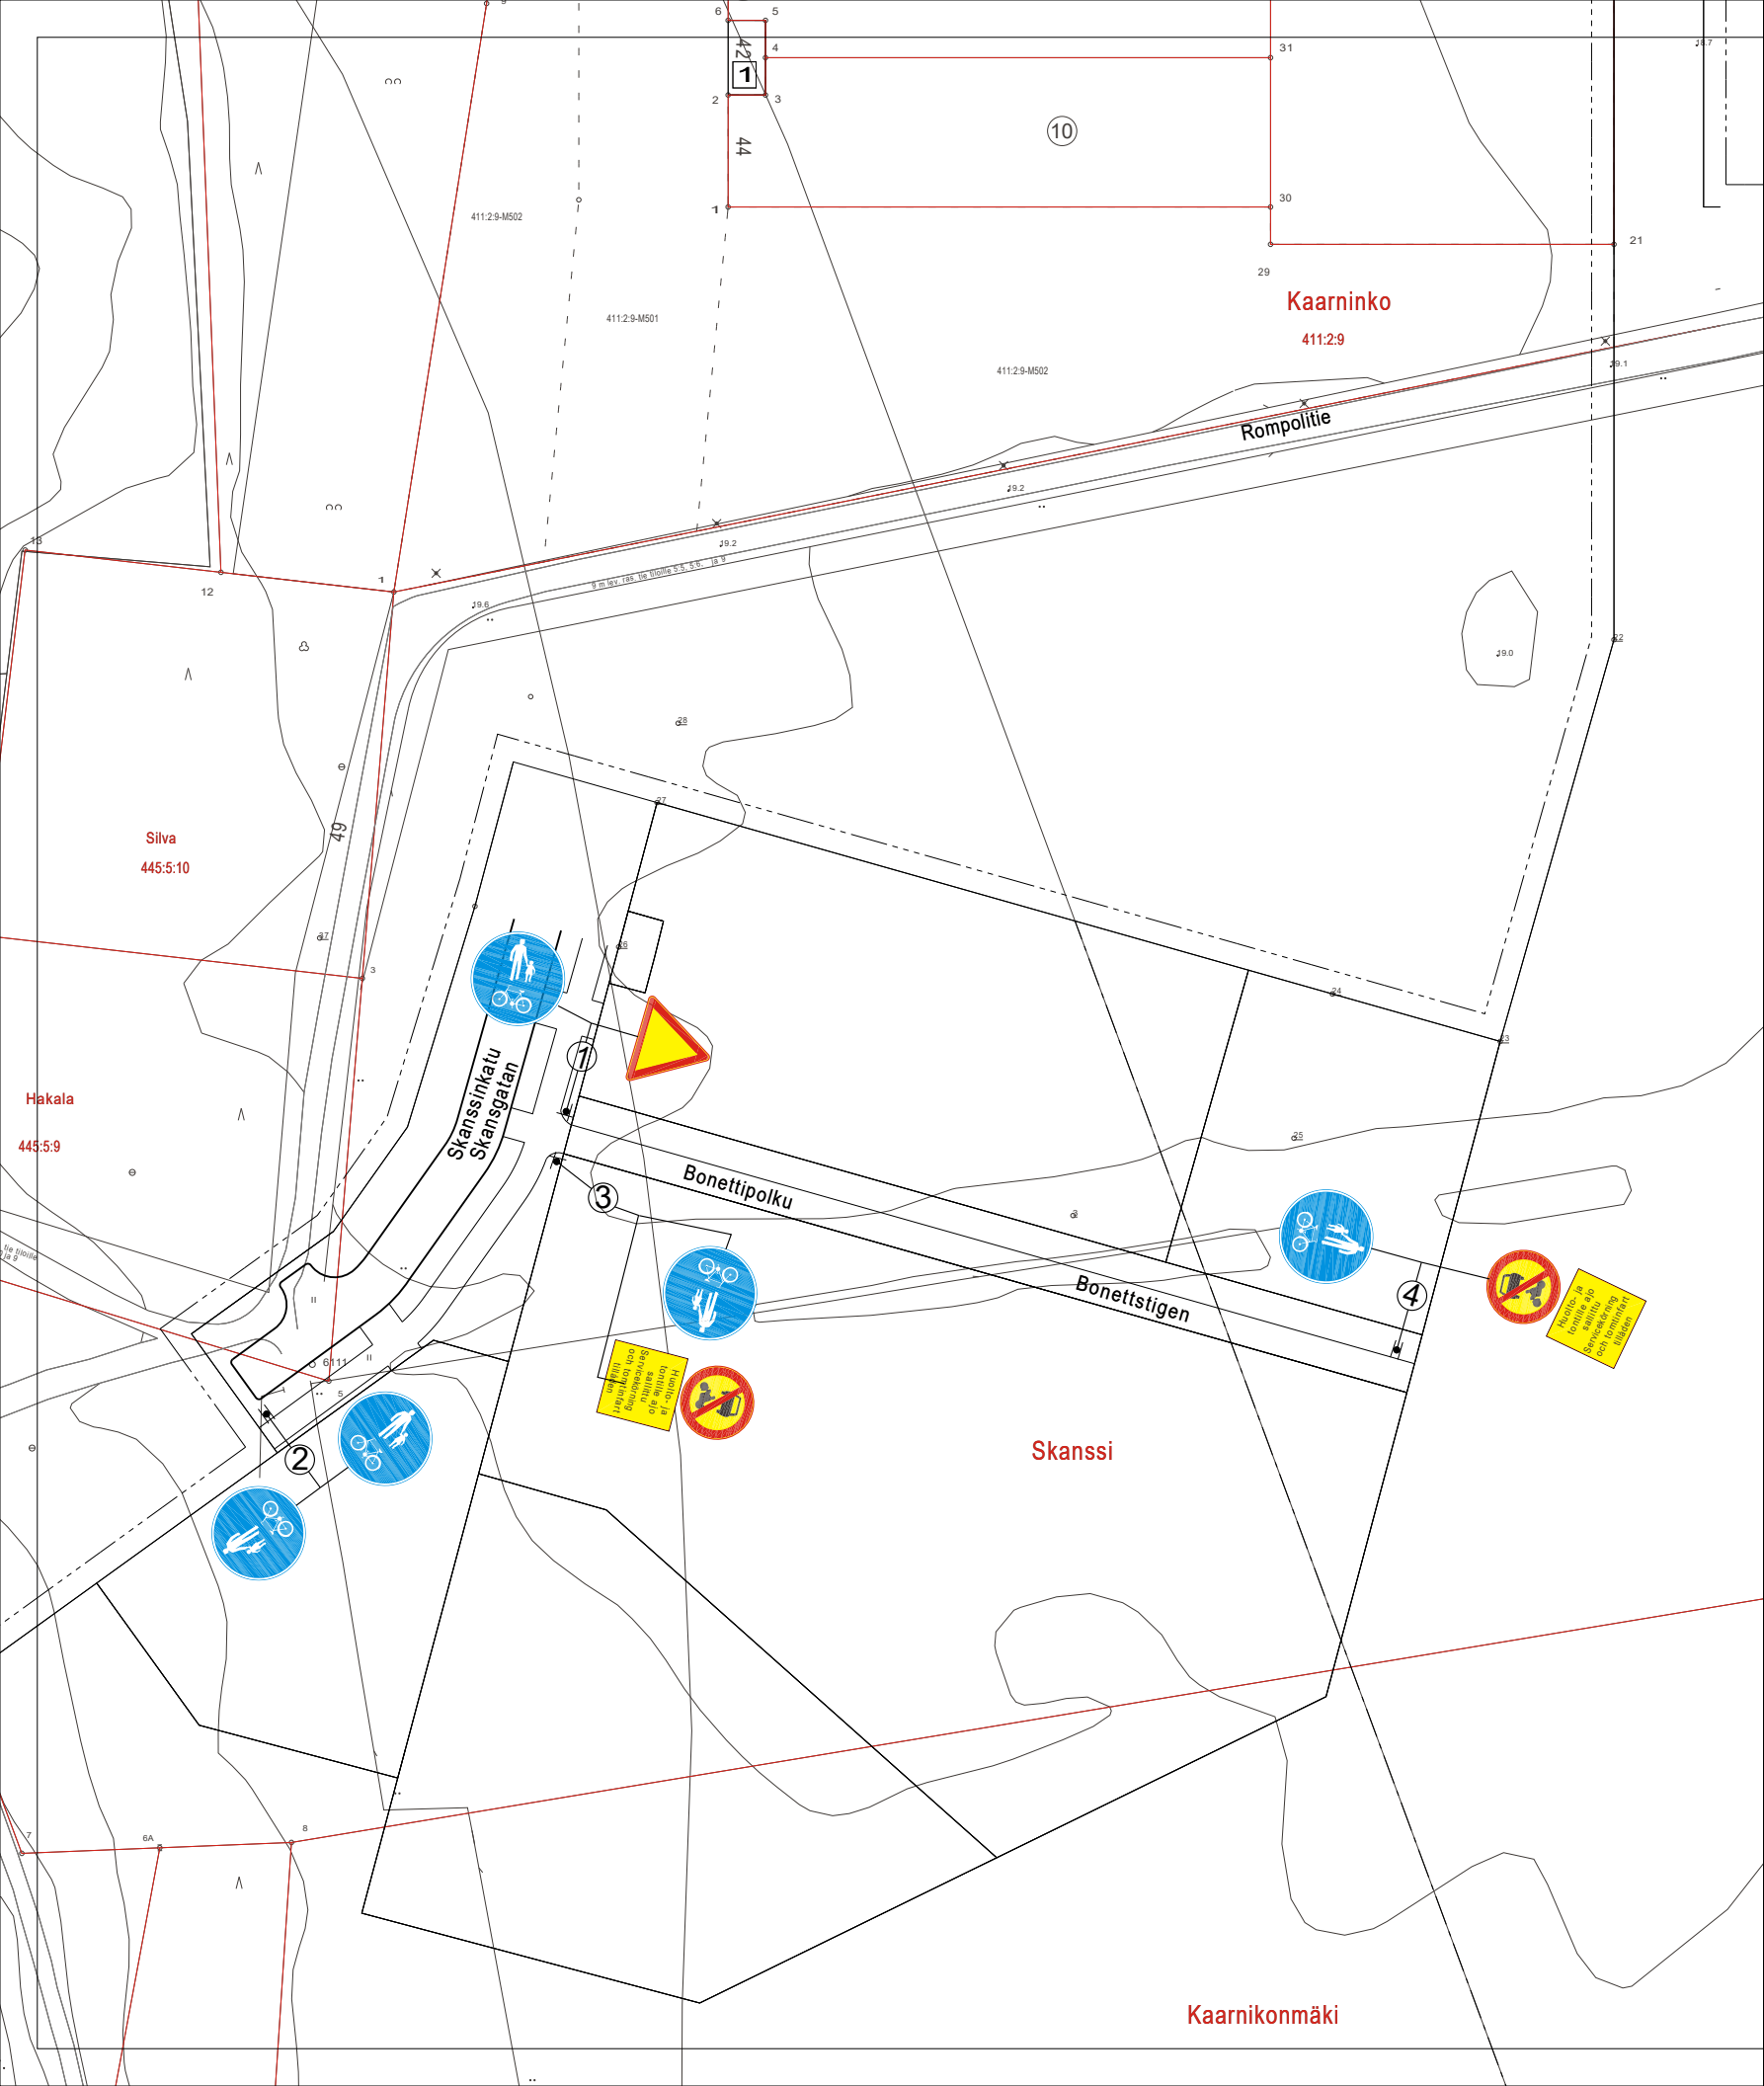

HYVÄKSYNYT:
VIRAN PUOLESTA:

KAUPUNGINOSA: SKANSSI, KOIVULA
ASEMAKAAVA VAHVISTETTU: 1.8.2015 (13/2012)
KATULUOKKA: 5

HYVÄKSYNYT MYÖS:

KORVAA PIIRUSTUKSEN:
KORVAA OSITTAIN PIIRUSTUKSEN:

KORVATTU PIIRUSTUKSELLA:
KORVATTU OSITTAIN PIIRUSTUKSELLA:

MUUTOS TAI TÄYDENNYS	PÄIVÄYS	PIIRTÄJÄ	SUUNNIT.	D:o nro	HYV.
----------------------	---------	----------	----------	---------	------

TURUN KAUPUNGIN YMPÄRISTÖTOIMIALA KAUPUNKISUUNNITTELU SUUNNITTELUYKSIKKÖ						PUOLALANKATU 5, PL355 20101 TURKU puh. 02-330 000 faxi. 02-2624 912	
KOHDE			SISÄLTÖ				
Skanssinkadun jatko Bonettipolku			LIIKENNESUUNNITELMA				
SUUNNITTELIJA FCG	SUUNNITTELUAVUSTAJA FCG	TARKASTANUT	GEOTEKN.TARKAST.	MITTAKAAVA 1:1000	D:o nro		
PÄIVÄYS 18.1.2019	HYVÄKSYJÄ			PIIRUSTUSNUMERO L 8998 025			
FCG FCG Suunnittelu ja tekniikka Oy Puutarhakatu 45 B, 20100 Turku www.fcg.fi Puh. 010 4090			TURUN KAUPUNKI SKANSSINKADUN JATKO, BONETTIPOLKU LIIKENNESUUNNITELMA			1:1000	
18.1.2019 Anna Jokinen, Eija Rantala			P33804				