



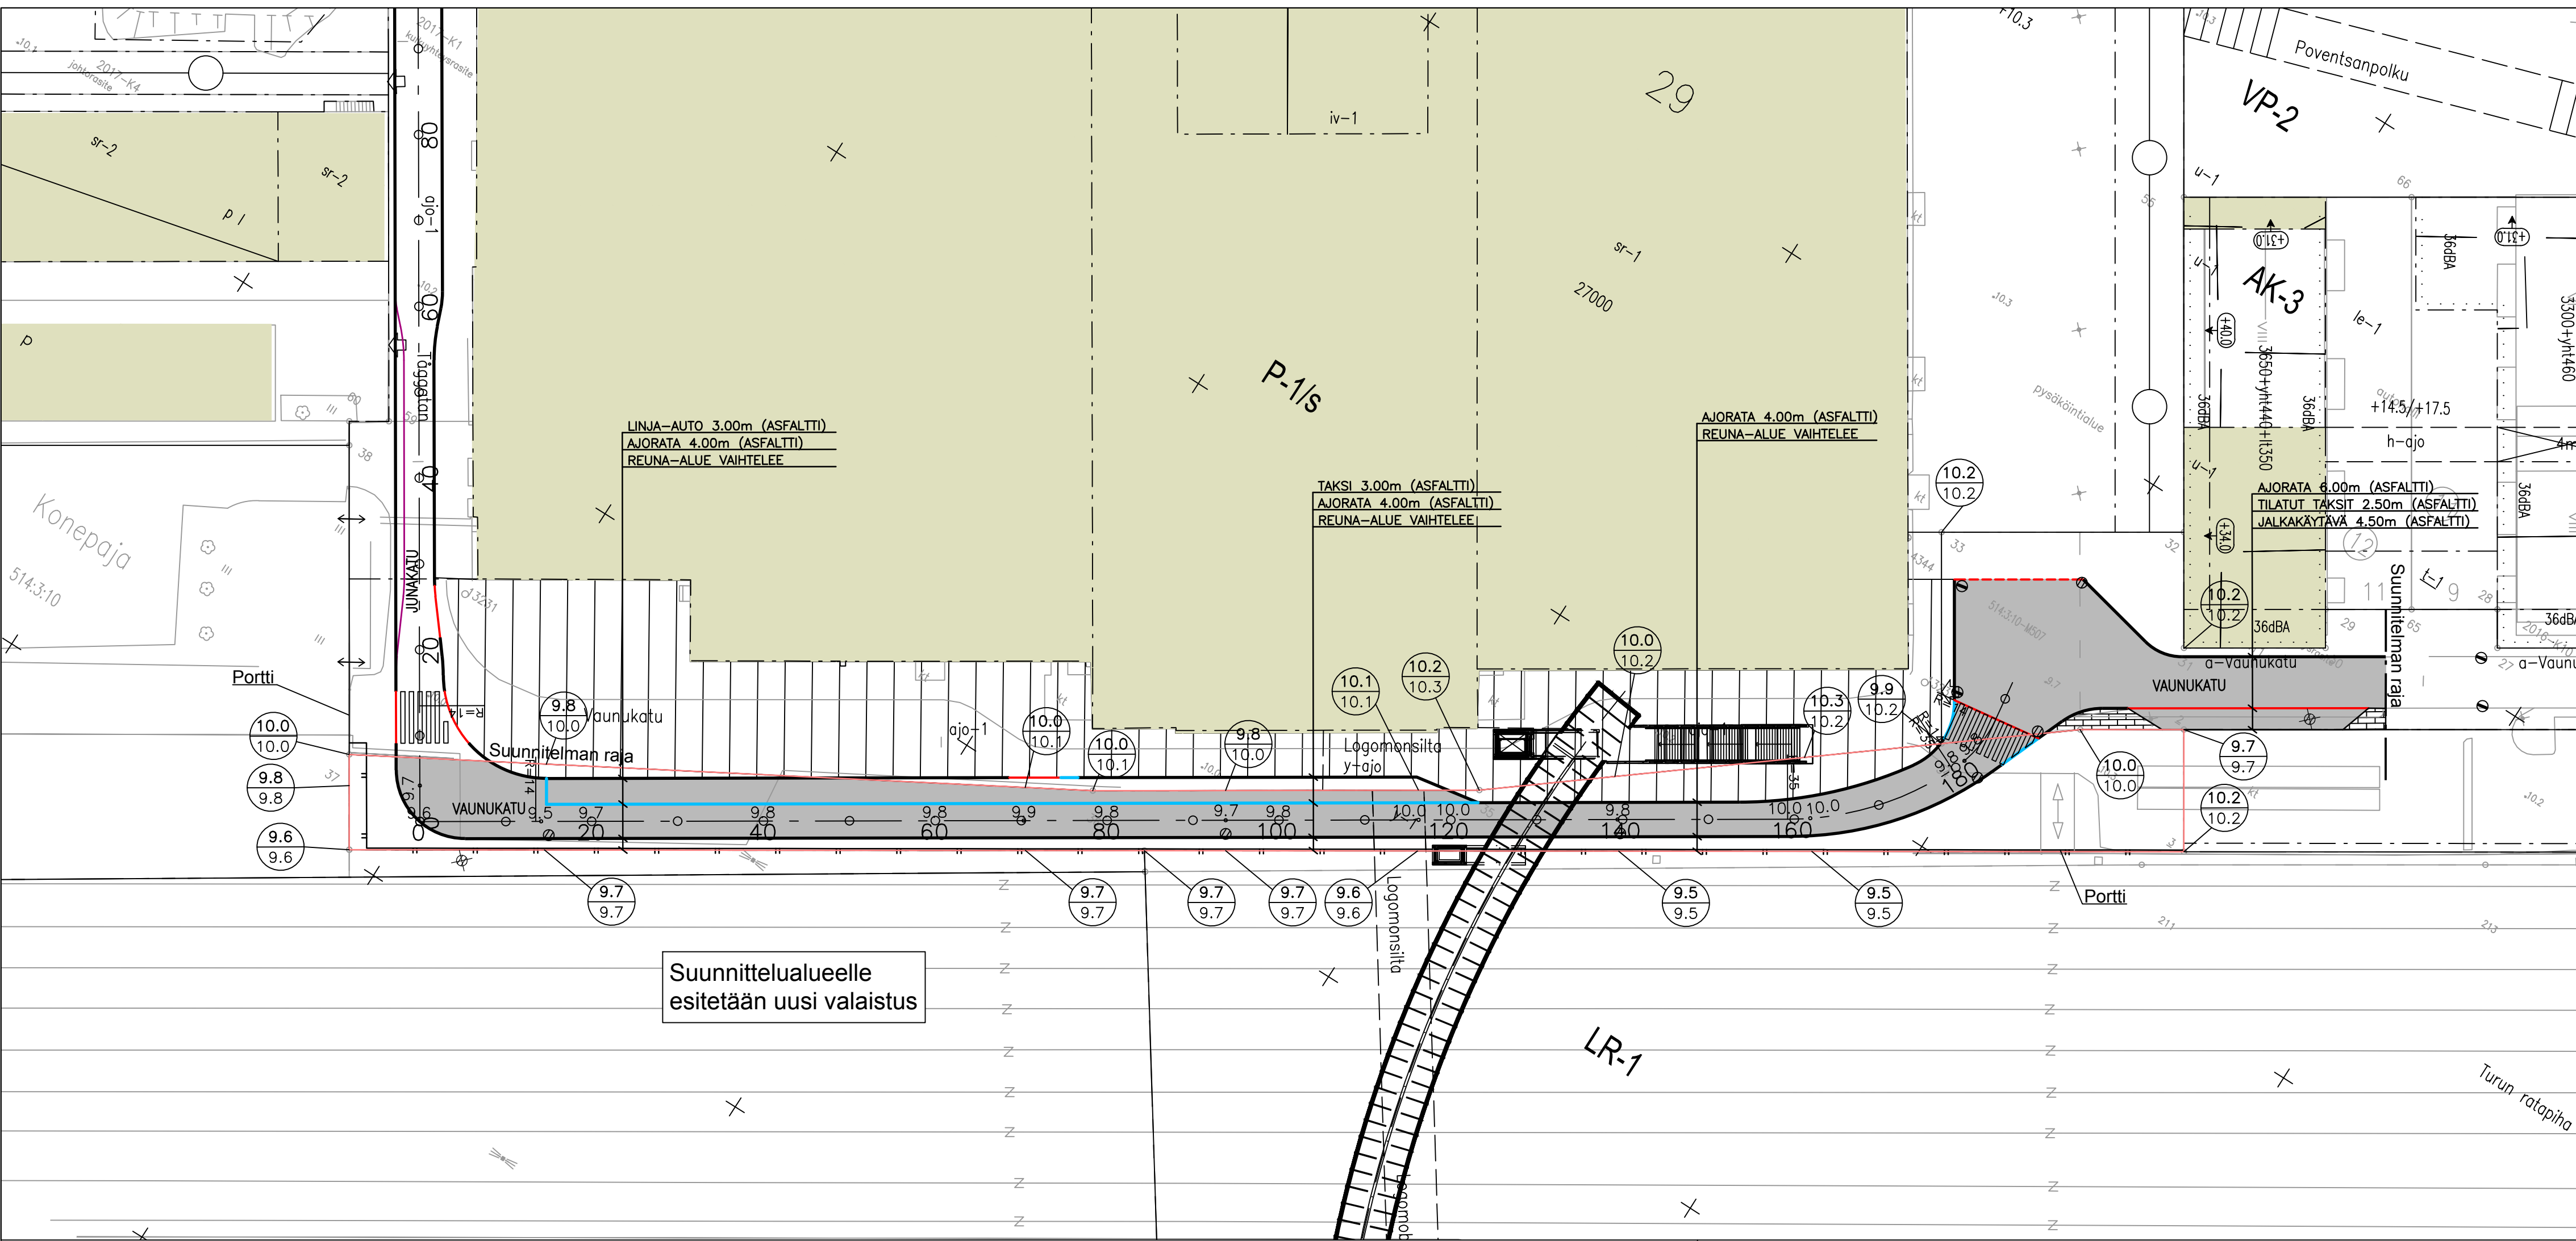

Suunnittelualueelle
esitetään uusi valaistus


Tyyppipoikkileikkaus 1:100
pl 50

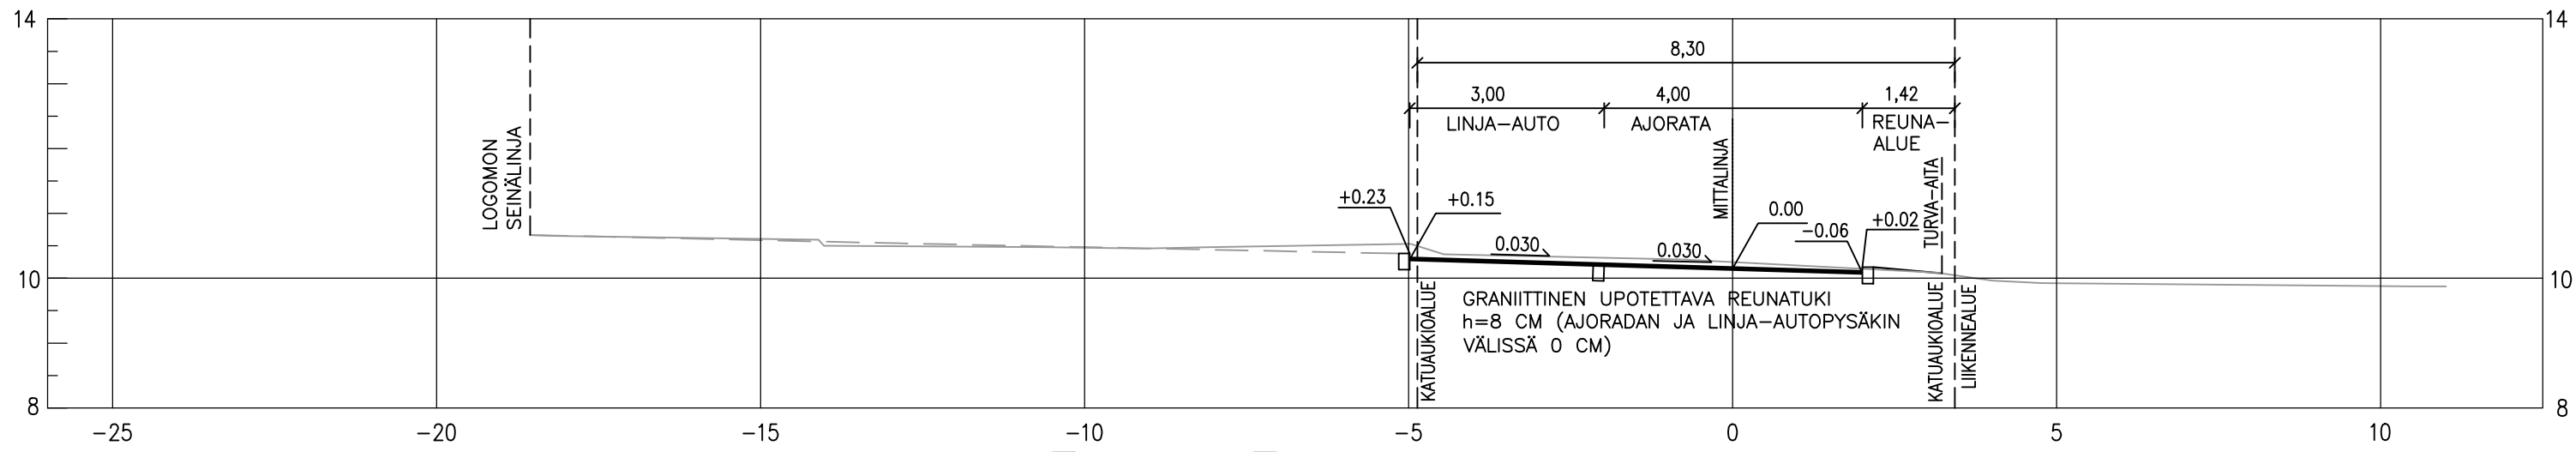

LOGOMON SILTA

ALKUKUKORKEUS MITTALINJAN KOHDALLA N. 7,00 M

Tyyppipoikkileikkaus 1:100
pl 129

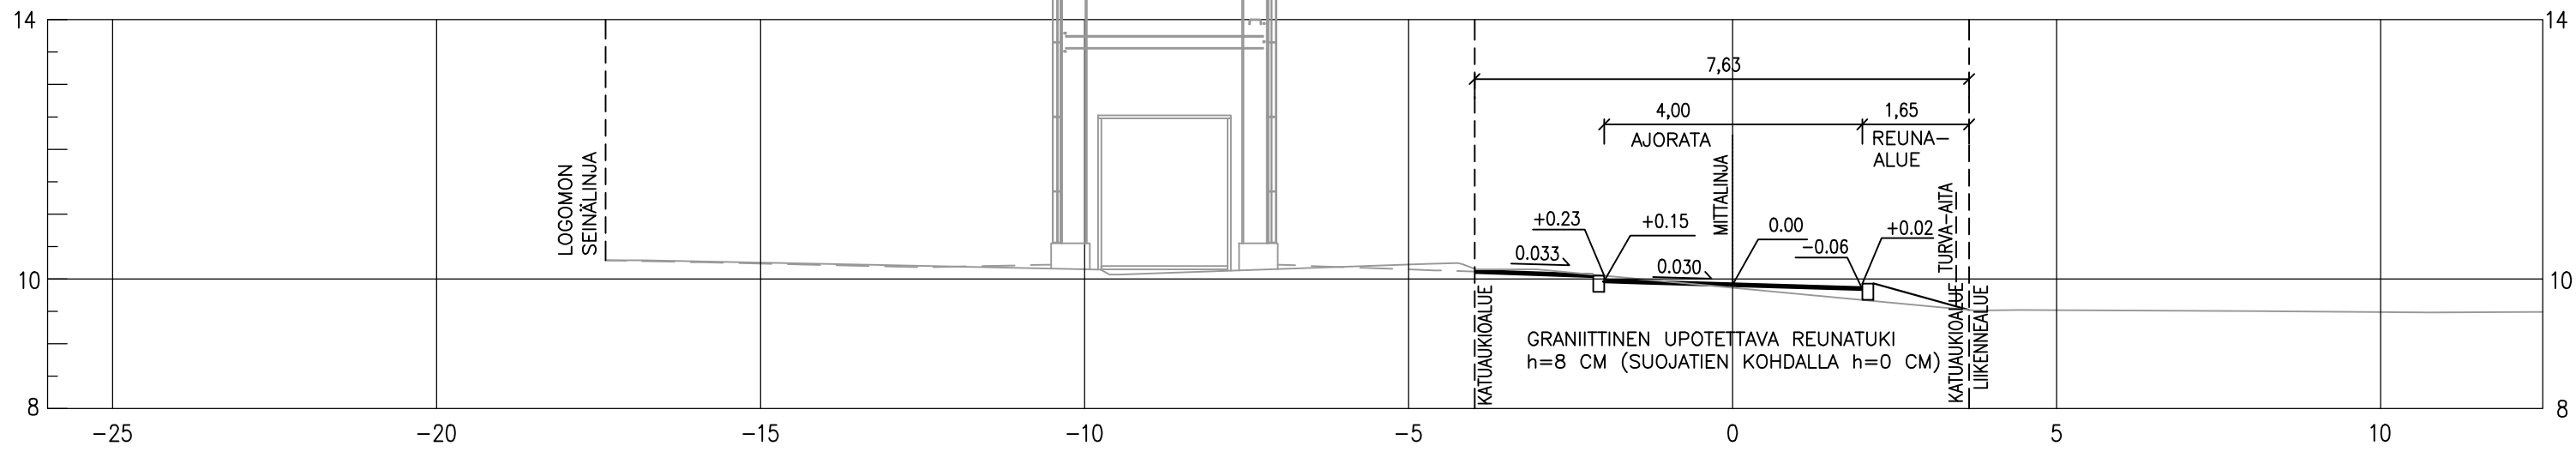

Merkkien selitykset:

- SUUNNITELTU KORKEUS
MAANPINNAN KORKEUS
- ASFALTTI, AJORATA
- BETONIKIVEYS, HARMAA
- GRANIITTINOPPA
- GRANIITTINEN REUNATUKI TASOSSA
- GRANIITTINEN REUNATUKI 3CM
- GRANIITTINEN REUNATUKI 5CM
- GRANIITTINEN REUNATUKI 8CM
- KATUAUKIOALUEEN RAJA
- TURVA-AITA
- NYKYINEN HULEVESIKAIVO
- SUUNNITELTU HULEVESIKAIVO
- POISTETTAVA HULEVESIKAIVO
- AJOYHTEYS TONTILLE
- ERILLINEN YMPÄRISTÖSUUNNITELMA

Koordinaattijärjestelmät:
Taso X,Y: ETRS-GK23
(EUREF-FIN)
Korkeus Z: N2000

HYVÄKSYNTY:
VIRAN PUOLESTA:

KAUPUNGINOSA: Pohjoja
ASEMAKAAVA: 17.6.2017 (30/2015)
DIARINUMERO: 714-2019
LIIKENNESUUNNITELMA: L 3683 010
KATULLUOKKA:

KORVA PIRUSTUKSEN: K 3683 001
KORVA OSITTAIN PIRUSTUKSEN:

KORVATTU PIRUSTUKSELLA:
KORVATTU OSITTAIN PIRUSTUKSELLA:

TUNN. MUUTOS TAI TÄYDENNYS PÄIVÄYS SUUNNIT. /PIIRT. TARKK./HYV.

TURUN KAUPUNGIN KAUPUNKIYMPÄRISTÖTOIMIALA

KAUPUNKIRAKENTAMISEN PALVELUALUE

KAUPUNKIYMPÄRISTÖN TOTEUTUSSUUNNITTELUYKSIKKÖ

KOHDE

VAUNUKATU

SISÄLTÖ

KATUSUUNNITELMA

SUUNNITELIJA

SUUNNITTELUAVUSTAJA

TARKASTANUT

MITTAKAAVA

PÄIVÄYS

HYVÄKSYJÄ

PIRUSTUSNUMERO

MUUTOS

SITOWISE

1.2.2019

SUUNNITELIJA

Mirva Salo

PROJEKTIPÄÄLLIKKÖ

Mikko Kauppinen

Jani Tulkki

Kari Linnakoski

K 3683 016