


Asemapiirros 1:500

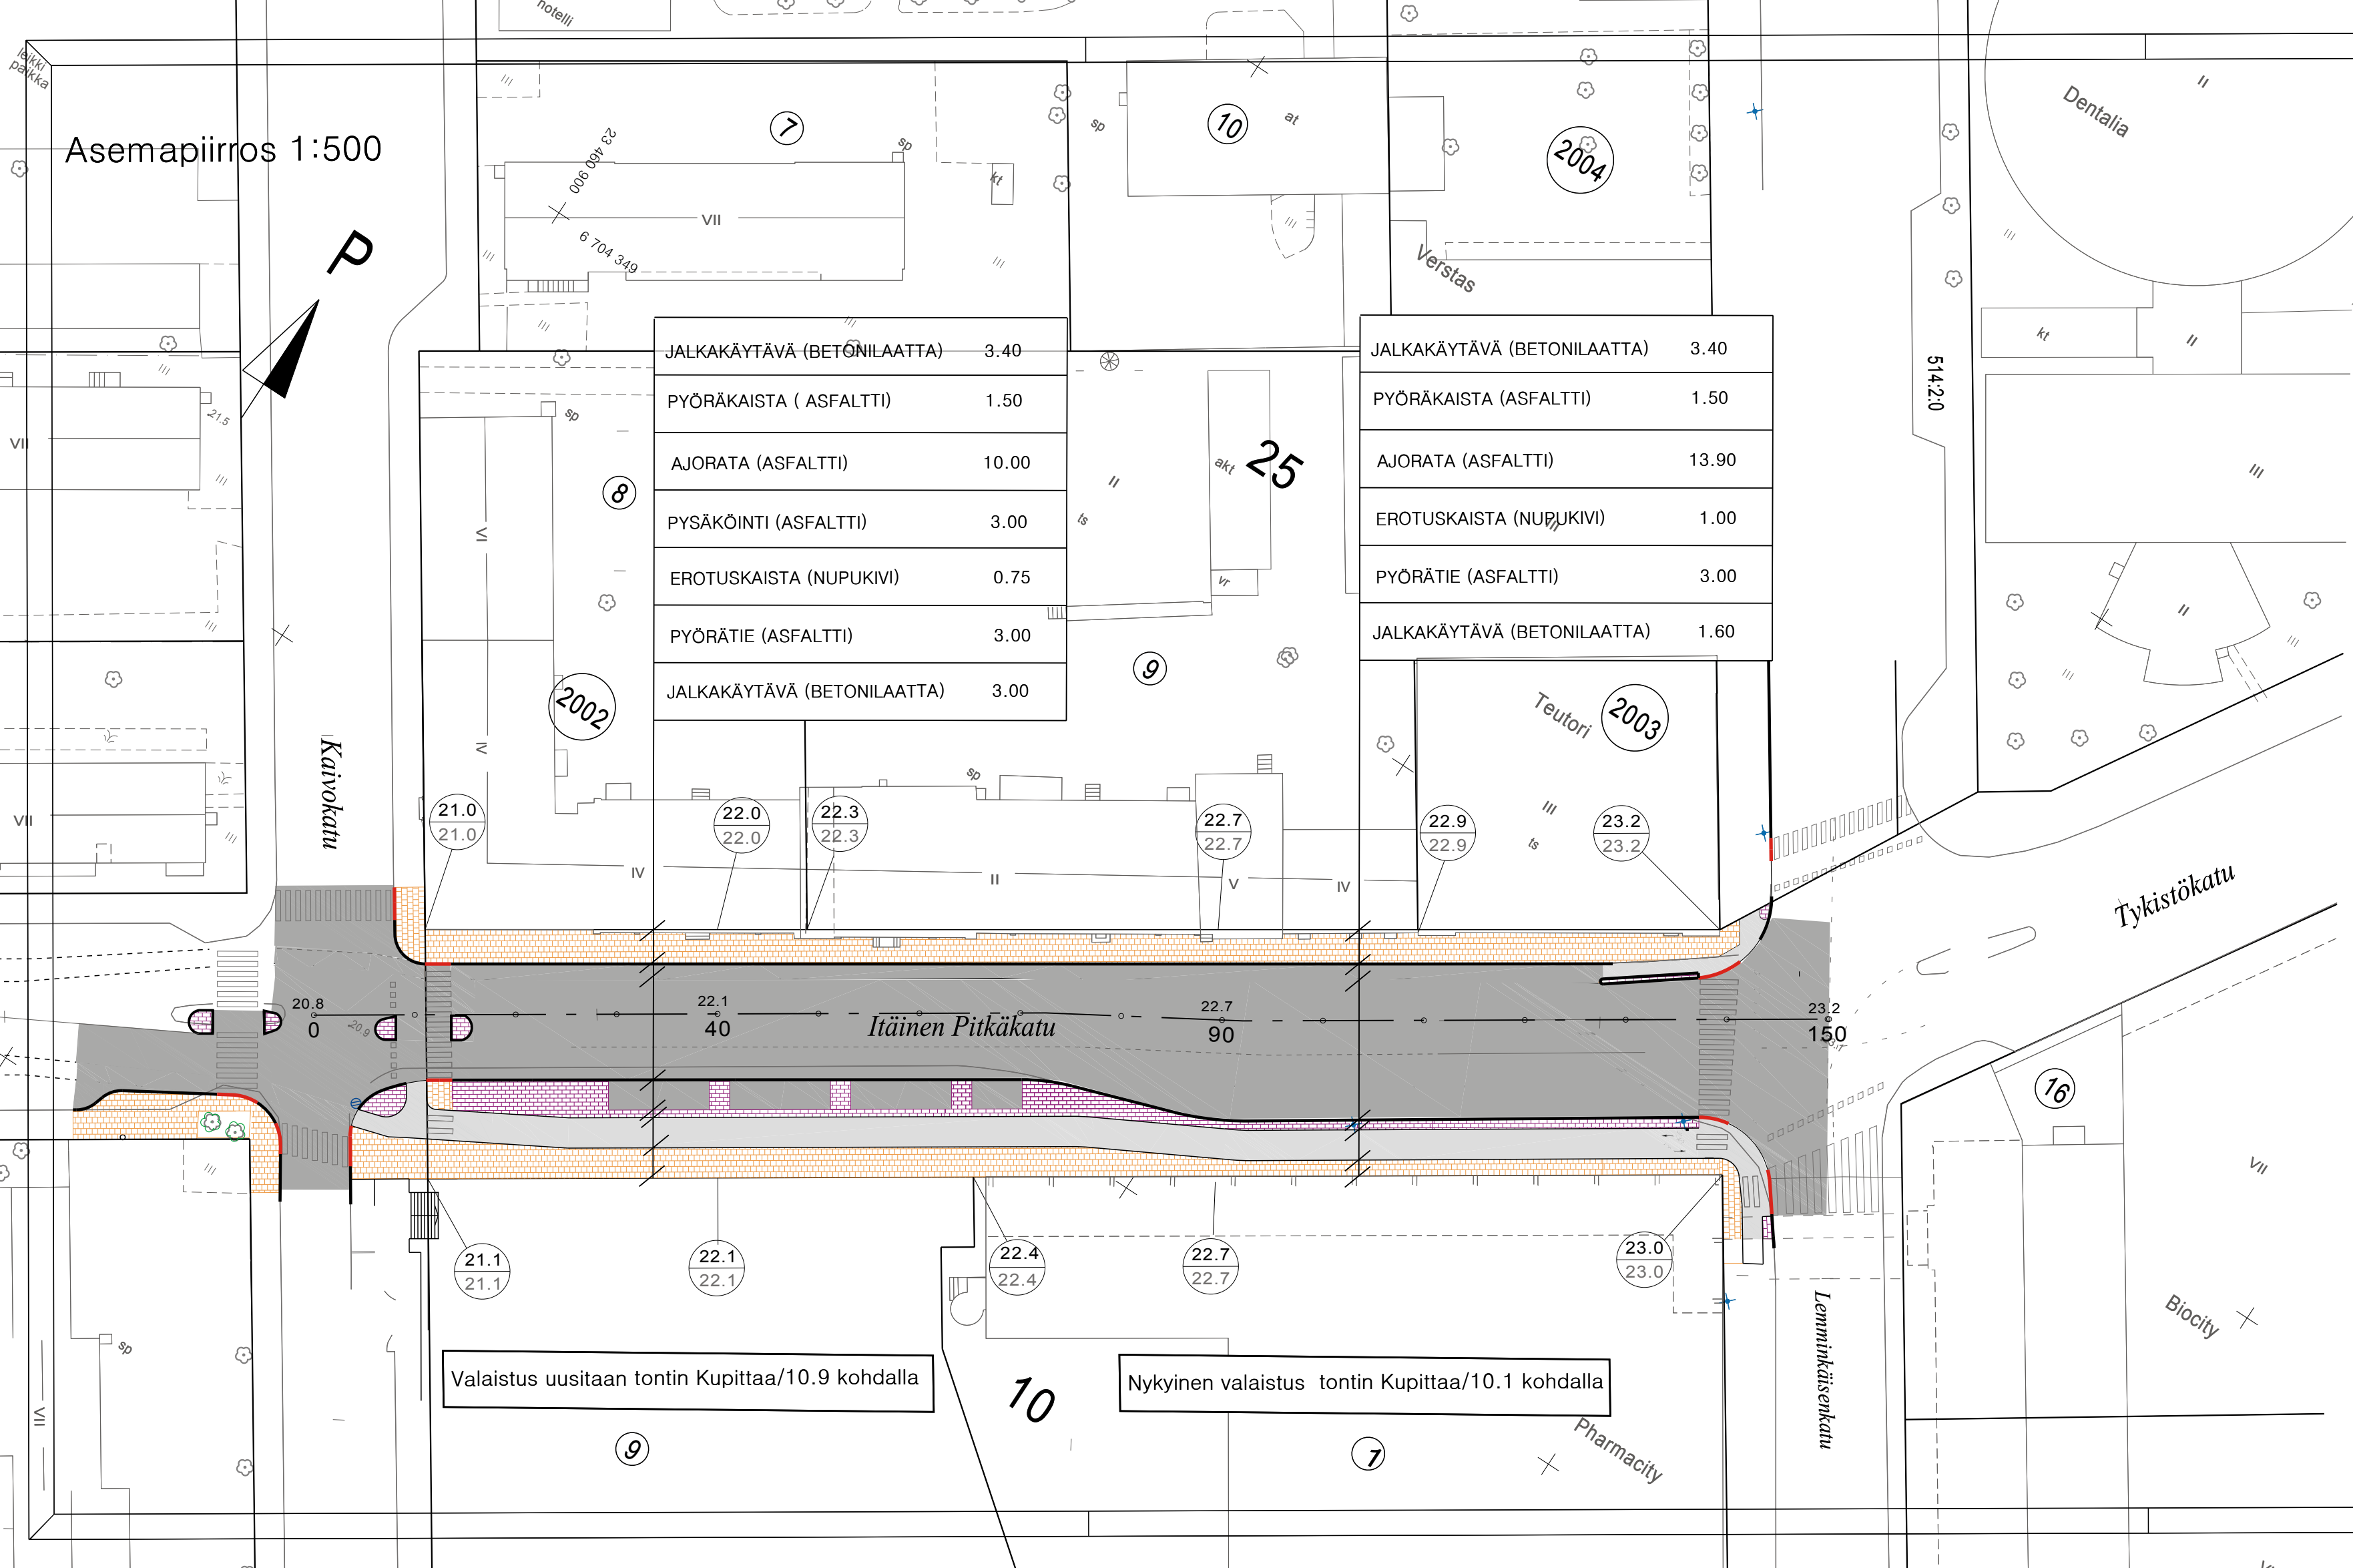


Merkkien selitykset:

- 23.2 SUUNNITELTU KORKEUS MAANPINNAN KORKEUS
- 23.2 SUUNNITELTU KORKEUS
- ASFALTTI, AJORATA
- ASFALTTI, JALANKULKU- JA PYÖRÄTIE
- BETONILAATTA
- NUPUKIVI
- REUNATUKI
- REUNATUKI MADALLETTU
- REUNATUKI LUISKATTU
- SUUNNITELTU HULEVESIKAIVO

25 KORTTELINUMERO
9 TONTTI REKISTERISSÄ

Tyypipoikkileikkaus 1:100

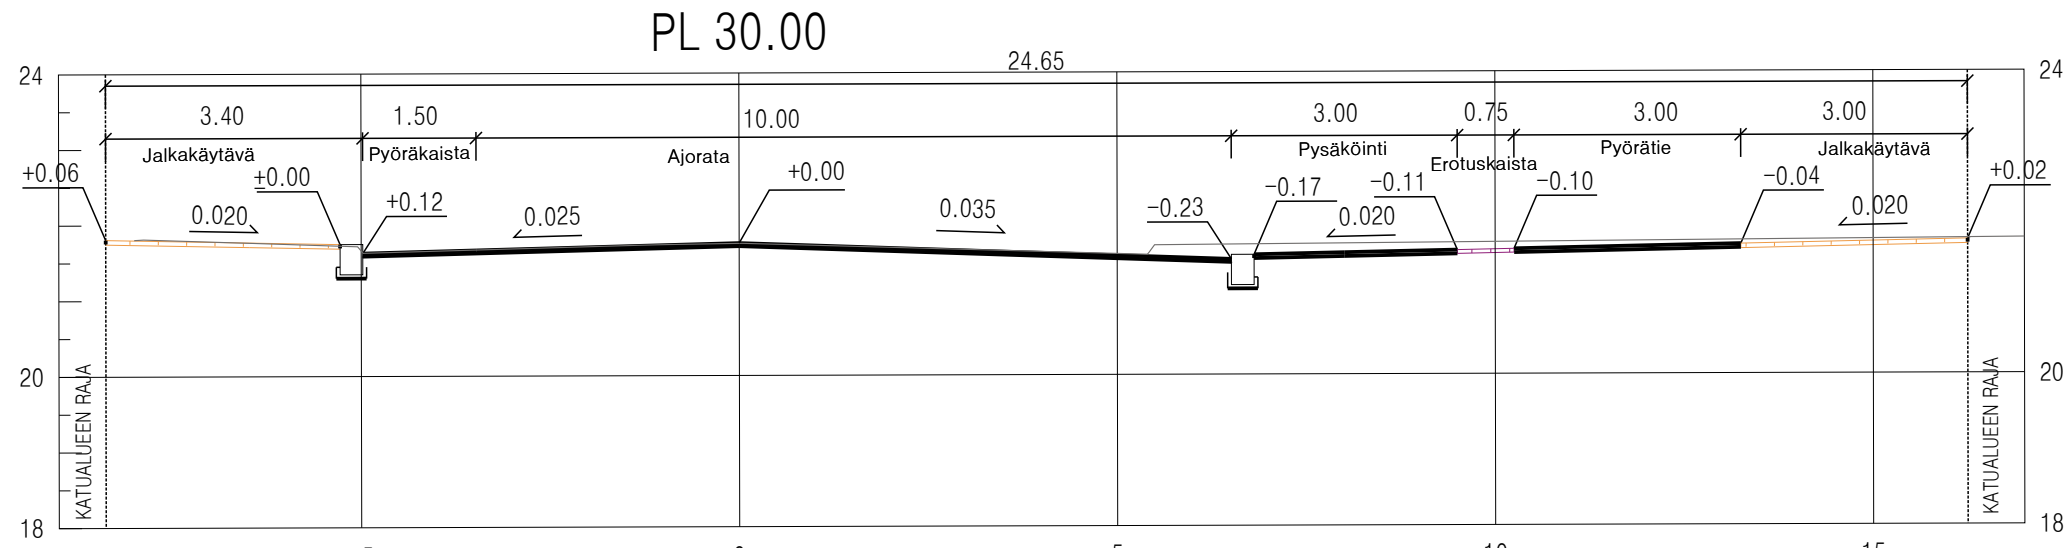

Luonnonkivireunatuki h=120mm, pysäköinnin kohdalla h=60mm

Koordinaattijärjestelmät:
Taso X,Y: ETRS-GK23
(EUREF-FIN)
Korkeus Z: N2000

HYVÄKSYNYT:
VIRAN PUOLESTA:

KAUPUNGINOSA: Kupittaa, I-kaupunginosa
ASEMAKAAVA: 10.12.2001 (5/1999)
DIARINUMERO: 5085-2019
LIIKENNESUUNNITELMA: L 5790 051
KATULUOKKA: 1

KORVAA PIIRUSTUKSEN: K 5790 045,
KORVAA OSITTAIN PIIRUSTUKSEN:

KORVATTU PIIRUSTUKSELLA:
KORVATTU OSITTAIN PIIRUSTUKSELLA:

TUNN. MUUTOS TAI TÄYDENNYS PÄIVÄYS SUUNNIT./PIIRT. TARK./HYV.

TURUN KAUPUNGIN KAUPUNKIYMPÄRISTÖTOIMIALA			
KAUPUNKIRAKENTAMISEN PALVELUALUE KAUPUNKIYMPÄRISTÖN TOTEUTUSSUUNNITELUYKSIKKÖ			
KOHDEN ITÄINEN PITKÄKATU välillä Kaivokatu-Lemminkäisenkatu		SISÄLTÖ KATUSUUNNITELMA	
SUUNNITTELIJA Juha Syrjänen	SUUNNITTELUAVUSTAJA Marja-Leeni Vasama	TARKASTANUT Juha Syrjänen	MITTAKAAVA 1:500, 1:100
PÄIVÄYS 18.4.2019	HYVÄKSYJÄ Kari Linnakoski	PIIRUSTUSNUMERO K 5790 057	MUUTOS