


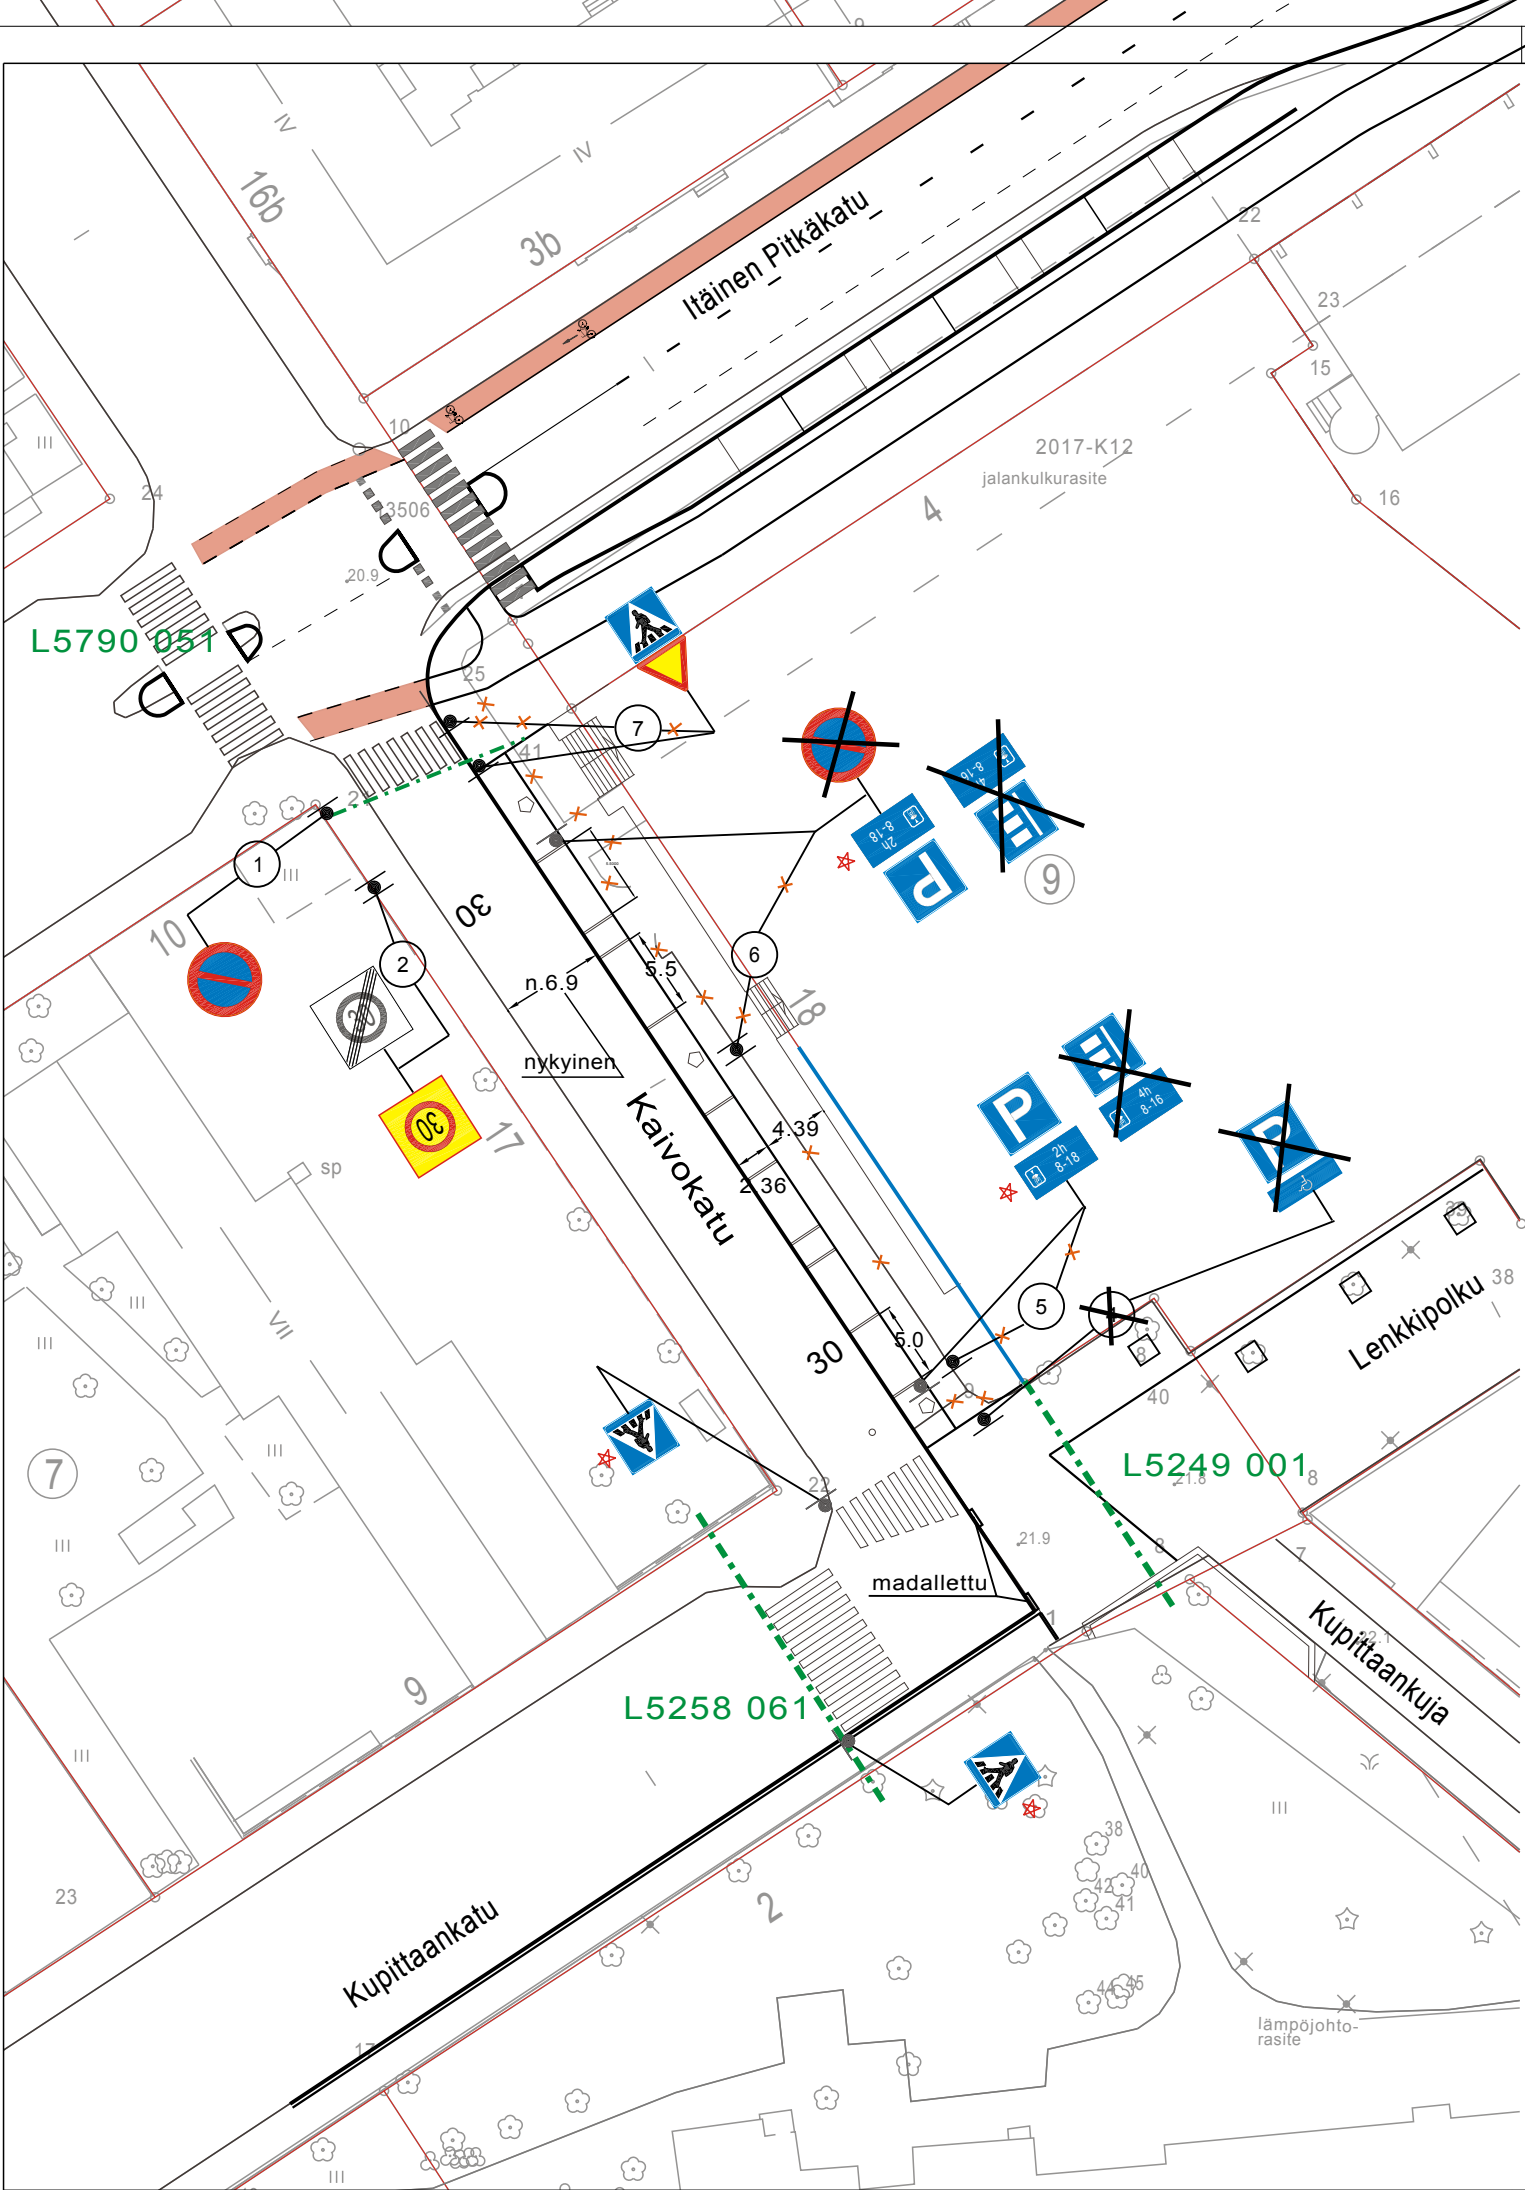

Koordinaattijärjestelmät:
Taso X,Y: ETRS-GK23
(EUREF-FIN)
Korkeus Z: N2000

HYVÄKSYNYT: YKL. 31.05.2011 § 268
VIRAN PUOLESTA: Harri Lehtinen

KAUPUNGINOSA: 001
ASEMAKAAVA VAHVISTETTU:
KATULUOKKA:

HYVÄKSYNYT MYÖS:

KORVAA PIIRUSTUKSEN: L 54/88
KORVAA OSITTAIN PIIRUSTUKSEN:

KORVATTU PIIRUSTUKSELLA:
KORVATTU OSITTAIN PIIRUSTUKSELLA:

Kaivokatu muutos MUUTOS TAI TÄYDENNYS	16.4.2019 PÄIVÄYS	VL PIIRTÄJÄ	MN SUUNNIT.	D:o nro	HYV.
--	----------------------	----------------	----------------	---------	------



TURUN KAUPUNGIN YMPÄRISTÖ- JA KAAVOITUSVIRASTO

SUUNNITTELUTOIMISTO

PUOLALANKATU 5, PL355
20101 TURKU
PUH 02-330 000
FAX 02-2624 912

KOHDE KAIVOKATU väli: Itäinen Pitkätie-Kupittaankatu			SISÄLTÖ LIIKENNESUUNNITELMA		
SUUNNITTELIJA MN	PIIRTÄJÄ TO	TARKASTANUT	GEOTEKN. TARKAST.	MITTAKAAVA 1:500	D:o nro 5335-2011
PÄIVÄYS 10.5.2011	SUUNNITTELU PÄÄLLIKKÖ Heikki Nieminen			PIIRUSTUSNUMERO L 1088 013	