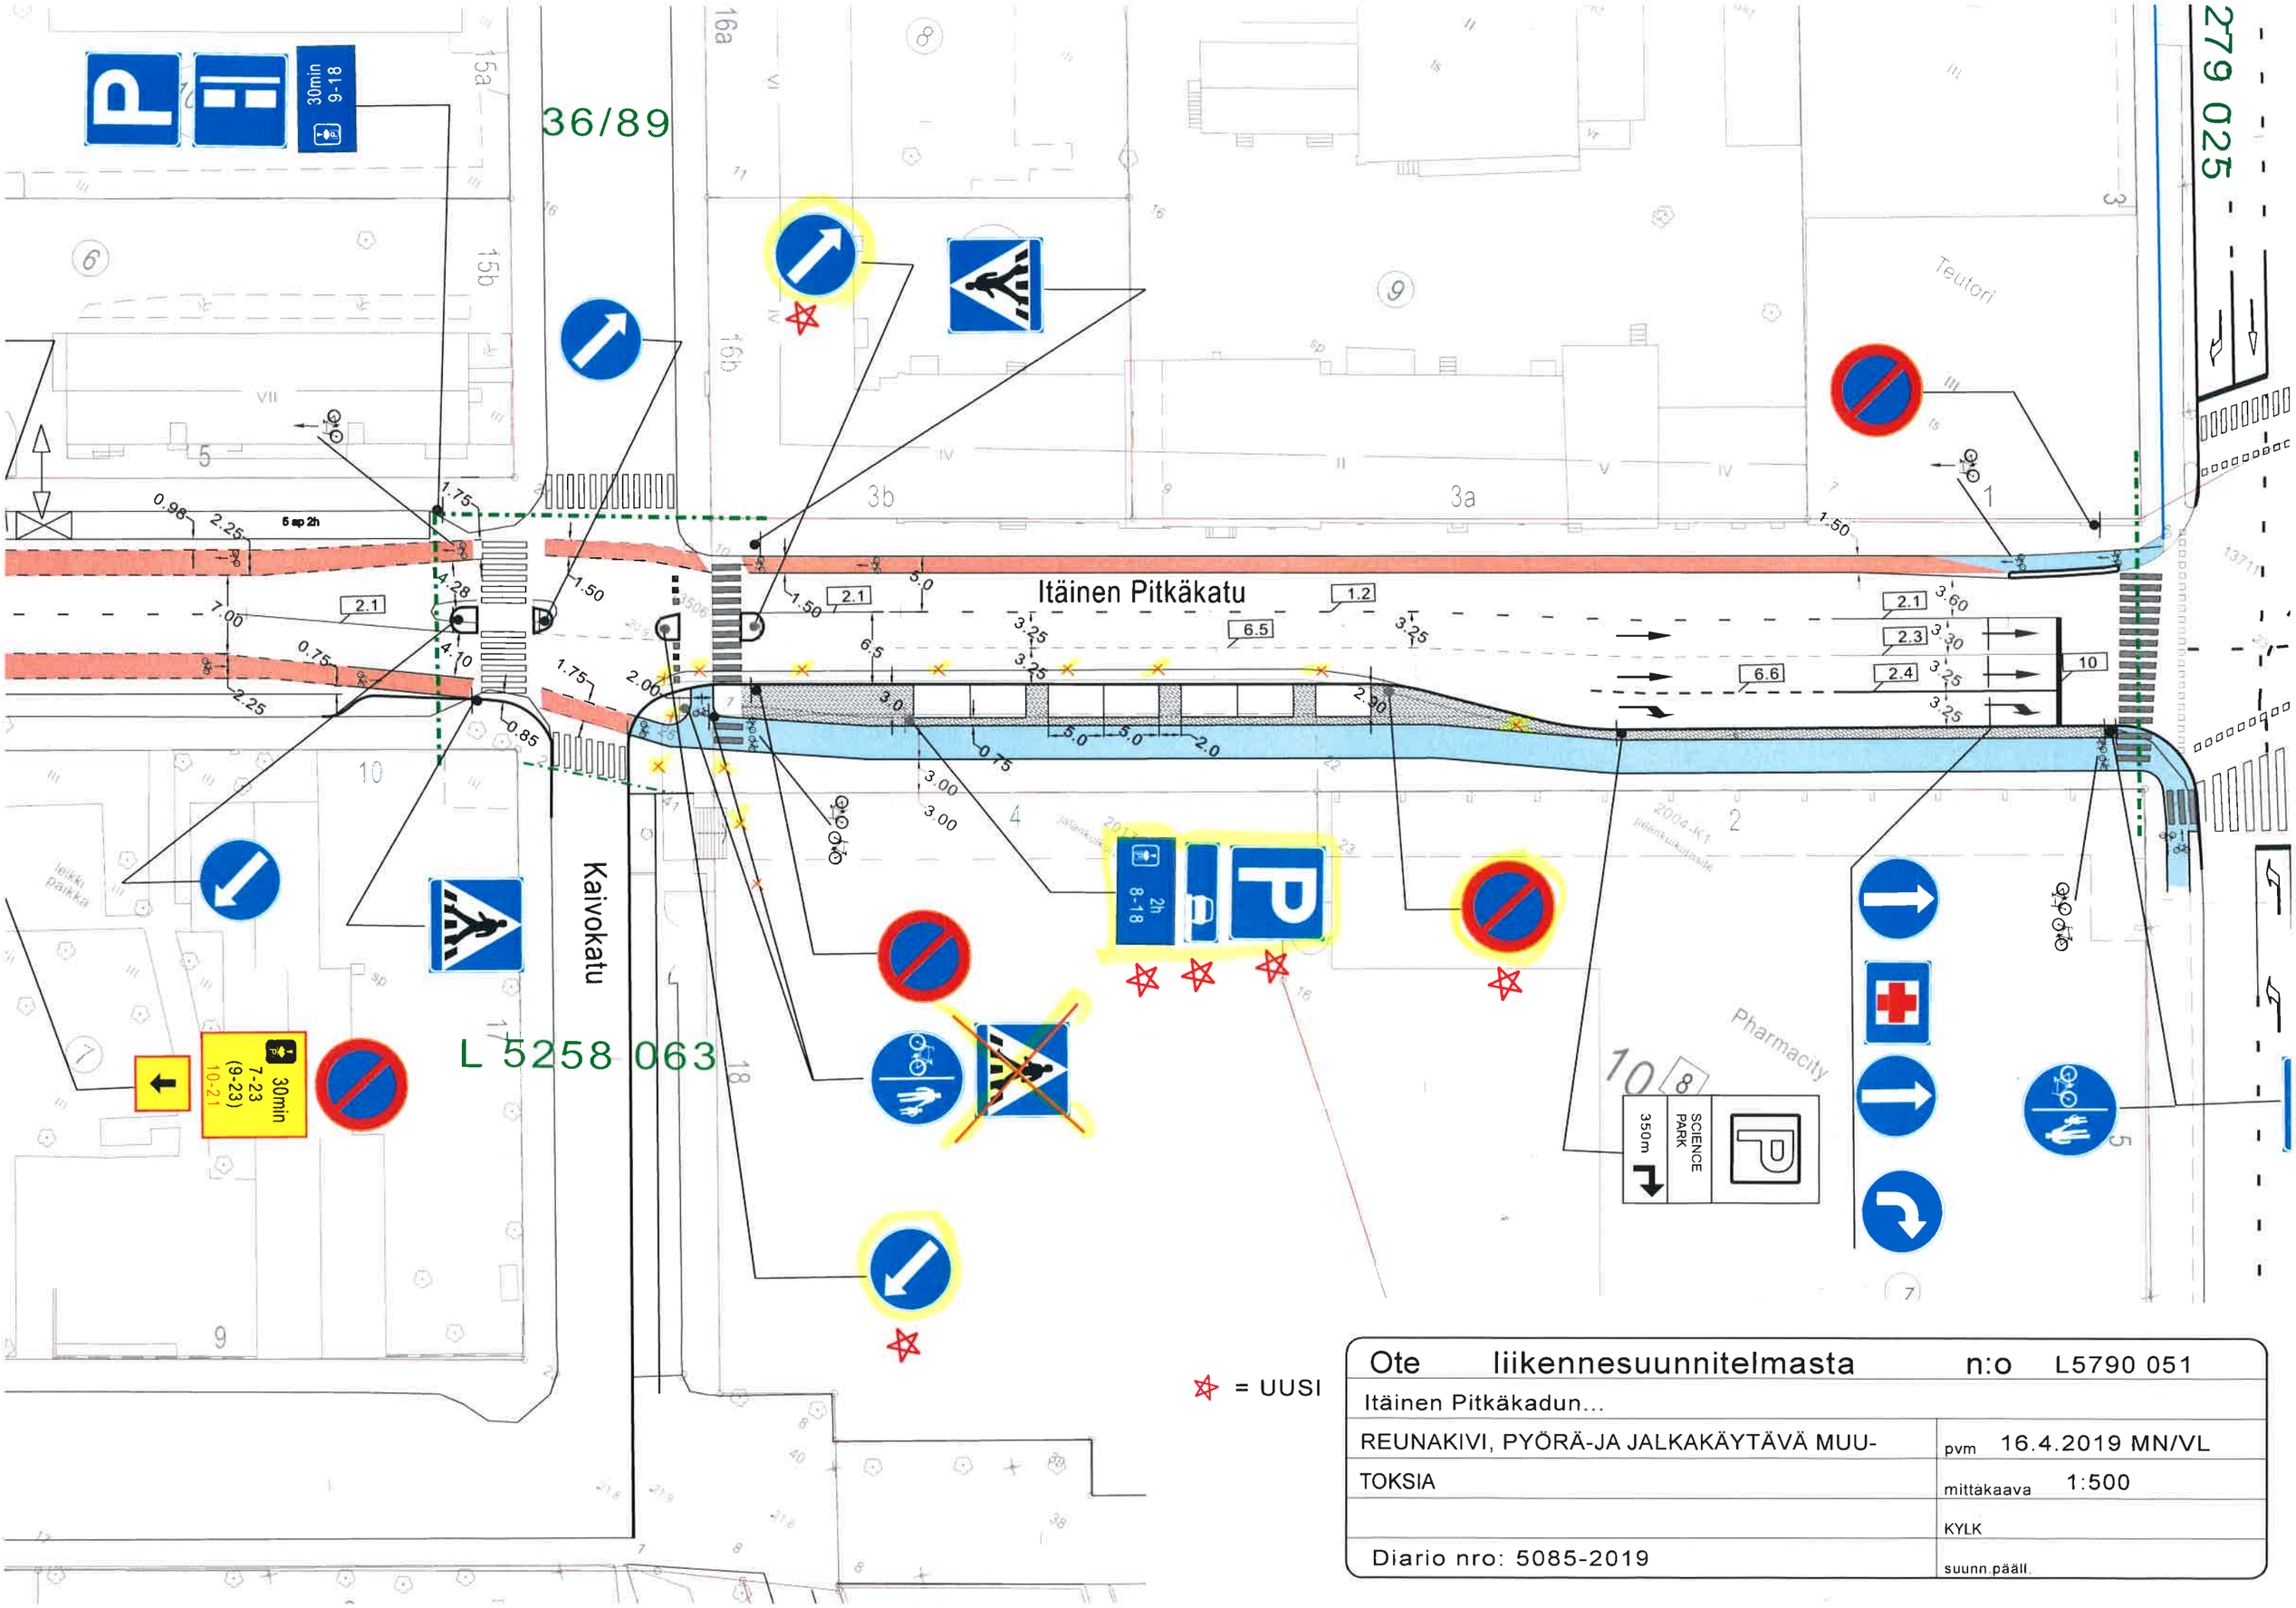

Ote	liikennesuunnitelmasta	n:o	L5790 051
Itäinen Pitkäkadun...			
REUNAKIVI, PYÖRÄ-JA JALKAKÄYTÄVÄ MUU-		pvm	16.4.2019 MN/VL
TOKSIA		mittakaava	1:500
		KYLK	
Diario nro: 5085-2019		suunn.pääll.	