

**Merkkien selitys:**

- kiinteistöraja/katualueenraja
- ↔ ajoyhteys
- ▼ sisäänkäynti
- graniittinen reunatuki h = 120 mm
- graniittinen madallettu reunatuki
- graniittinen upotettu reunatuki
- graniittinen viistetty reunatuki
- asfalttiluiska
- suunniteltu hulevesikaivo
- taite
- betonilaatta/-kiveys
- graniitinoppakivi
- asfaltti, ajorata
- asfaltti, pyörätie
- + istutettava puu
- istutettava alue
- 3.1 suunniteltu korkeus
- 3.0 nykyinen korkeus
- 2.9 suunniteltu korkeus
- 0 liikennevalo-ohjattu liittymä
- o nykyinen liikennevalotolppa
- ~ tulvareitti
- ☒ valaisin



HYVÄKSYNTY:  
VIRAN PUOLESTA:

KAUPUNGINOSA: 061 SATAMA  
ASEMAKAAVA HYVÄKSYTTY: 853 27/2013  
DIAARI-NUMERO: 252-2019  
LIIKENNESUUNNITELMA:  
KATULUOKKA:

KORVAA PIIRUSTUKSEN:  
KORVAA OSITTAIN PIIRUSTUKSEN:

KORVATTU PIIRUSTUKSELLA:  
KORVATTU OSITTAIN PIIRUSTUKSELLA:

Koordinaattijärjestelmät:  
Taso X,Y: ETRS-GK23  
Korkeus Z: N2000

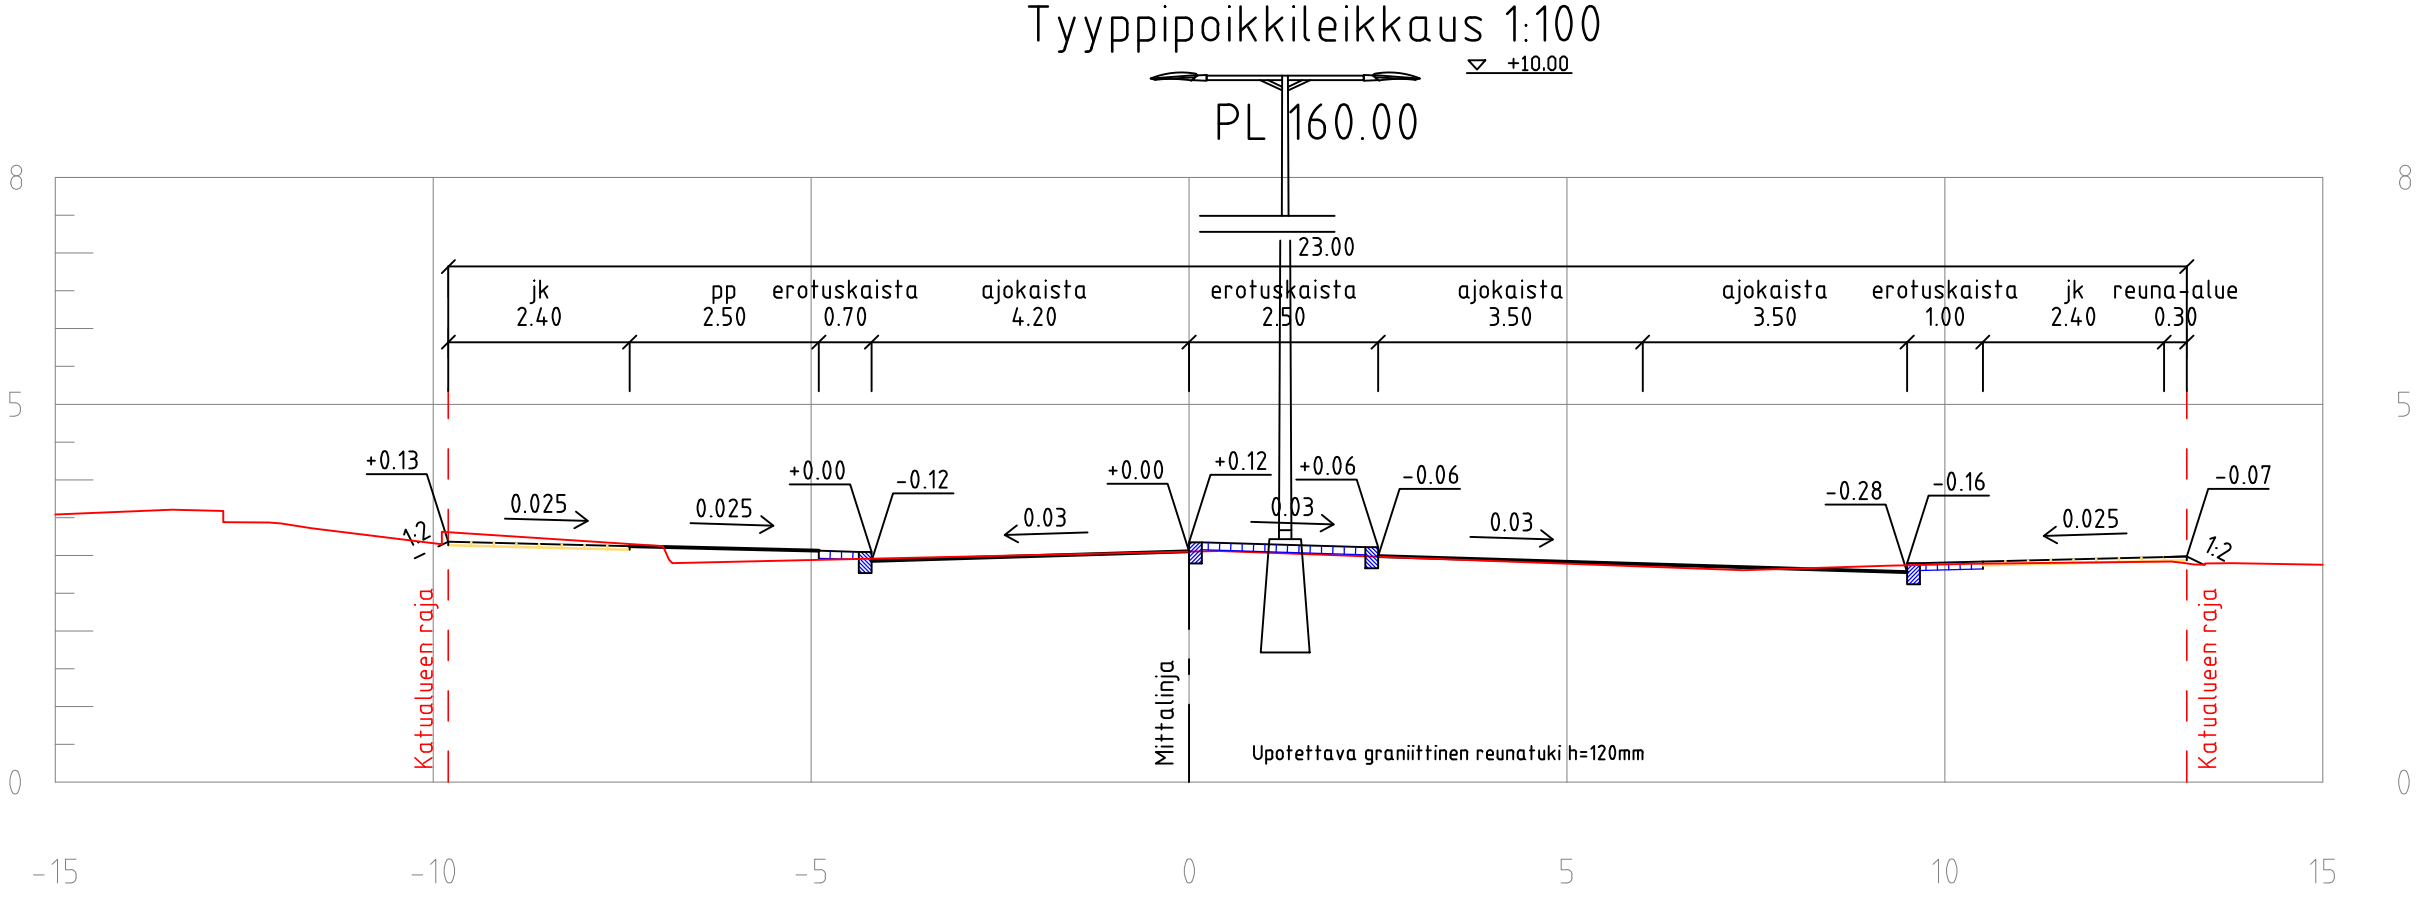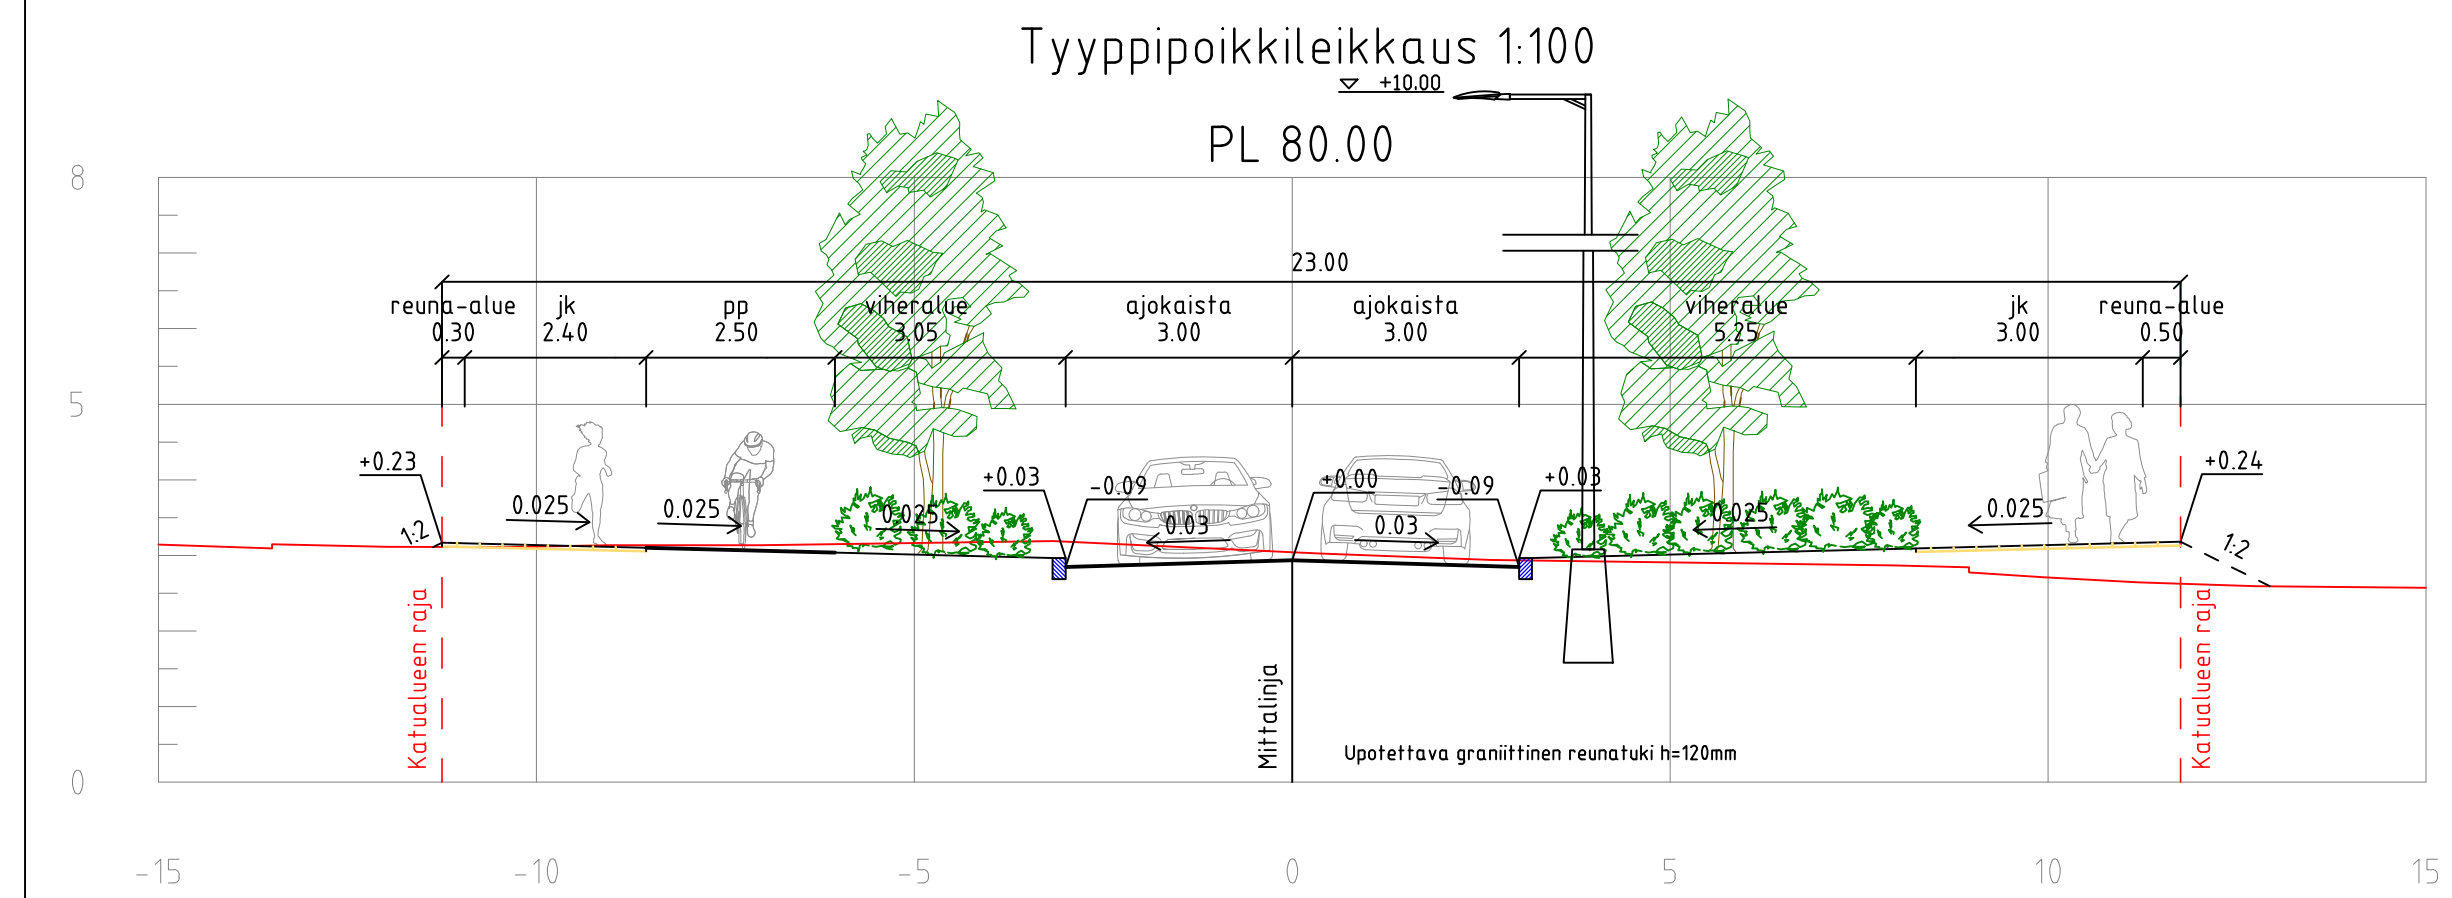

| TUNN. MUUTOS TAI TÄYDENNYS | PÄIVÄYS | SUUNNIT./PIIRT. LIIKENNESUUNN. | TARK. |
|----------------------------|---------|--------------------------------|-------|
|                            |         |                                |       |

Puolalankatu 5  
20100 Turku  
etunimi.sukunimi@turku.fi  
puh. 02-330 000

**TURUN KAUPUNGIN YMPÄRISTÖTOIMIALA**  
**KAUPUNKISUUNNITTELU**  
SUUNNITTELUYKSIKKÖ

|   |                 |                 |                 |
|---|-----------------|-----------------|-----------------|
| KOHDE   |                 | SISÄLTÖ         |                 |
| NOSTURINKATU<br>väli: Tukholmankatu-Hopmanninkatu |                 | KATUSUUNNITELMA |                 |
| SUUNNITTELUJA                                     | PIIRTÄJÄ        | TARKASTANUT     | TARKASTANUT     |
| RAMBOLL/TuTu                                      | RAMBOLL/SKuk    | RAMBOLL/PTuo    | Joonas Kaskinen |
| PÄIVÄYS   | HYVÄKSYJÄ       | MITTAKAAVA      | PIIRUSTUSNUMERO |
| 13.1.2021   | Kari Linnakoski | 1:500, 1:100    | K 6811 013      |
| Ramboll<br>Savilahdentie 6<br>70210 Kuopio        |                 |                 | MUUTOS          |
|   |                 |                 | 1510058540      |