



- JK, laatoitus
- PP, asfaltti
- EROTUSKAISTA, laatoitus
- PYSÄKÖINTI, asfaltti
- AJORAITA, asfaltti
- REUNA-ALUE, kiveys

### Merkkien selitys:

- kiinteistöraja/katualueenraja
- ↔ ajoyhteys
- ▼ sisäänkäynti
- graniittinen reunatuki h=80 mm
- - - graniittinen madallettu reunatuki h=40 mm
- graniittinen upotettu reunatuki
- - - graniittinen viistetty reunatuki
- asfalttiliiska
- suunniteltu hulevesikaivo
- aita
- taite
- asfaltti
- betonilaatta/ -kiveys
- betonikivi
- noppakivi, harmaa
- + istutettava puu
- istutettava alue
- dynaaminen istutusalue 'niitty'
- 3.4  
3.5 suunniteltu korkeus
- 3.2 nykyinen korkeus
- tulvareitti
- ⊠ valaisin

Tyypipoikkileikkaus 1:100

Tyypipoikkileikkaus 1:100

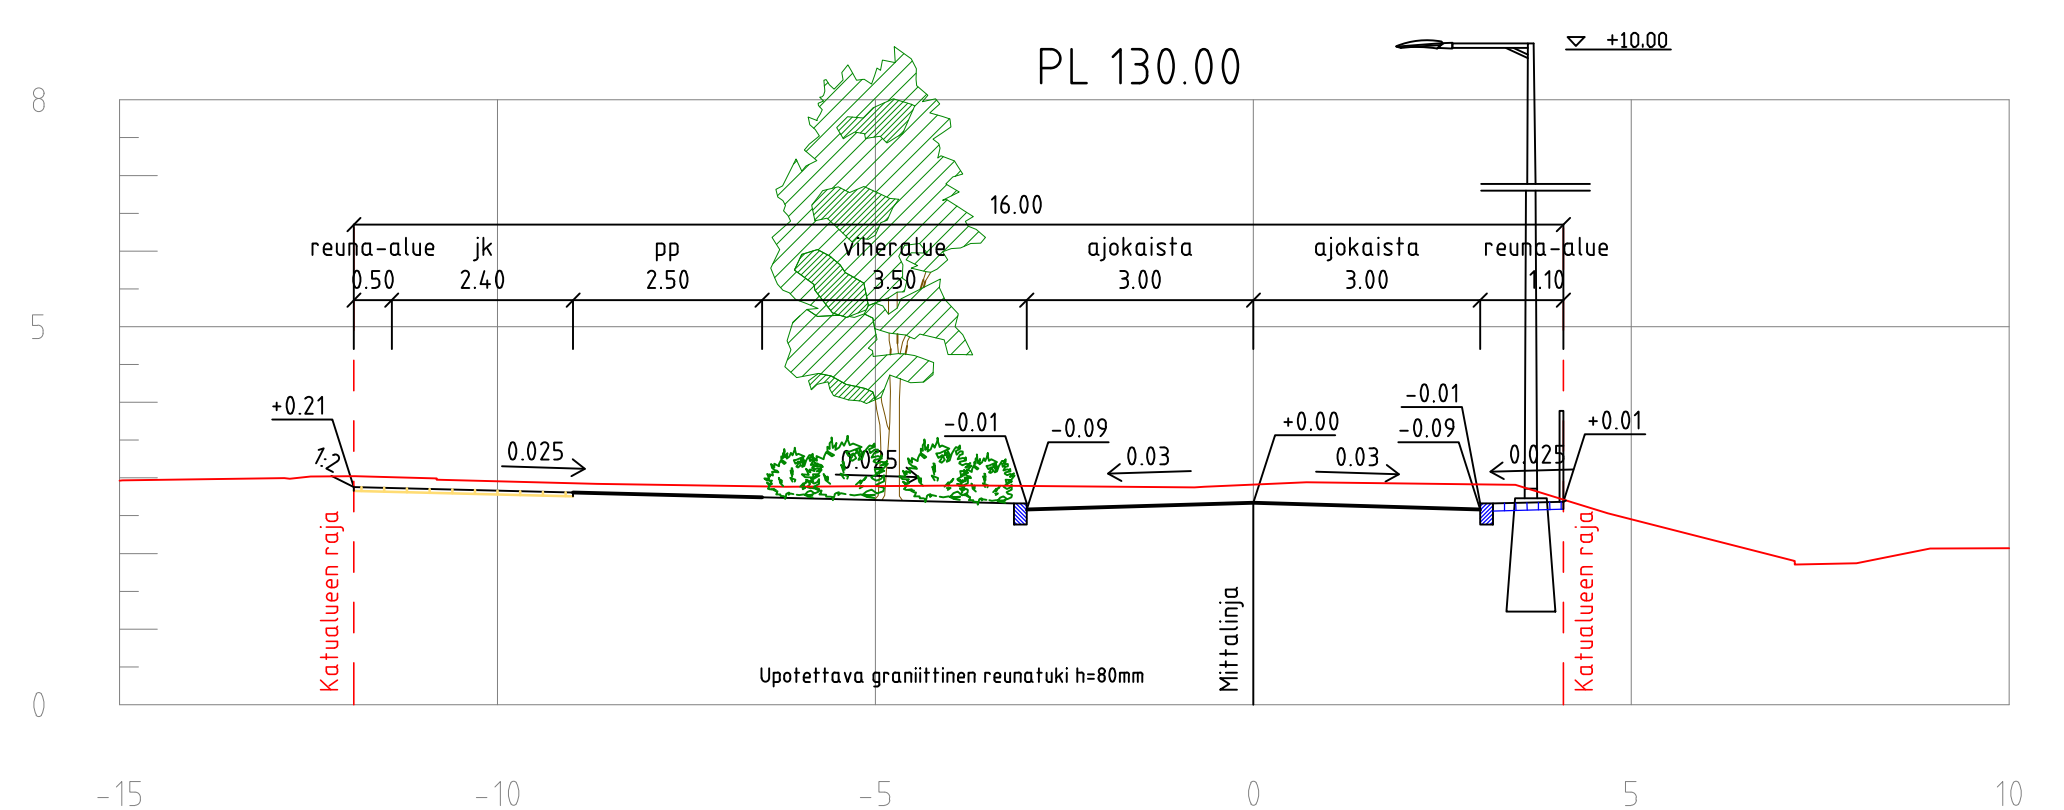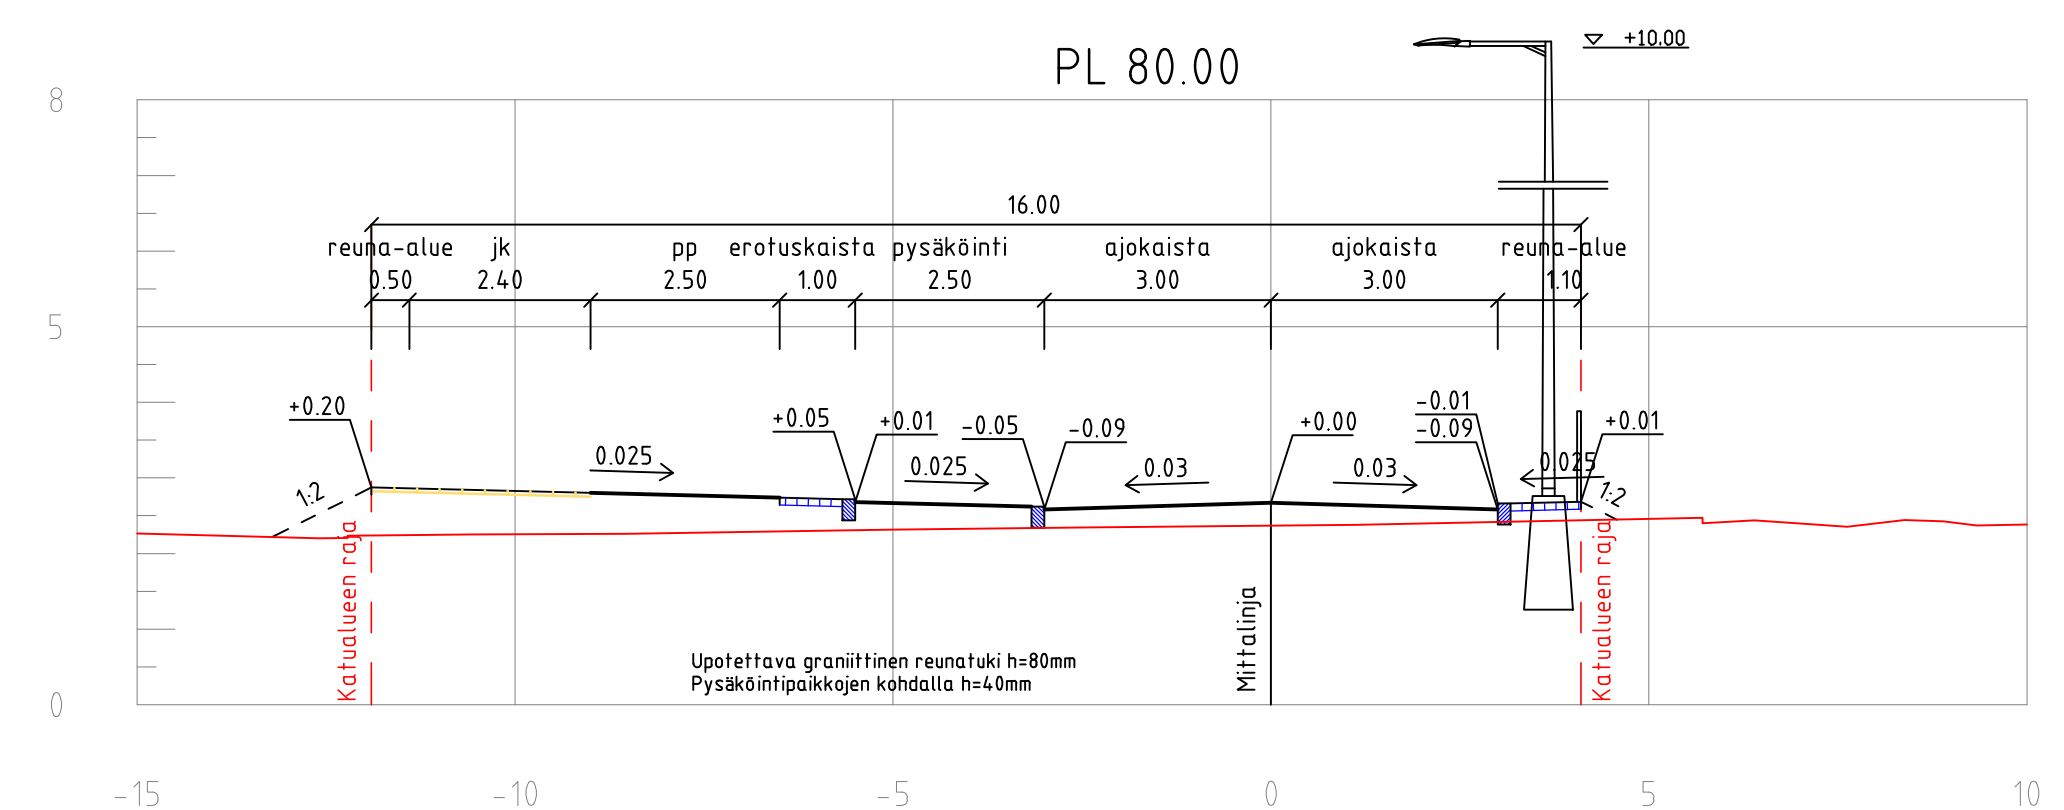

HYVÄKSYNYT:  
VIRAN PUOLESTA:

KAUPUNGINOSA: 061 SATAMA  
ASEMAKAAVA HYVÄKSYTTY: 853 27/2013  
DIARIONUMERO: 252-2019  
LIKENSUUNNITELMA:  
KATULUOKKA:

KORVAA PIIRUSTUKSEN:  
KORVAA OSITTAIN PIIRUSTUKSEN:

KORVATTU PIIRUSTUKSELLA:  
KORVATTU OSITTAIN PIIRUSTUKSELLA:

Koordinaattijärjestelmät:  
Taso X,Y: ETRS-GK23  
Korkeus Z: N2000

TUNN.	MUUTOS TAI TÄYDENNYS	PÄIVÄYS	SUUNNIT./PIIRT.	LIKENSUUNN.	TARK.

Puolalankatu 5  
20100 Turku  
etunimi.sukunimi@turku.fi  
puh. 02-330 000  
fax 02-230 5050

**TURUN KAUPUNGIN YMPÄRISTÖTOIMIALA**  
**KAUPUNKISUUNNITTELU**  
SUUNNITTELUYKSIKKÖ

KOHDE <b>HOPMANNINKATU</b> väli: Hoviväenpuisto-Nosturinkatu		SISÄLTÖ <b>KATUSUUNNITELMA</b>	
SUUNNITTELIJA RAMBOLL/TuTu	PIIRTÄJÄ RAMBOLL/SKuk	TARKASTANUT RAMBOLL/PTuo	TARKASTANUT Joonas Kaskinen
PÄIVÄYS 13.1.2021	HYVÄKSYJÄ Kari Linnakoski	MITTAKAAVA 1:500, 1:100	PIIRUSTUSNUMERO <b>K 9162 001</b>
<b>RAMBOLL</b> Ramboll Savilahdentie 6 70210 Kuopio		KATULUOKKA <b>1510058540 K2</b>	