



Merkkien selitys:

- kiinteistöraja/katualueenraja
- ↔ ajoyhteys
- ▼ sisäänkäynti
- suunniteltu hulevesikaivo
- taite
- betonilaatta/ -kiveys
- laatoituksen tehosteraita
- betonikivi
- graniittinoppakivi
- puurakenteinen oleskelutaso
- suuri maakivi
- + istutettava puu
- + istutettava yksittäispensas
- istutettava alue
- istutettava alue
- istutettava alue
- penkki
- roska-astia
- pyörätelineet
- 3.4 suunniteltu korkeus
- 3.2 nykyinen korkeus
- 3.2 suunniteltu korkeus
- tulvareitti
- valaisin
- pollari

Tyypipoikkileikkaus 1:100

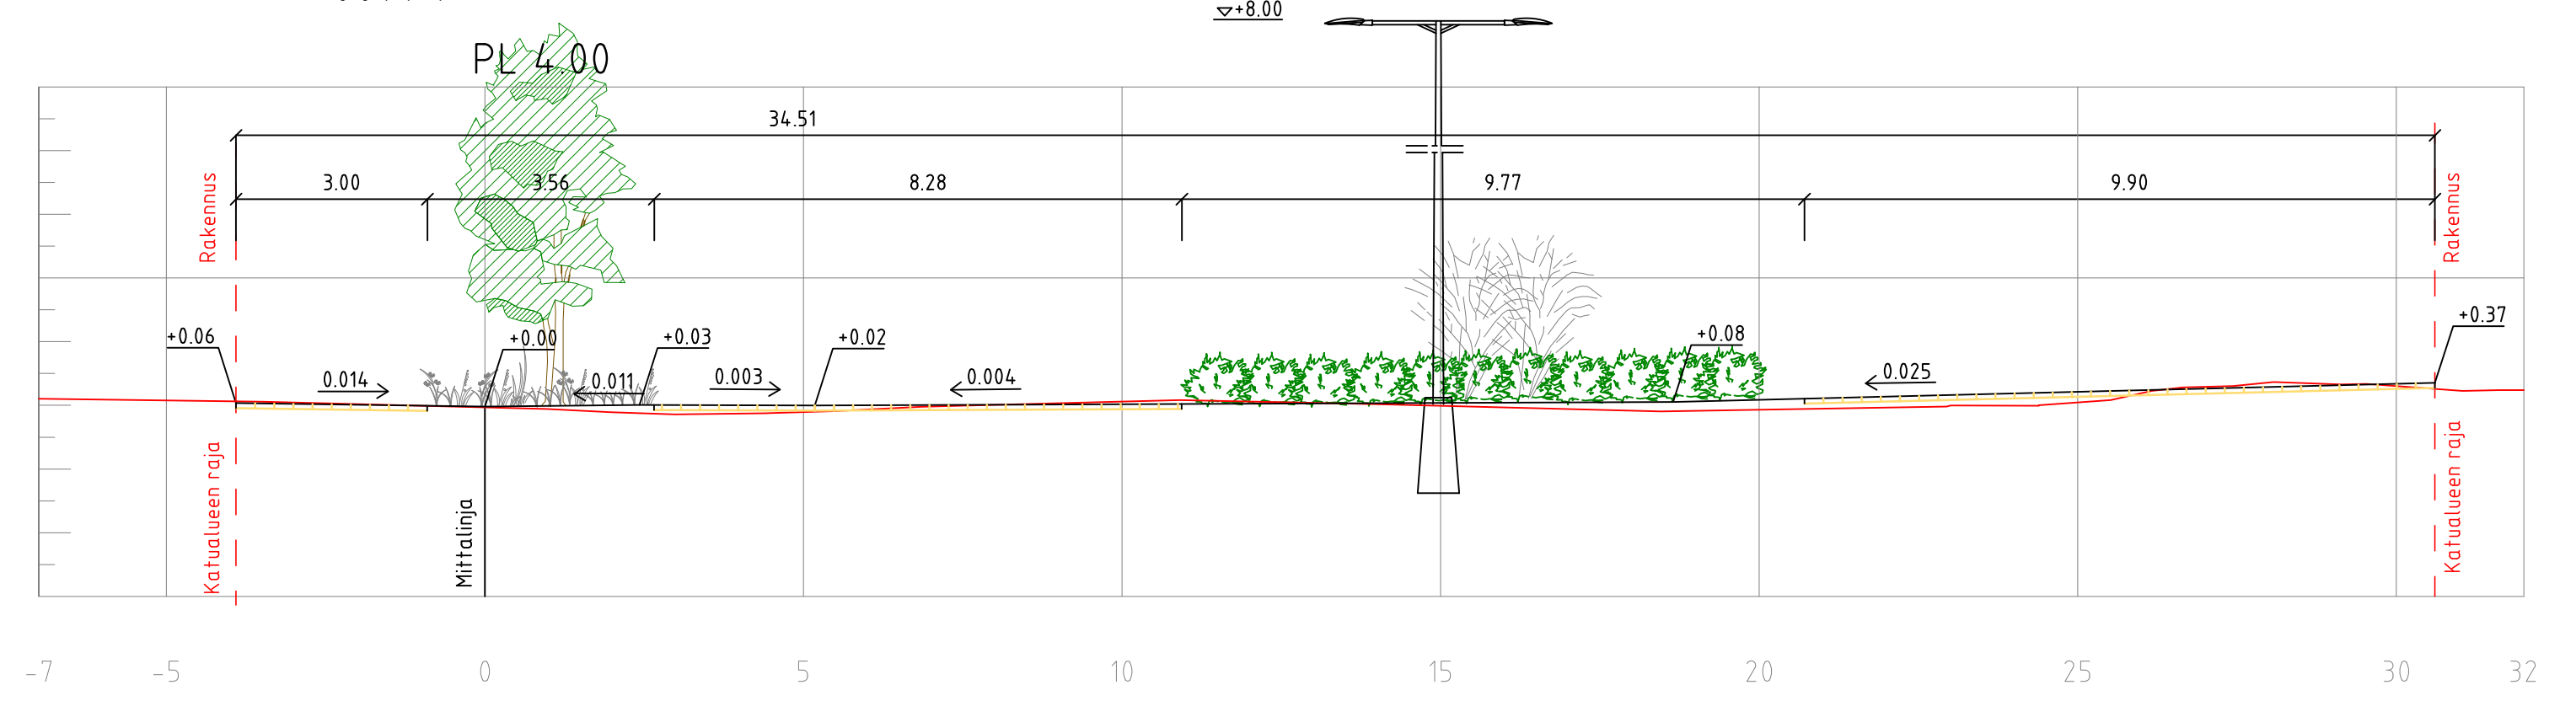

Tyypipoikkileikkaus 1:100

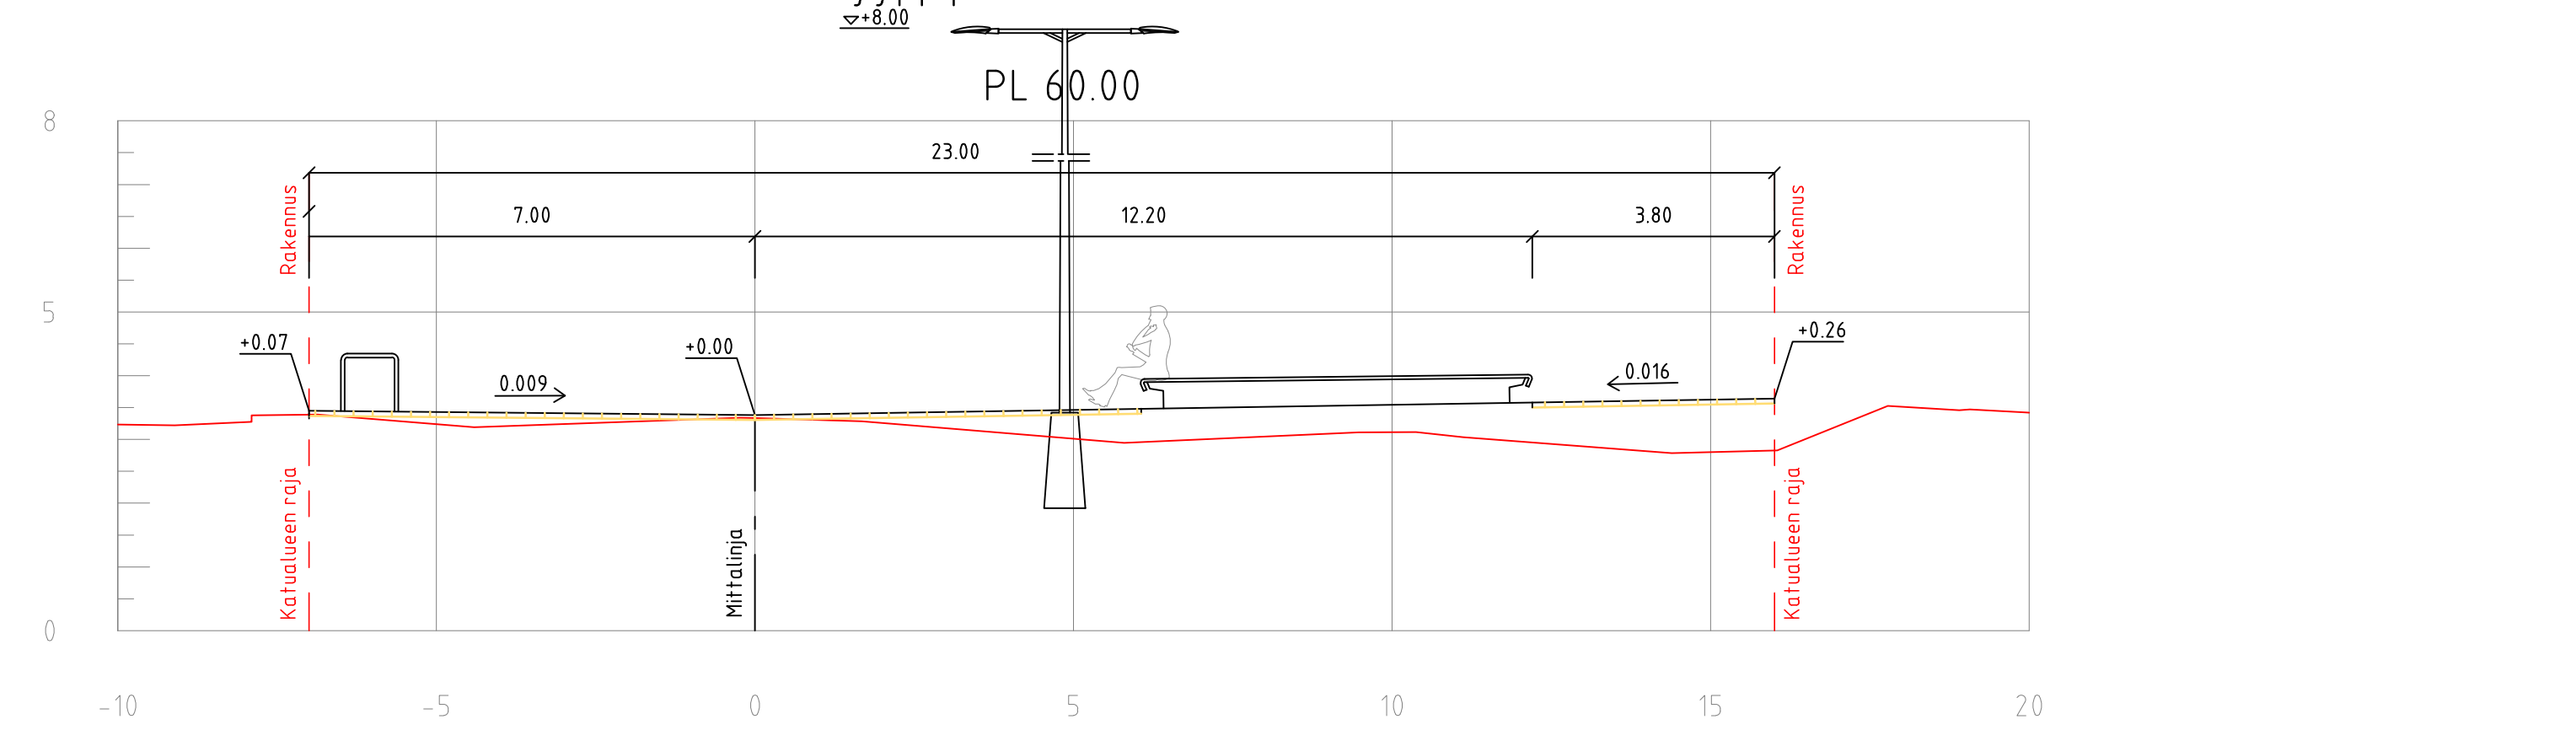

HYVÄKSYNYT:	
VIRAN PUOLESTA:	
KAUPUNGINOSA:	061 SATAMA
ASEMAKAAVA HYVÄKSYTTY:	853 27/2013
DIAARIONUMERO:	252-2019
LIIKENNESUUNNITELMA:	
KATULUOKKA:	

KORVAA PIIRUSTUKSEN:	
KORVAA OSITTAIN PIIRUSTUKSEN:	

KORVATTU PIIRUSTUKSELLA:	
KORVATTU OSITTAIN PIIRUSTUKSELLA:	

Koordinaattijärjestelmät:
Taso X,Y: ETRS-GK23
Korkeus Z: N2000

TUNN. MUUTOS TAI TÄYDENNYS	PÄIVÄYS	SUUNNIT./PIIRT.	LIIKENNESUUNN.	TARK.
----------------------------	---------	-----------------	----------------	-------

TURUN KAUPUNGIN YMPÄRISTÖTOIMIALA		Puolalankatu 5 20100 Turku etunimi.sukunimi@turku.fi puh. 02-330 000 fax 02-230 5050	
KAUPUNKISUUNNITTELU		SUUNNITTELUYKSIKKÖ	
KOHDE	SISÄLTÖ		
KREIVINAUKIO	KATUSUUNNITELMA		
väli: Fatabuurinkatu-Amtmanninkatu			
SUUNNITTELIJA	PIIRTÄJÄ	TARKASTANUT	TARKASTANUT
RAMBOLL/TuTu	RAMBOLL/SKuk	RAMBOLL/PTuo	Joonas Kaskinen
PÄIVÄYS	HYVÄKSYJÄ	MITTAKAAVA	PIIRUSTUSNUMERO
13.1.2021	Kari Linnakoski	1:500, 1:100	K 9164 001
RAMBOLL		Ramboll Savilahdentie 6 70210 Kuopio	MUUTOS
			1510058540 K4