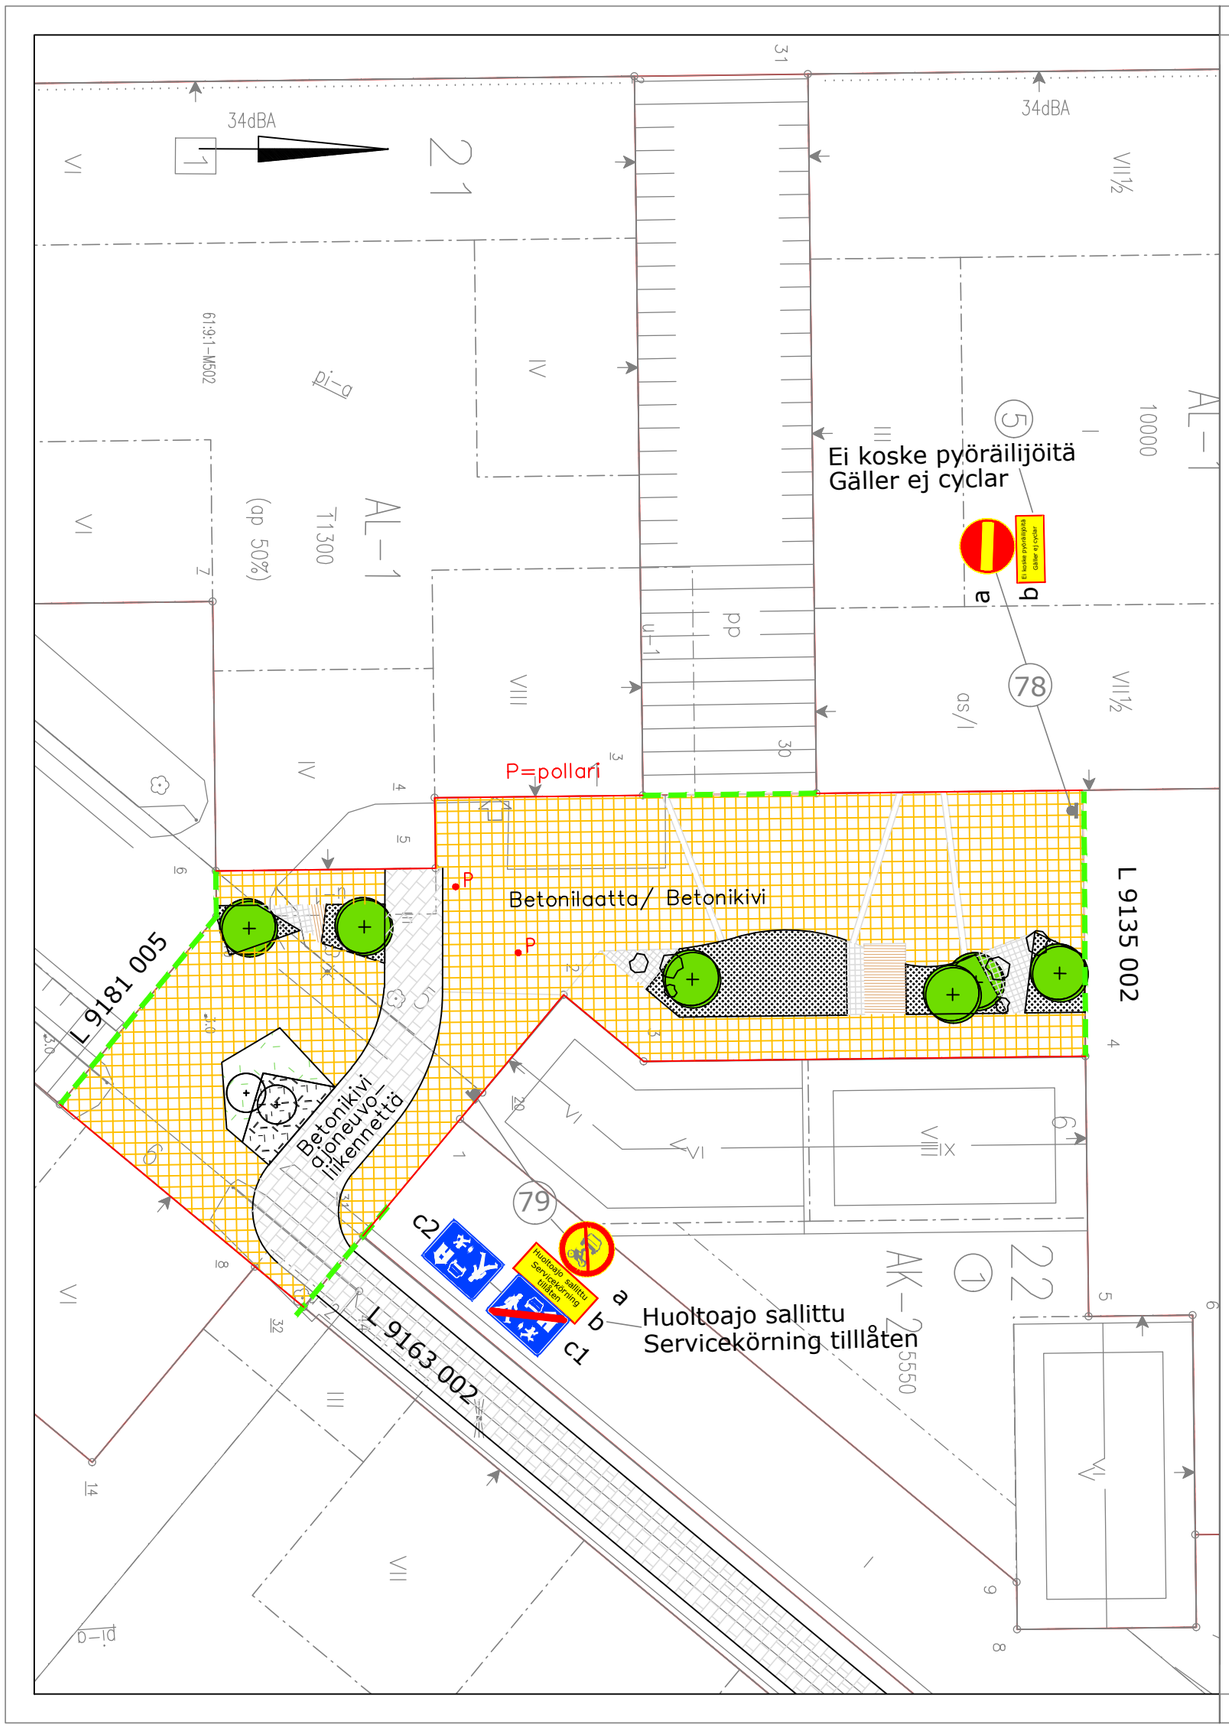

HYVÄKSYNYT:

VIRAN PUOLESTA:

KAUPUNGINOSA: 061 SATAMA

ASEMAKAAVA HYVÄKSYTTY: 14.5.2018 &378

KATULUOKKA:

KORVAA PIIRUSTUKSEN:

KORVAA OSITTAIN PIIRUSTUKSEN:

KORVATTU PIIRUSTUKSELLA:

KORVATTU OSITTAIN PIIRUSTUKSELLA:

Koordinaattijärjestelmät:
Taso X,Y: ETRS-GK23
Korkeus Z: N2000

TUNN.	MUUTOS TAI TÄYDENNYS	PÄIVÄYS	SUUNNIT./PIIRT.	LIIKENNESUUNN.	TARK.

TURUN KAUPUNGIN YMPÄRISTÖTOIMIALA
KAUPUNKISUUNNITTELU
LIIKENNESUUNNITTELUYKSIKKÖ

Puolalankatu 5
20100 Turku
etunimi.sukunimi@turku.fi
puh. 02-330 000
fax 02-230 5050

KOHDE	SISÄLTÖ			
Kreivinaukio	LIIKENNESUUNNITELMA			
SUUNNITTELIJA	PIIRTÄJÄ	TARKASTANUT	TARKASTANUT	MITTAKAAVA
RAMBOLL/EHEI	RAMBOLL/EHEI	RAMBOLL/PTn	Maija Norava	1:500
PÄIVÄYS	HYVÄKSYJÄ		PIIRUSTUSNUMERO	MUUTOS
	Matti Salonen		L 9164 002	

RAMBOLL
Ramboll
Joukahaisenkatu 6
20520 Turku

RAMBOLL PIIRUSTUSNUMERO
1510058540_L6