


Merkkien selitys:

- kiinteistöraja/katualueenraja
- ↔ ajoyhteys
- ▼ sisäänkäynti
- graniittinen reunatuki h = 80 mm
- - - graniittinen madallettu reunatuki
- suunniteltu hulevesikaivo
- taite
- betonilaatta/ -kiveys
- asfaltti
- istutettava puu
- istutettava alue
- 3.1 / 3.0 suunniteltu korkeus / nykyinen korkeus
- 3.5 suunniteltu korkeus
- ⚡ tulvareitti
- ⊠ valaisin

Tyyppipoikkileikkaus 1:100

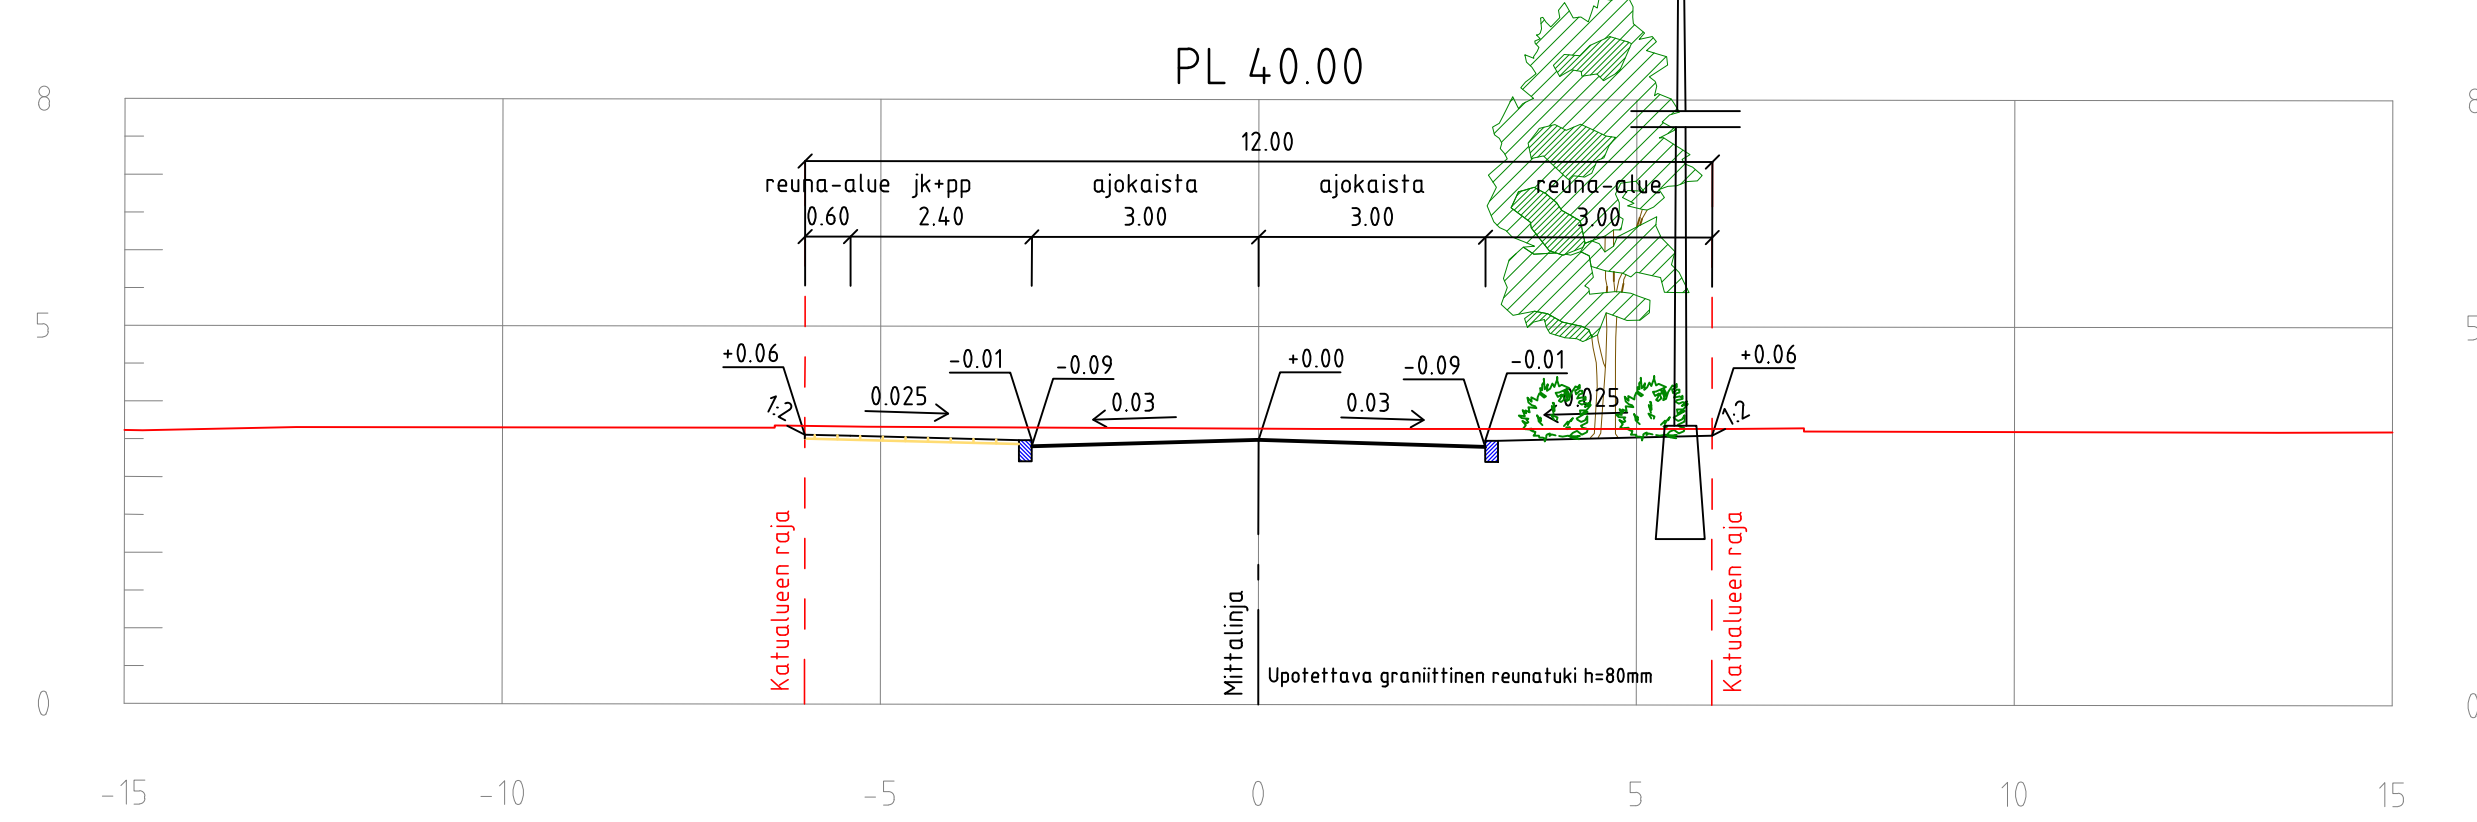

HYVÄKSYNYT:
VIRAN PUOLESTA:

KAUPUNGINOSA: 061 SATAMA
ASEMAKAAVA HYVÄKSYTTY: 853 27/2013
DIAARIONUMERO: 252-2019
LIIKENNESUUNNITELMA:
KATULUOKKA:

KORVAA PIIRUSTUKSEN:
KORVAA OSITTAIN PIIRUSTUKSEN:

KORVATTU PIIRUSTUKSELLA:
KORVATTU OSITTAIN PIIRUSTUKSELLA:

Koordinaattijärjestelmät:
Taso X,Y: ETRS-GK23
Korkeus Z: N2000

TUNN.	MUUTOS TAI TÄYDENNYS	PÄIVÄYS	SUUNNIT./PIIRT.	LIIKENNESUUNN.	TARK.
-------	----------------------	---------	-----------------	----------------	-------

TURUN KAUPUNGIN YMPÄRISTÖTOIMIALA
KAUPUNKISUUNNITTELU
SUUNNITTELUYKSIKKÖ

Puolalankatu 5
20100 Turku
etunimi.sukunimi@turku.fi
puh. 02-330 000
fax 02-230 5050

KOHDE: **HOVINEIDOKATU**

SISÄLTO: **KATUSUUNNITELMA**

SUUNNITTELIJA RAMBOLL/TuTu	PIIRTÄJÄ RAMBOLL/SKuk	TARKASTANUT RAMBOLL/PTuo	TARKASTANUT Joonas Kaskinen	MITTAKAAVA 1:500, 1:100	MUUTOS
PÄIVÄYS 13.1.2021	HYVÄKSYJÄ Kari Linnakoski			PIIRUSTUSNUMERO K 9165 001	
Ramboll Savilahdentie 6 70210 Kuopio				RAMBOLL PIIRUSTUSNUMERO	
				1510058540	K5