

Merkkien selitys:

- kiinteistöraja/katualueenraja
- ajoyhteys
- sisäänkäynti
- graniittinen reunatuki h = 80 mm
- graniittinen madallettu reunatuki
- graniittinen upotettu reunatuki
- graniittinen viistetty reunatuki
- asfalttiluiska
- suunniteltu hulevesikaivo
- taite
- betonilaatta/ -kiveys
- graniittinoppakivi
- asfaltti, ajorata
- asfaltti, pyörätie
- suunniteltu korkeus
nykyinen korkeus
- suunniteltu korkeus
- tulvareitti
- valaisin



HYVÄKSYNYT:
VIRAN PUOLESTA:

KAUPUNGINOSA: 061 SATAMA
ASEMAKAAVA HYVÄKSYTTY: 853 27/2013
DIAARIONUMERO: 252-2019
LIIKENNESUUNNITELMA:
KATULUOKKA:

KORVAA PIIRUSTUKSEN:
KORVAA OSITTAIN PIIRUSTUKSEN:

KORVATTU PIIRUSTUKSELLA:
KORVATTU OSITTAIN PIIRUSTUKSELLA:

Koordinaattijärjestelmät:
Taso X,Y: ETRS-GK23
Korkeus Z: N2000

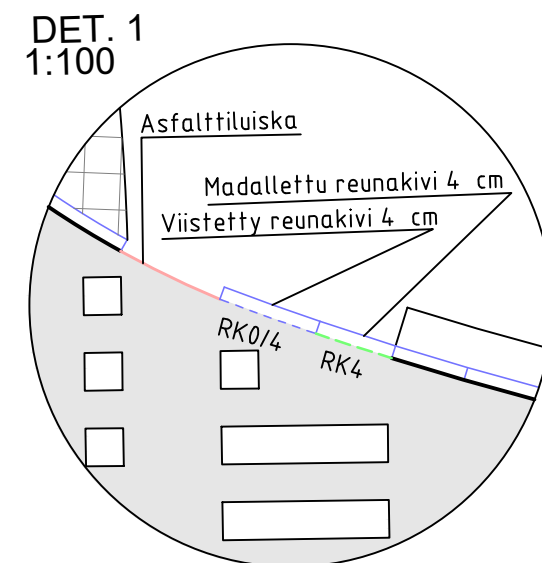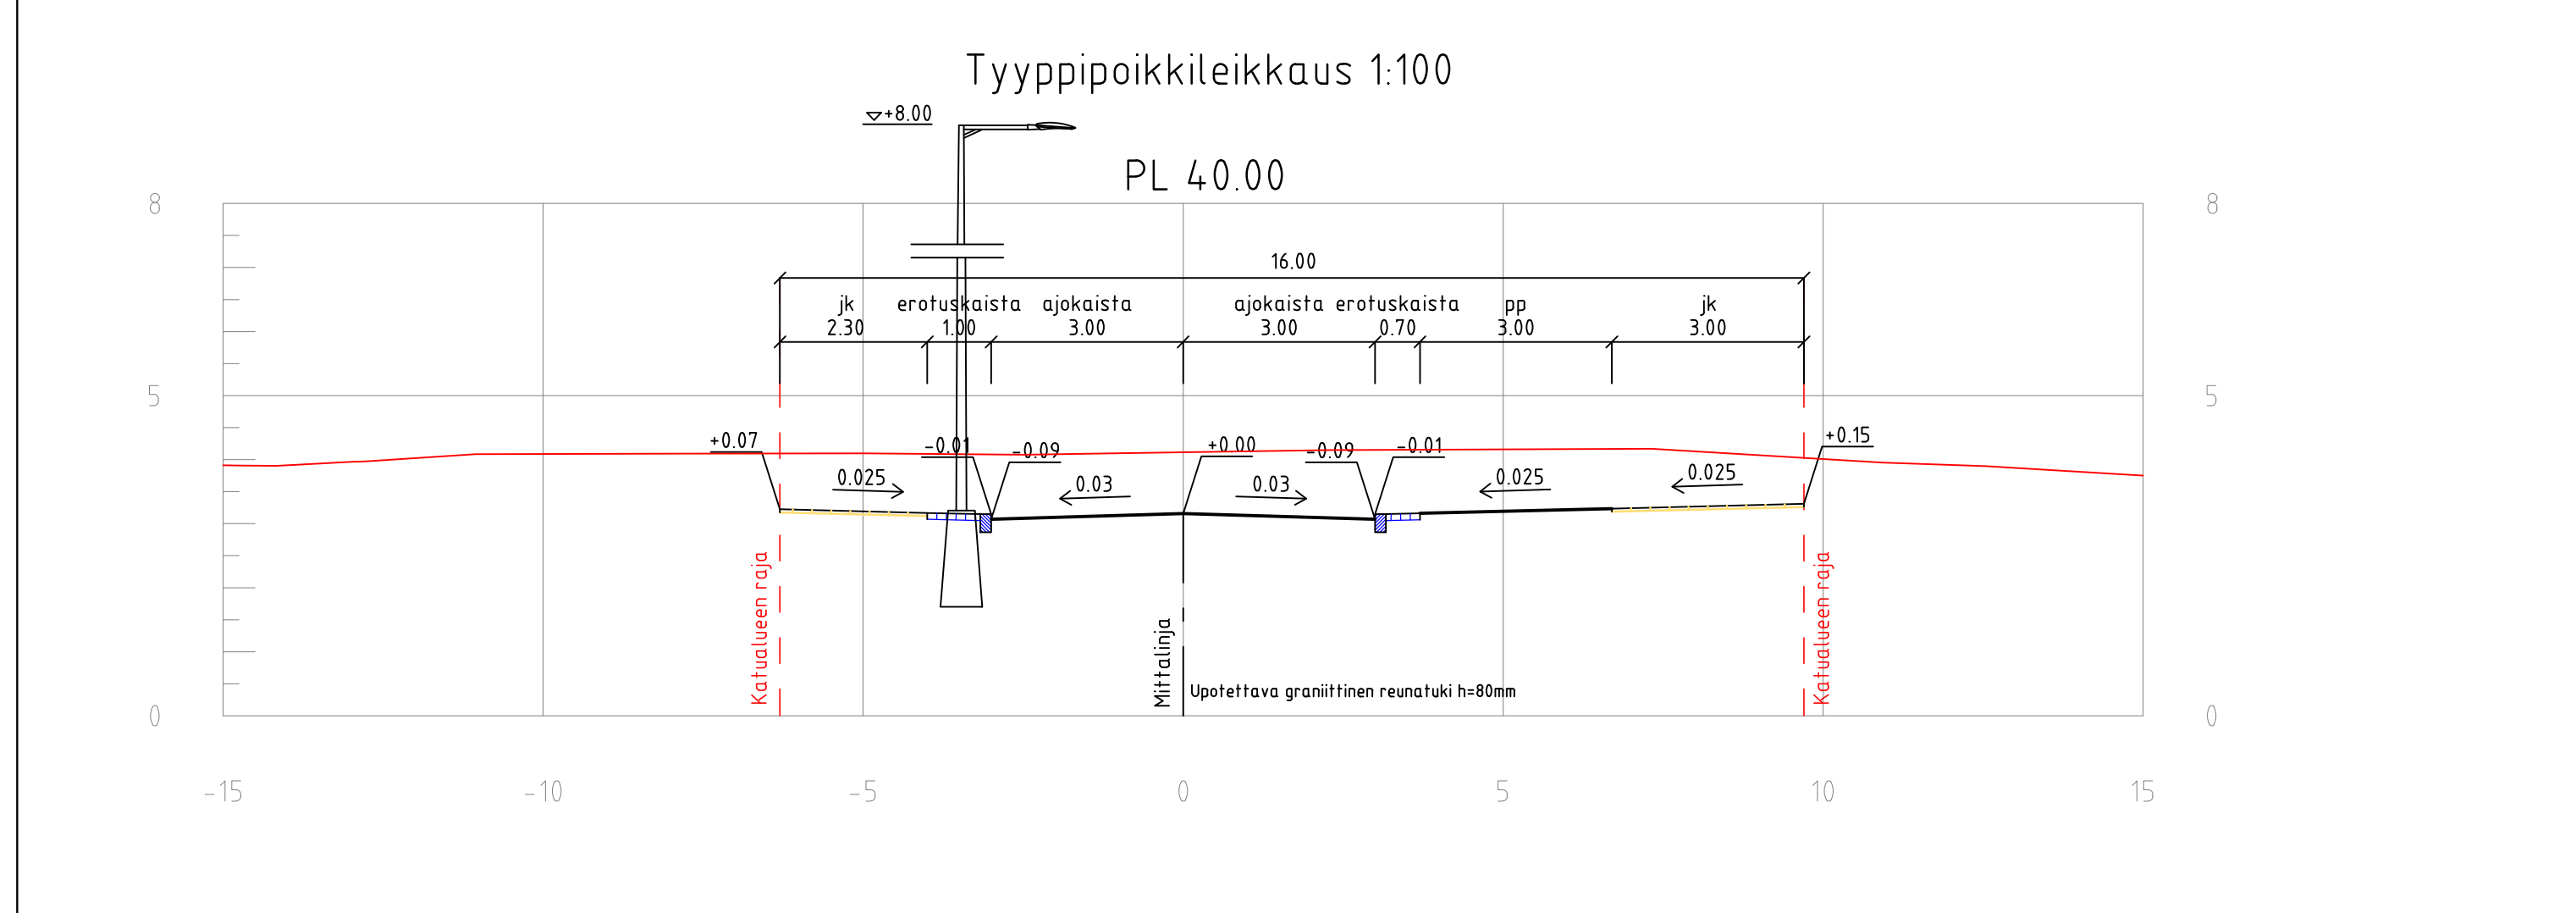

TUNN.	MUUTOS TAI TÄYDENNYS	PÄIVÄYS	SUUNNIT./PIIRT.	LIIKENNESUUNN.	TARK.
-------	----------------------	---------	-----------------	----------------	-------

TURUN KAUPUNGIN YMPÄRISTÖTOIMIALA
KAUPUNKISUUNNITTELU
SUUNNITTELUYKSIKKÖ

Puolalankatu 5
20100 Turku
etunimi.sukunimi@turku.fi
puh. 02-330 000
fax 02-230 5050

KOHDE	SISÄLTO
HOVIVÄENKATU	KATUSUUNNITELMA

SUUNNITTELIJA RAMBOLL/TuTu	PIIRTÄJÄ RAMBOLL/SKuk	TARKASTANUT RAMBOLL/PTuo	TARKASTANUT Joonas Kaskinen	MITTAKAAVA 1:500, 1:100
PÄIVÄYS 13.1.2021	HYVÄKSYJÄ Kari Linnakoski	PIIRUSTUSNUMERO K 9167 001		MUUTOS
RAMBOLL Ramboll Savilahdentie 6 70210 Kuopio				RAMBOLL PIIRUSTUSNUMERO 1510058540 K7