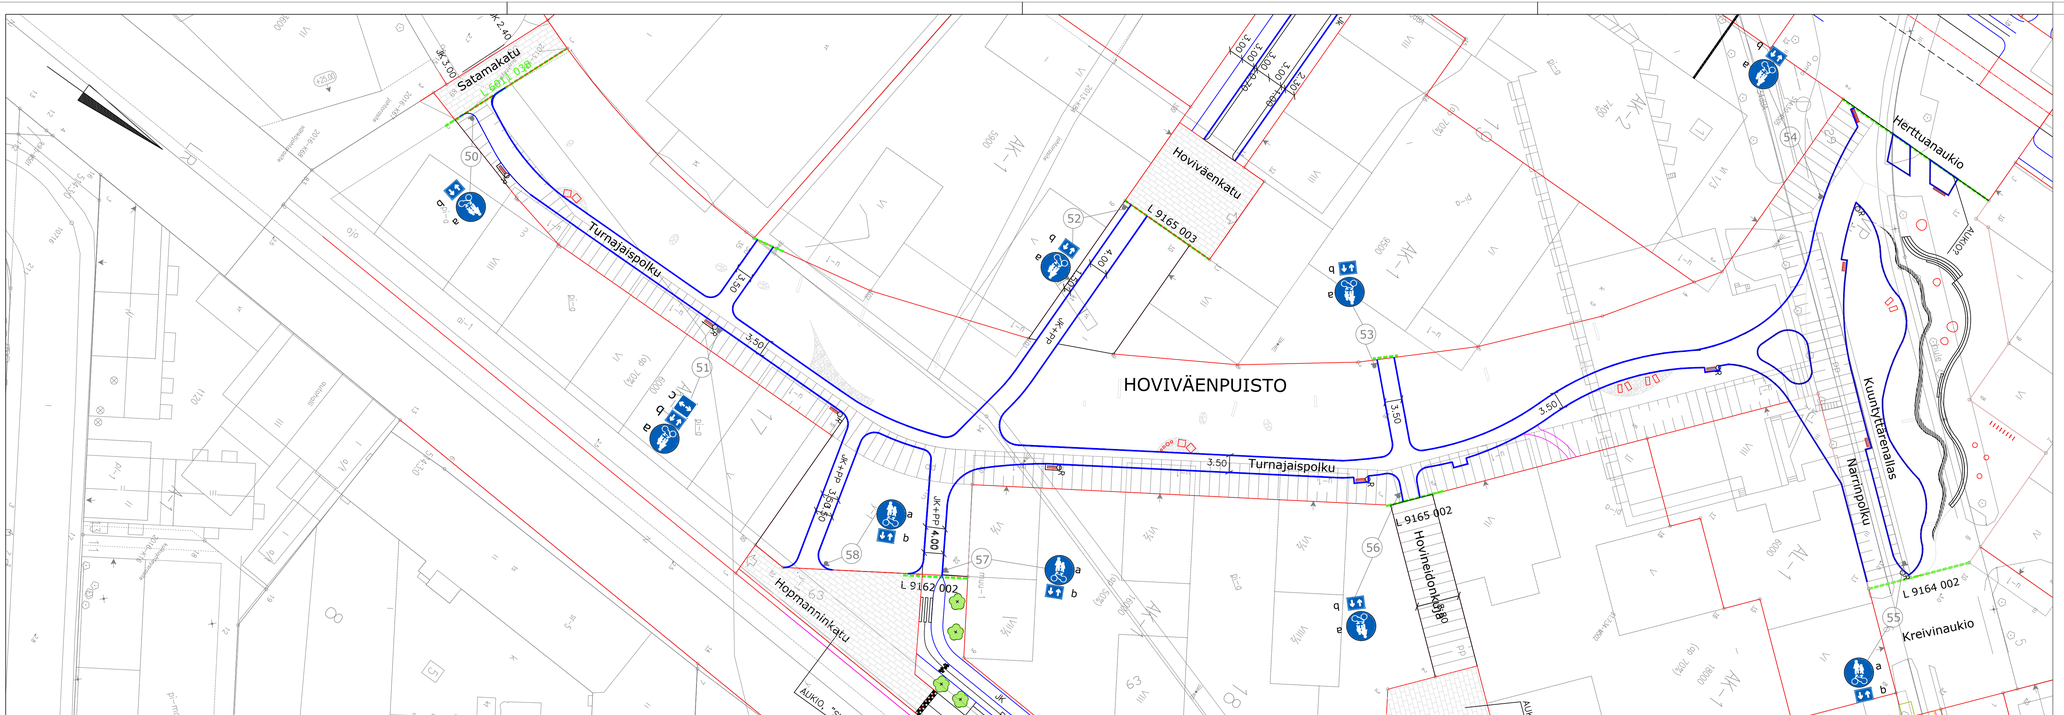


HYVÄKSYNYT:
VIRAN PUOLESTA:

KAUPUNGINOSA: 061 SATAMA
ASEMAKAAVA HYVÄKSYTTY: 14.5.2018 &378
KATULUOKKA:

KORVAA PIIRUSTUKSEN:
KORVAA OSITTAIN PIIRUSTUKSEN:

KORVATTU PIIRUSTUKSELLA:
KORVATTU OSITTAIN PIIRUSTUKSELLA:

Koordinaattijärjestelmät:
Taso X,Y: ETRS-GK23
Korkeus Z: N2000

| TUNN. | MUUTOS TAI TÄYDENNYS | PÄIVÄYS | SUUNNIT./PIIRT. | LIIKENNESUUNN. | TARK. |
|---|---|---|---|---|---|

TURUN KAUPUNGIN YMPÄRISTÖTOIMIALA
KAUPUNKISUUNNITTELU
LIIKENNESUUNNITTELUYKSIKKÖ
Puolalankatu 5
20100 Turku
etunimi.sukunimi@turku.fi
puh. 02-330 000
fax 02-230 5050

| KOHDE | SISÄLTÖ |
|---|---|
| Turnajaispolku - Narrinpolku | LIIKENNESUUNNITELMA |

| SUUNNITTELIJA | PIIRTÄJÄ | TARKASTANUT | TARKASTANUT | MITTAKAAVA |
|---|---|---|---|---|
| RAMBOLL/EHEI | RAMBOLL/EHEI | RAMBOLL/PTn | Maija Norava | 1:500 |

| PÄIVÄYS | HYVÄKSYJÄ | PIIRUSTUSNUMERO | MUUTOS |
|---|---|---|---|
| | Matti Salonen | L 9181 005 | |

RAMBOLL
Ramboll
Joukahaisenkatu 6
20520 Turku

RAMBOLL PIIRUSTUSNUMERO
1510058540_L7