
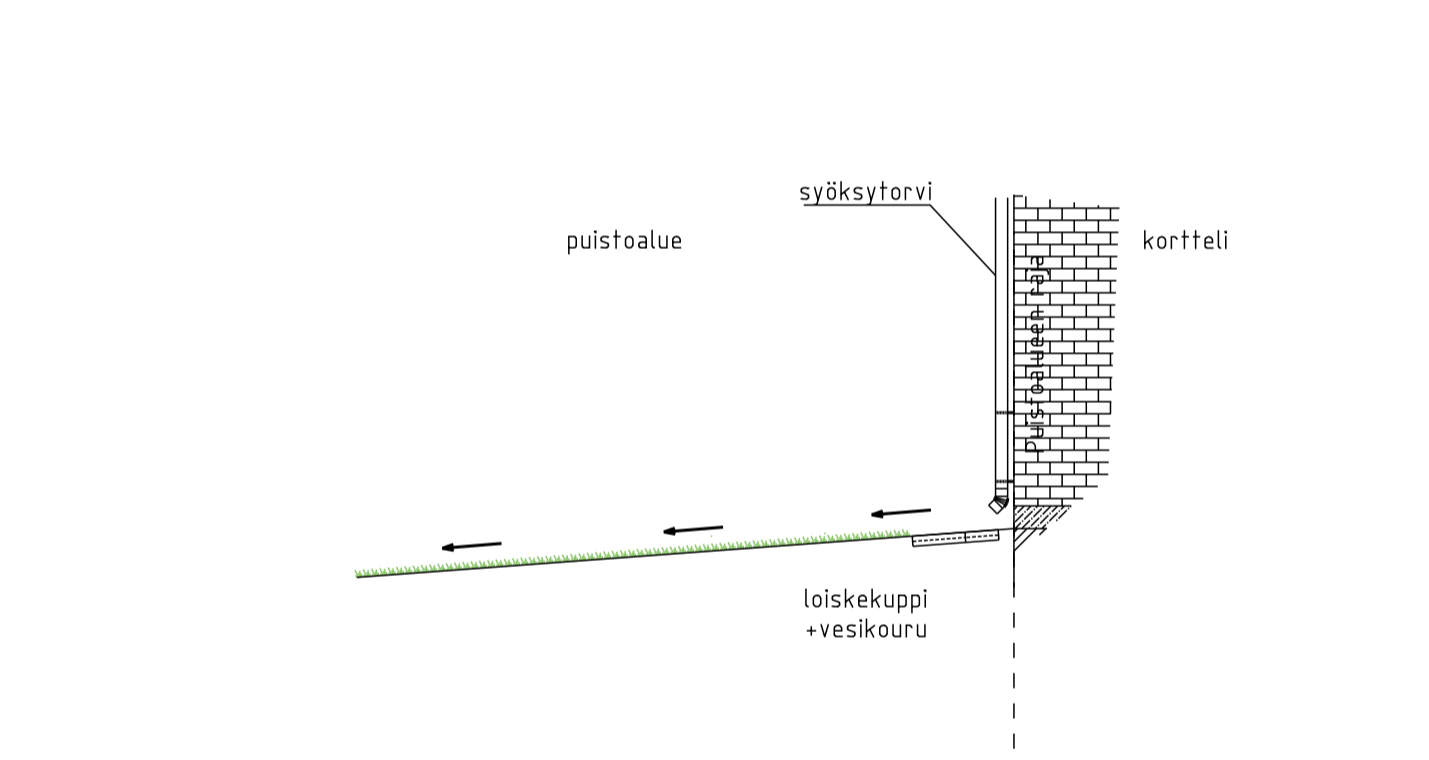


- PIIRUSTUSMERKINNÄT**
- Suunnittelualueen raja
  - Luonnonkivi hulevesialtaassa
  - Betonikivi
  - Kivituhka
  - Pyöreärakeinen kivi eli singeli uoman pohjalla
  - Luonnonkivipaadet hulevesialtaassa
  - Istutettava puu
  - Istutusalue, pensaita, perennoja, heiniä ja sipulikkia
  - Nurmi
  - Penkki, 4 kpl
  - Betonistiunkivi, molempia kokoja 2 kpl
  - Aurinkotuoli, 2 kpl
  - Seisoskelupöytä, 3 kpl
  - Polkupyörätelineet, 8 kpl (16 pyöräpaikkaa)
  - Roska-astia
  - Valaisin, korkeus 8m
  - Valaisin, korkeus 4m
  - Valaisin, pollari
  - Hulevesipainanteen pohja ja veden virtaussuunta
  - Alivirtausuoma
  - Korttelin hulevesien liittymiskohta puistossa, liittostyyppi 1 ja 3, sijainti viitteellinen
  - Korttelin hulevesien liittymiskohta puistossa, liittostyyppi 2
  - Kupukaivo
  - Hulevesirumpu ja rummupää
  - Viitteellinen hulevesirumpu
  - Viitteellinen korttelin hulevesi ohjaava painanne, istutusalueella kiveys uomassa
  - Suunniteltu korkotukema

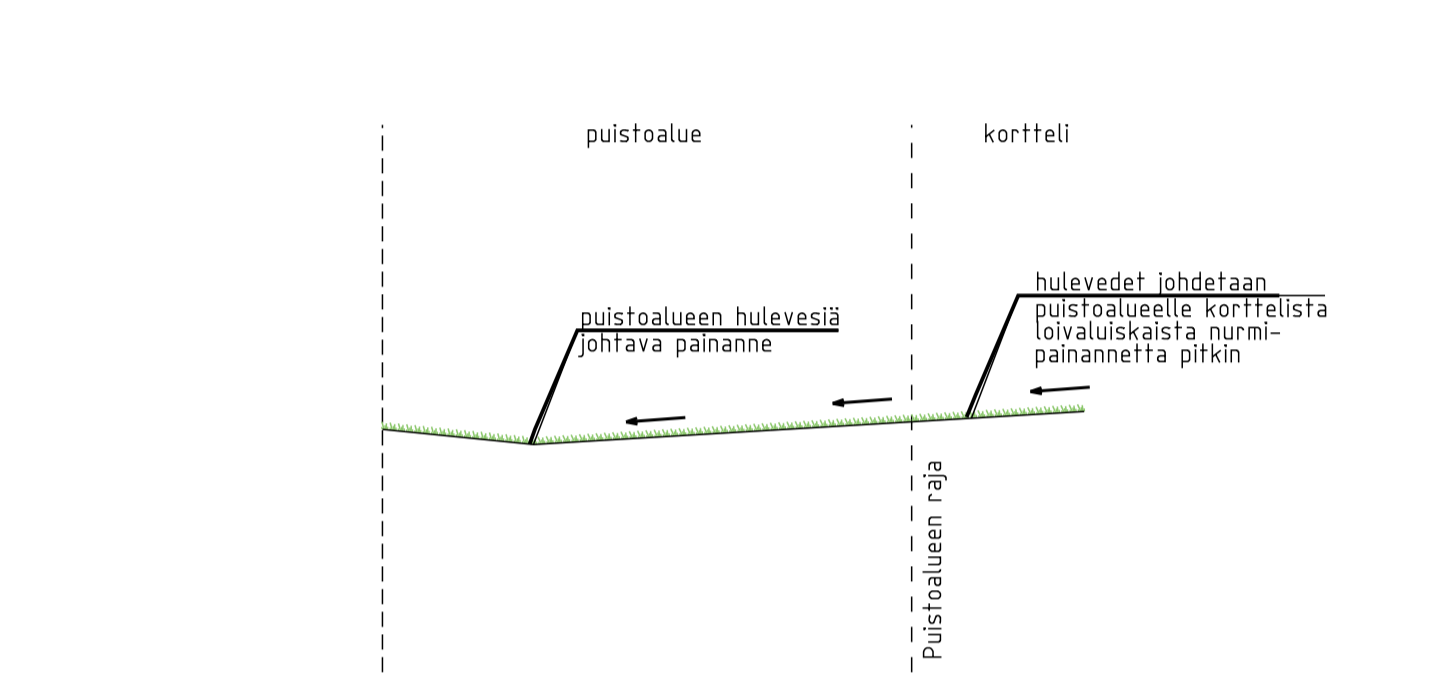

HYVÄKSYNTY: VÄRAN PUOLESTA:

KAUPUNGINOSA: 061 SATAMA  
ASEMAKAAVA: HYVÄKSYNTY 853 27/2013

DIAGRAMMI: 252-2019  
LEIKKENSUUNNITTELMAN KÄYTTÖKOKO:

KORVAVA PERUSTUKSEN: KORVAVA OSITTAIN PERUSTUKSEN:

KORVATTU PERUSTUKSELLA: KORVATTU OSITTAIN PERUSTUKSELLA:

Koordinaattijärjestelmät:  
Taso X,Y: ETRS-GK23  
Korkeus Z: N2000

TUNN.	MUUTOS TAI TÄYDENNYS	PÄIVÄYS	SUUNNITTELIJA	LIKENNESUUNNITTELIJA	TARK.

**TURUN KAUPUNGIN YMPÄRISTÖTOIMIALA**  
**KAUPUNKISUUNNITTELU**  
**SUUNNITTELUYKSIKKÖ**

KOHDE: KUUNTYTÄRENALLAS NARRINPOLKU

SISÄLTÖ: PUISTOSUUNNITELMA

SUUNNITTELIJA	PIIRITÄJÄ	TARKASTANUT	TARKASTANUT	MITTAMAAN
RAMBOLL SIIG, JENNIK, LASSI	RAMBOLL SIIG, JENNIK, LASSI	RAMBOLL/TUMI	Johanna Salmela	1:200, 1:100

PÄIVÄYS: SUUNNITTELUKÄYTTÖ: PIIRUSTUSNUMERO: W 9182 001

**RAMBOLL** Suunnittelu ja arkkitehtuuria  
Rambollin katu 3, 02601 ESPOO