



Asemapiirros 1:500

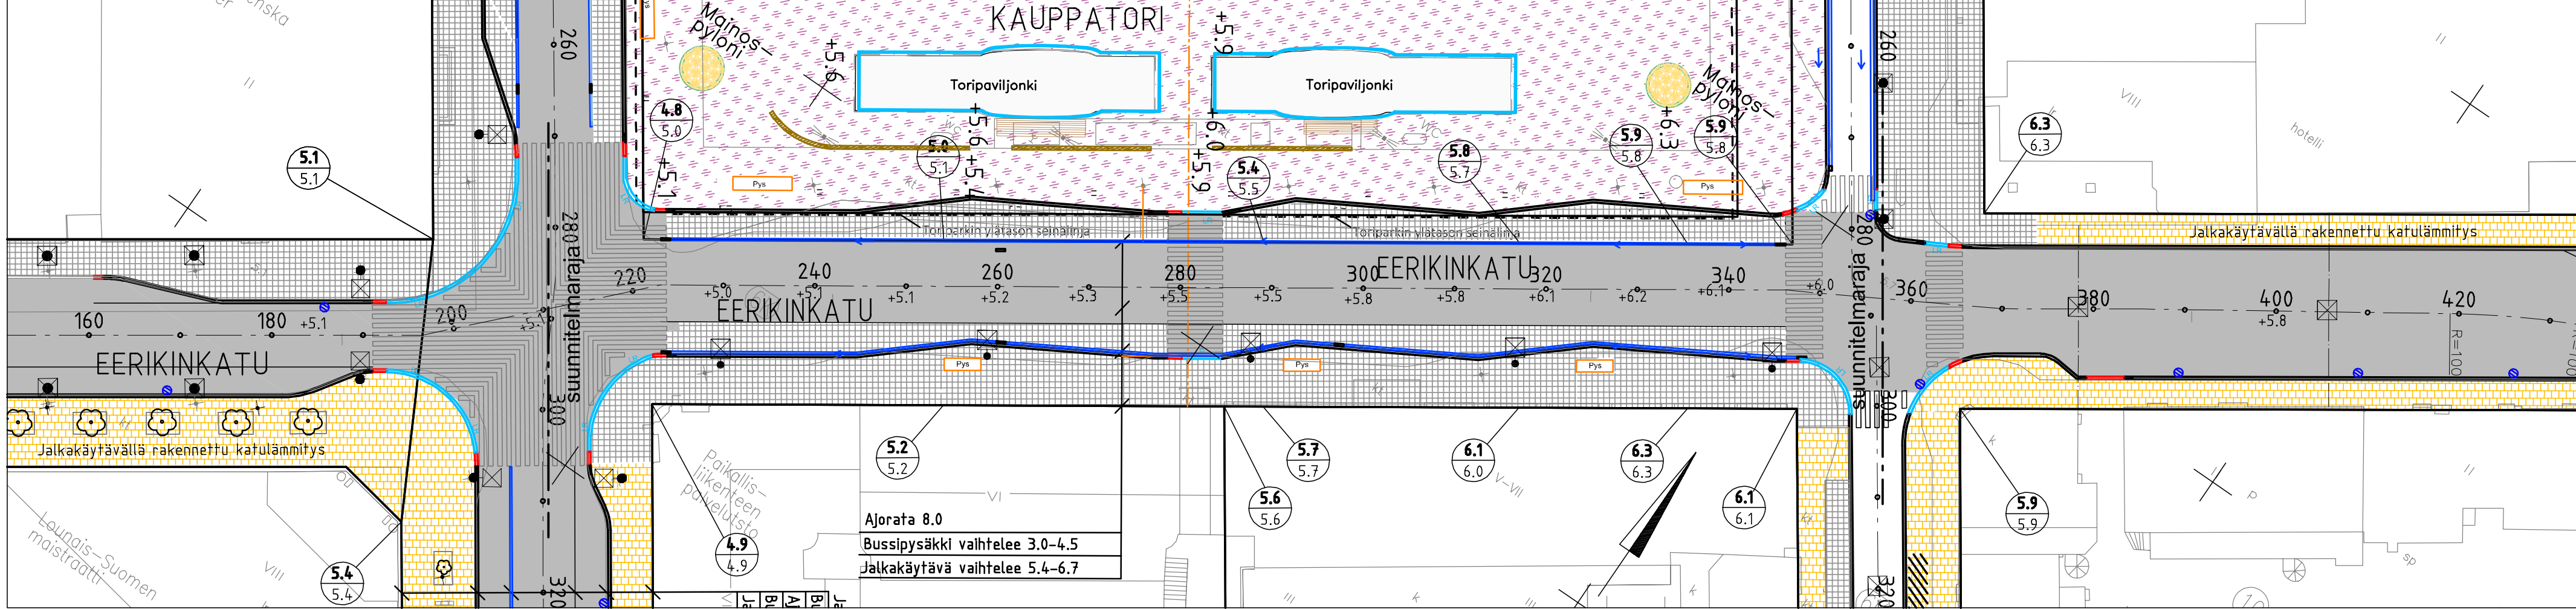

Poikkileikkaus 1:100, PL=275

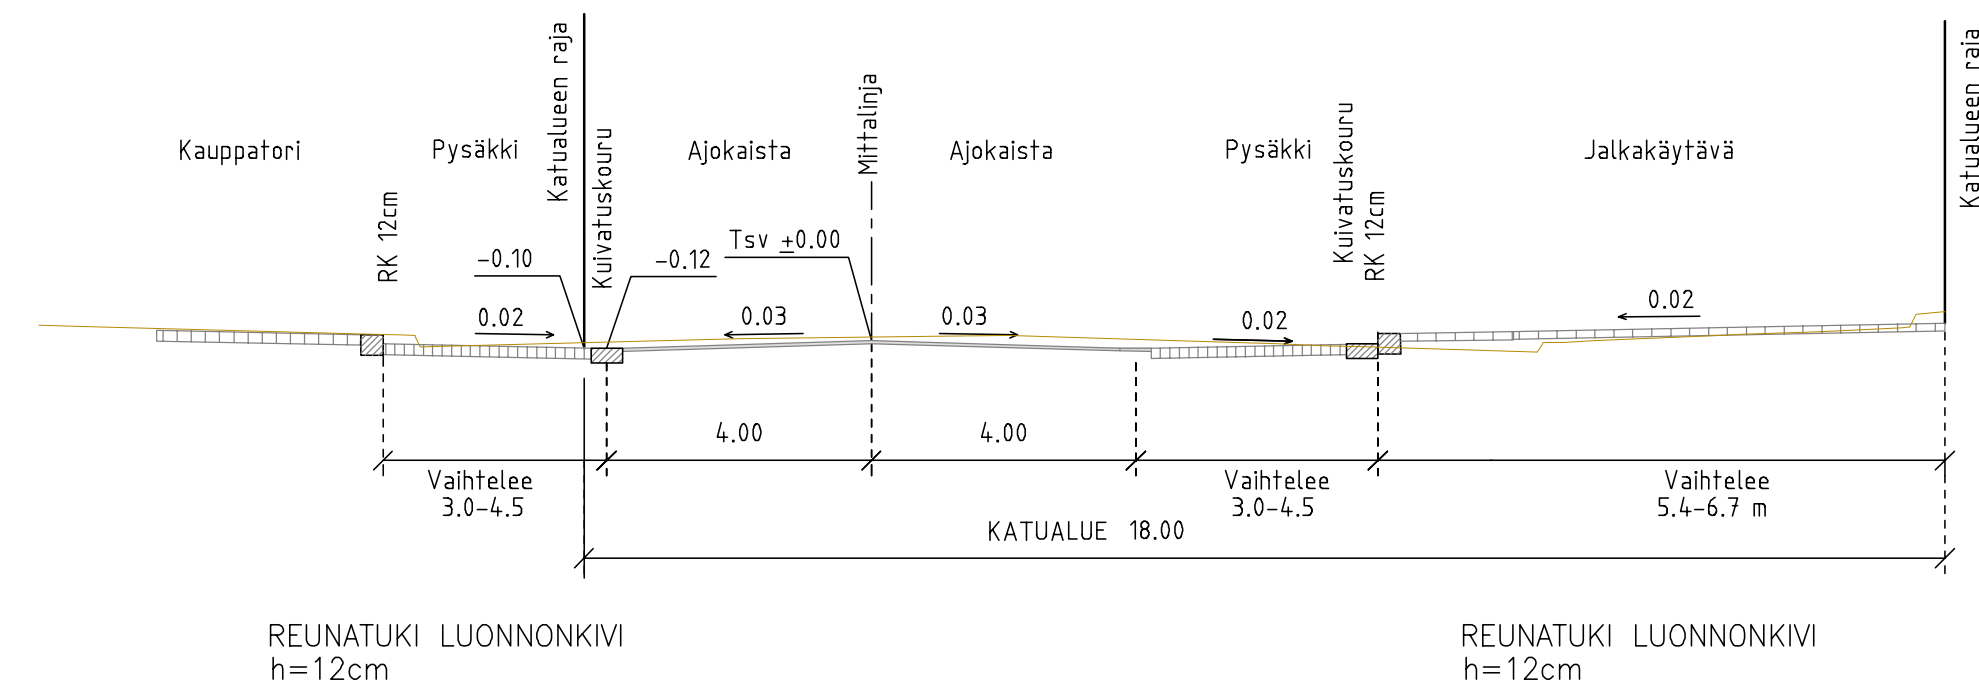

Merkkien selitys:

- kiinteistöraja/katualueenraja
- graniittinen reunatuki h = 120 mm
- graniittinen madallettu reunatuki
- graniittinen viistetty reunatuki
- suunniteltu hulevesikaivo
- suunniteltu hulevesikouru ja -kaivo
- betonilaatta
- luonnonkivi
- asfaltti
- suunniteltu korkeus nykyinen korkeus
- +6.0 suunniteltu korkeus
- ⊗ pylväsvalaisin
- Pys pysäkkikatot

Jalkakäytävät ja pysäkit varustetaan katulämmityksellä.
Jalkakäytävät varustetaan ohjauslaitalla välillä Aurakatu-Kauppiaskatu.

Koordinaattijärjestelmät:
Taso X,Y: ETRS-GK23
(EUREF-FIN)
Korkeus Z: N2000

HYVÄKSYNTÄ: VIHAN PUOLESTA
KAUPUNKI: VI KESKIMÄÄRÄ: 18.6.2012 (11/2011) OHJELMAMÄÄRÄ: 3589-2021 LIIKENNESUUNNITELMA L 3905 017 KATUKOORJAUS: AJORATA 3, JALKAKÄYTTÄVÄ 5
KORVAUSPÄÄTÖS: K 6014 077 KORVAUSPÄÄTÖS:
KORVAUSPÄÄTÖS: KORVAUSPÄÄTÖS:
LUOK. MUUTOS TAI TÄRKEYS: PÄÄTYS: SUUNNIT. PÄÄT. TARK. PÄÄT.

TURUN KAUPUNGIN KAUPUNKIYMPÄRISTÖTOIMIALA KAUPUNKIRAKENTAMISEN PALVELUALUE KAUPUNKIYMPÄRISTÖN TOTEUTUSSUUNNITTELUKSIKKÖ		KATUOSUUNNITELMA
NIMIKKE: EERIKINKATU välillä Aurakatu-Kauppiaskatu Kauppatori Eerikinkadun kohdalla		
SUUNNITTELUKSIKKÖN TOTEUTUSSUUNNITTELUKSIKKÖN PÄIVÄYS: 8.3.2021	SUUNNITTELUKSIKKÖN PÄIVÄYS: 8.3.2021 HYVÄKSYNTÄ: <i>[Signature]</i>	MITTAVAIKKAUS: 1:500, 1:100 K 6014 093