
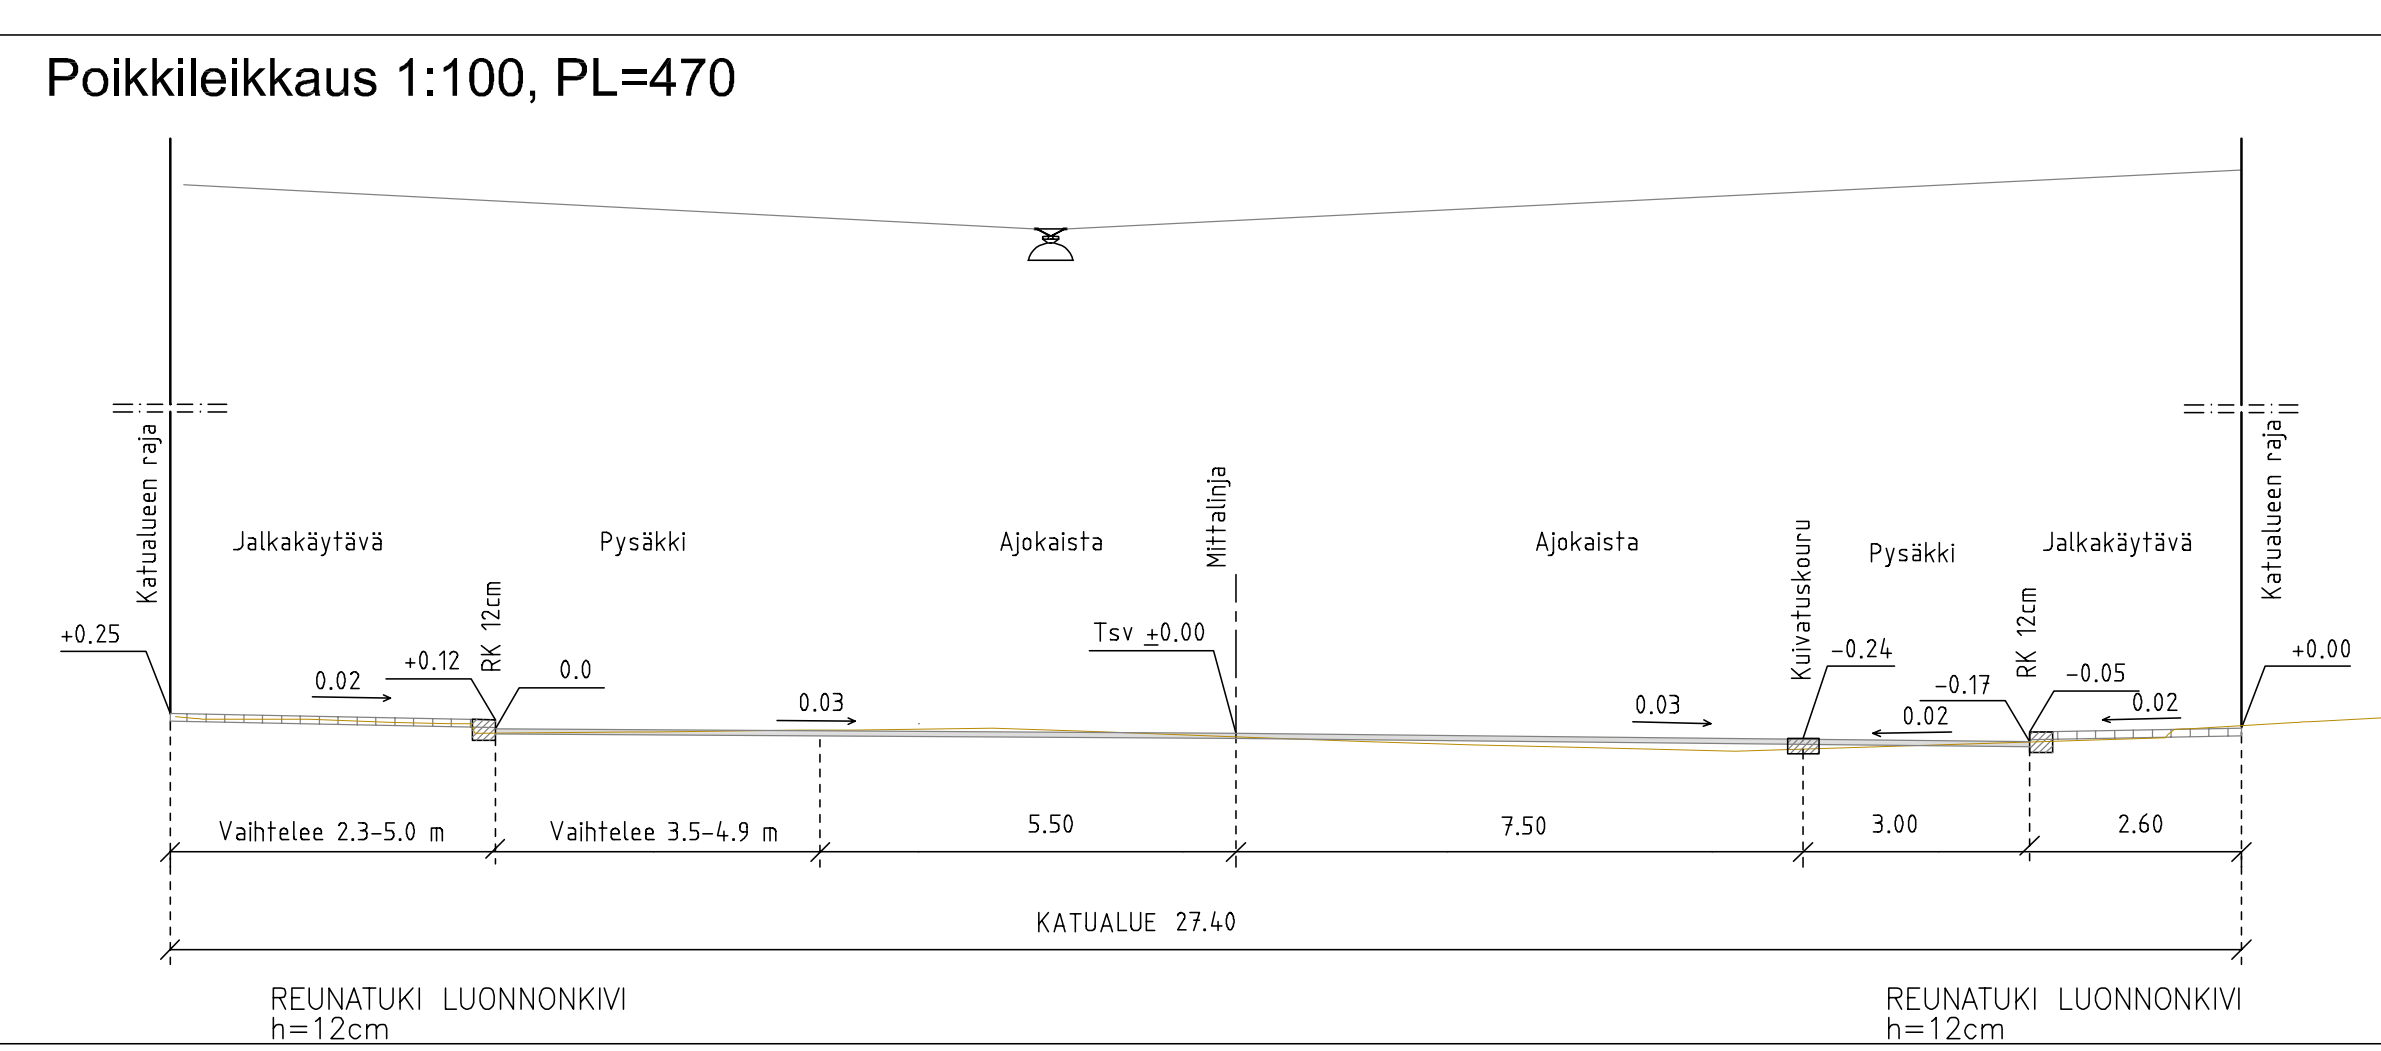


- Merkkien selitys:**
- kiinteistörajakatualueenraja
 - graniittinen reunatuki h = 120 mm
 - graniittinen madallettu reunatuki
 - graniittinen viilistetty reunatuki
 - suunniteltu hulevesikouru ja -kaivo
 - suunniteltu hulevesikaivo
 - taite
 - betonilaatta
 - asfaltti
 - suunniteltu korkeus
 - nykyinen korkeus
 - ◇ +6,5 suunniteltu korkeus
 - ◇ kadun ylipuolinen valaisin

Koordinaattijärjestelmät:
Taso X,Y: ETRS-GK23
(SUIC2-FIN)
Korkeus Z: N2000

HYVÄKSYNTÄ: VIRAN PUOLESTA
Kaupunginosa VI ASEMAKORTTI: 18.6.2012 (11/2011), 3.7.1897 (1/1897) SARJANUMERO: 3589-2021 LIIKENNESUUNNITELMAN L: 3905 017 KATUOSIORTTI: AJORATA 3, JALKAKÄYTTÄVÄ 5
KORVAUSPURUSTUKSEN: K 6014 078 KORVAUSOSTAN PURUSTUKSEN:
KORVATTU PURUSTUKSELLA: KORVATTU OSTAN PURUSTUKSELLA:
TIIVIS MUUTOS TAI LISÄYKSIÖ: PÄIVÄYS: SUUNNITTELIJA: TARKASTAJA:

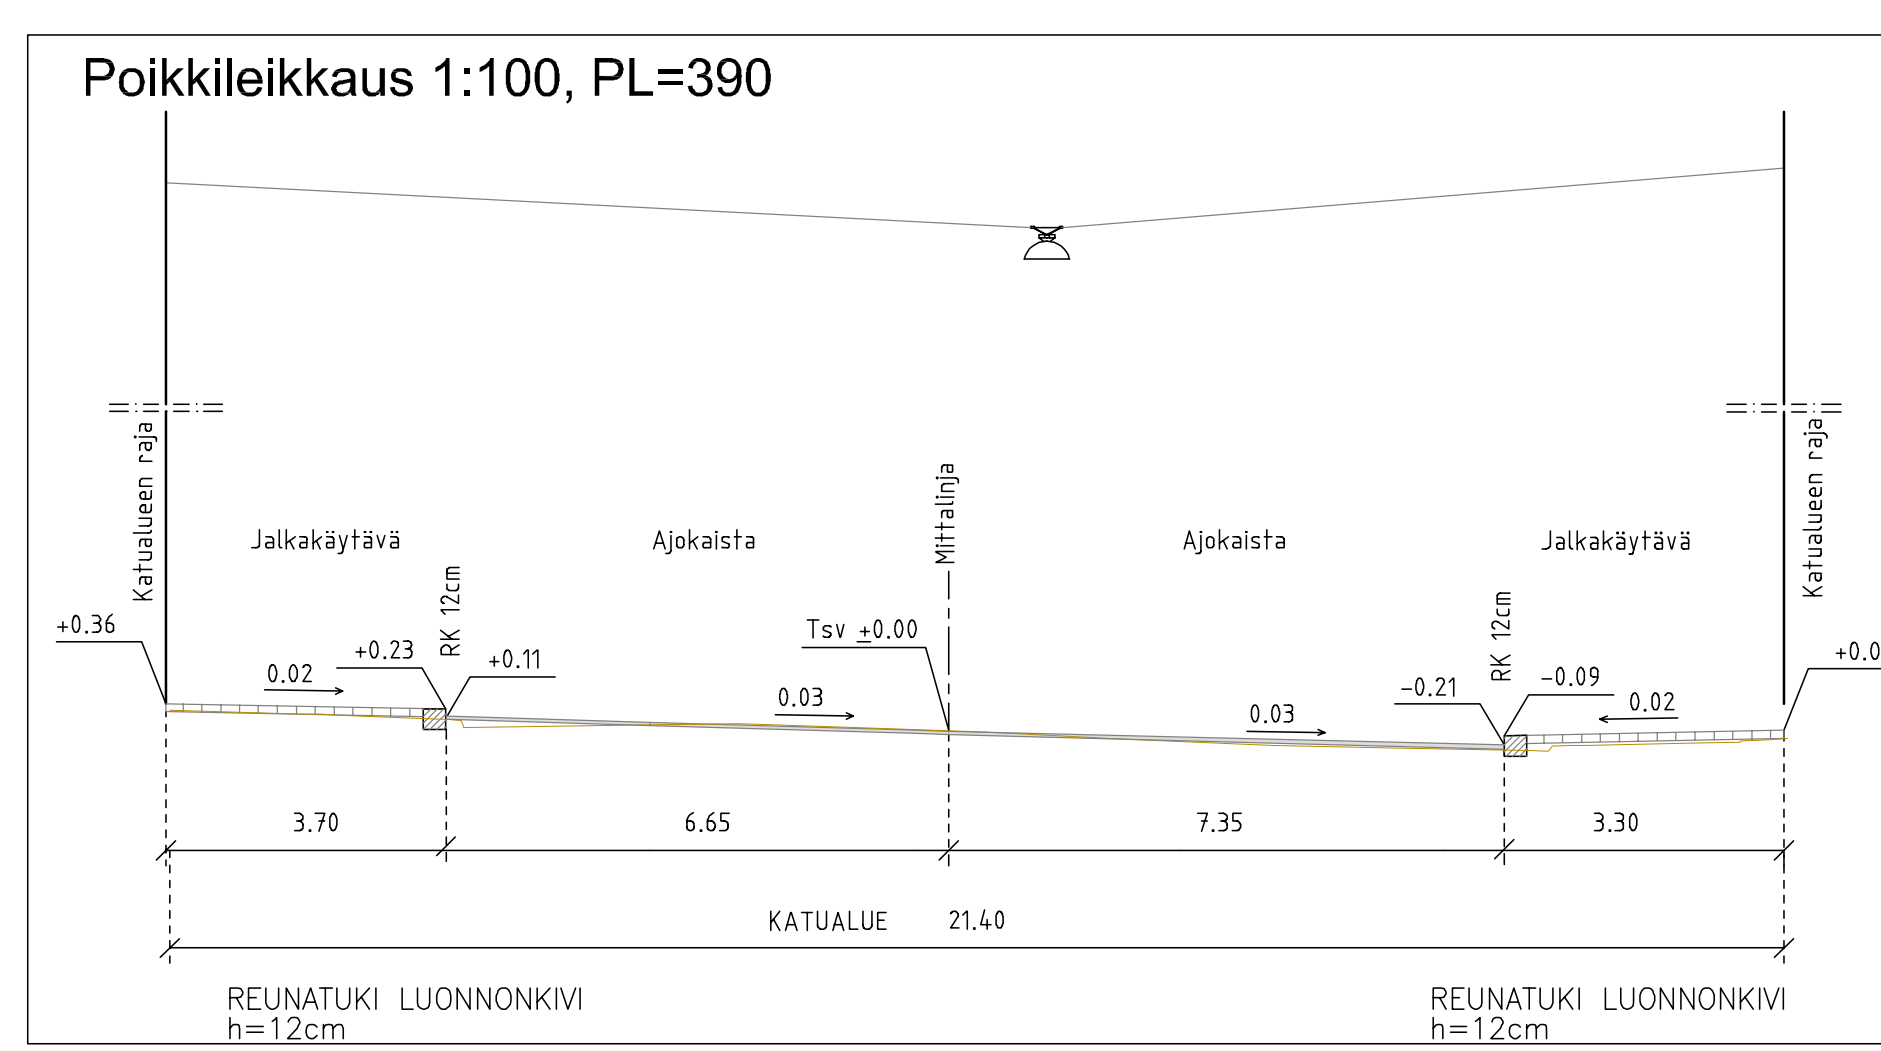

TURUN KAUPUNGIN KAUPUNKIYMPÄRISTÖTOIMIALA		
KAUPUNKIRAKENTAMISEN PALVELUALUE KAUPUNKIYMPÄRISTÖN TOTEUTUSSUUNNITTELUYKSIKKÖ		
KODI:	ISÄLTI:	Puolustuspl. 5 20100 Sääksmäki turun@kaupunki.fi puh. 02-330 500
EERIKINKATU väiiliä Kauppioskatu - Brahenkatu		KATUSUUNNITELMA
SUUNNITTELIJA: Toteutussuunnittelija: Pääsuunnittelija: PÄIVÄYS: 8.3.2021	SUUNNITTELUKUSTAKKA: Pia Erme HYVÄKSYNTÄ: <i>Vesa Varjonen</i>	TARKASTAJA: <i>Vesa Varjonen</i> MITTAAKKA: 1:500, 1:100 PURUSTUSNUMERO: K 6014 094 MAJURIT: