
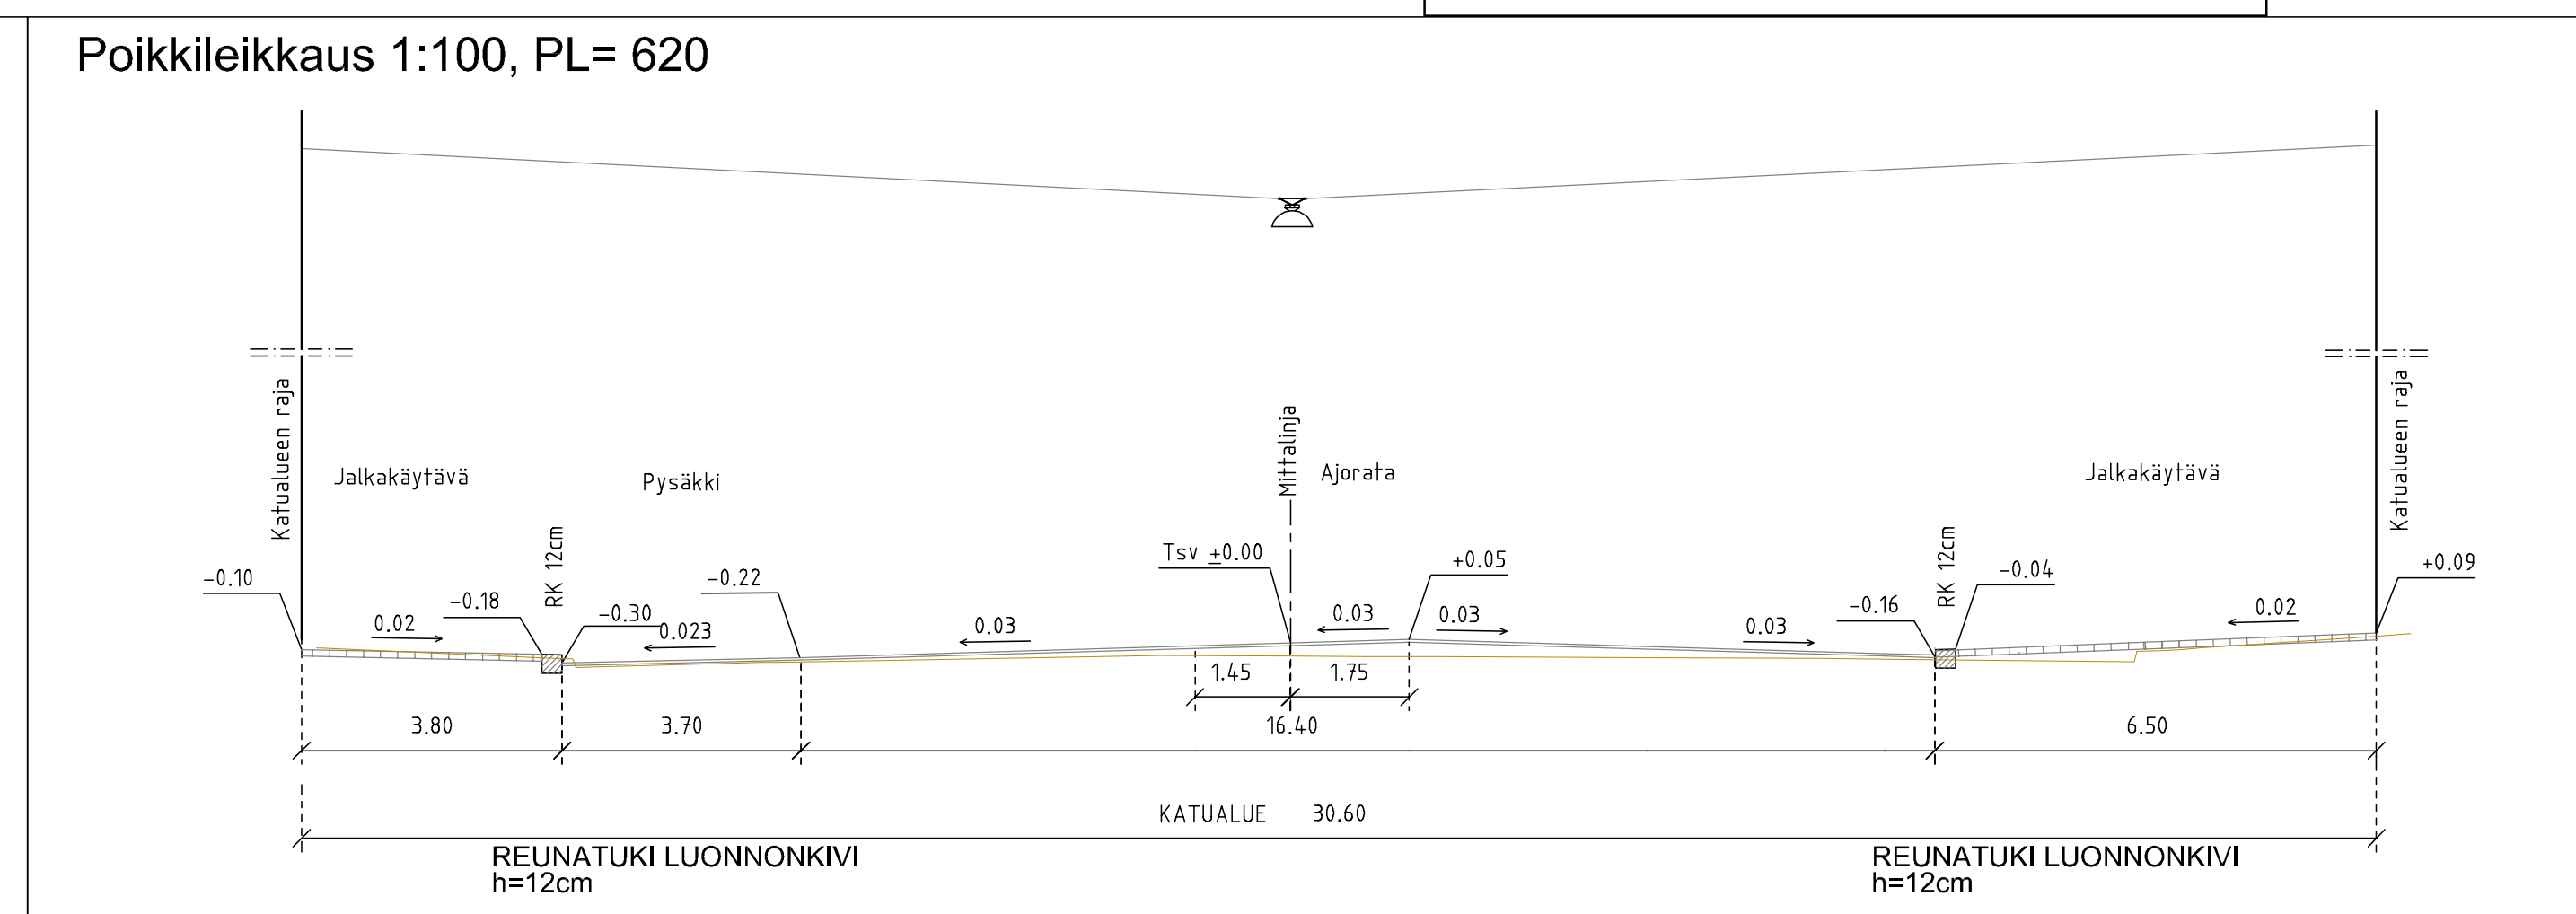


**Merkkien selitys:**

- kilteistöraja/katualueenraja
- graniittinen reunatuki h = 120 mm
- graniittinen madallettu reunatuki
- graniittinen viistetty reunatuki
- suunniteltu hulevesikäivo
- talite
- betonilaatta
- betonikivi
- asfaltti
- nykyinen puu
- suunniteltu korkeus
- nykyinen korkeus
- +6.8 suunniteltu korkeus
- kadun yläpuolinen valaisin
- mainostaulu

Koordinaattijärjestelmät:  
 Page X, Y: ETRS-GK23  
 (EUREF-FIN)  
 Korkeus z: N2000

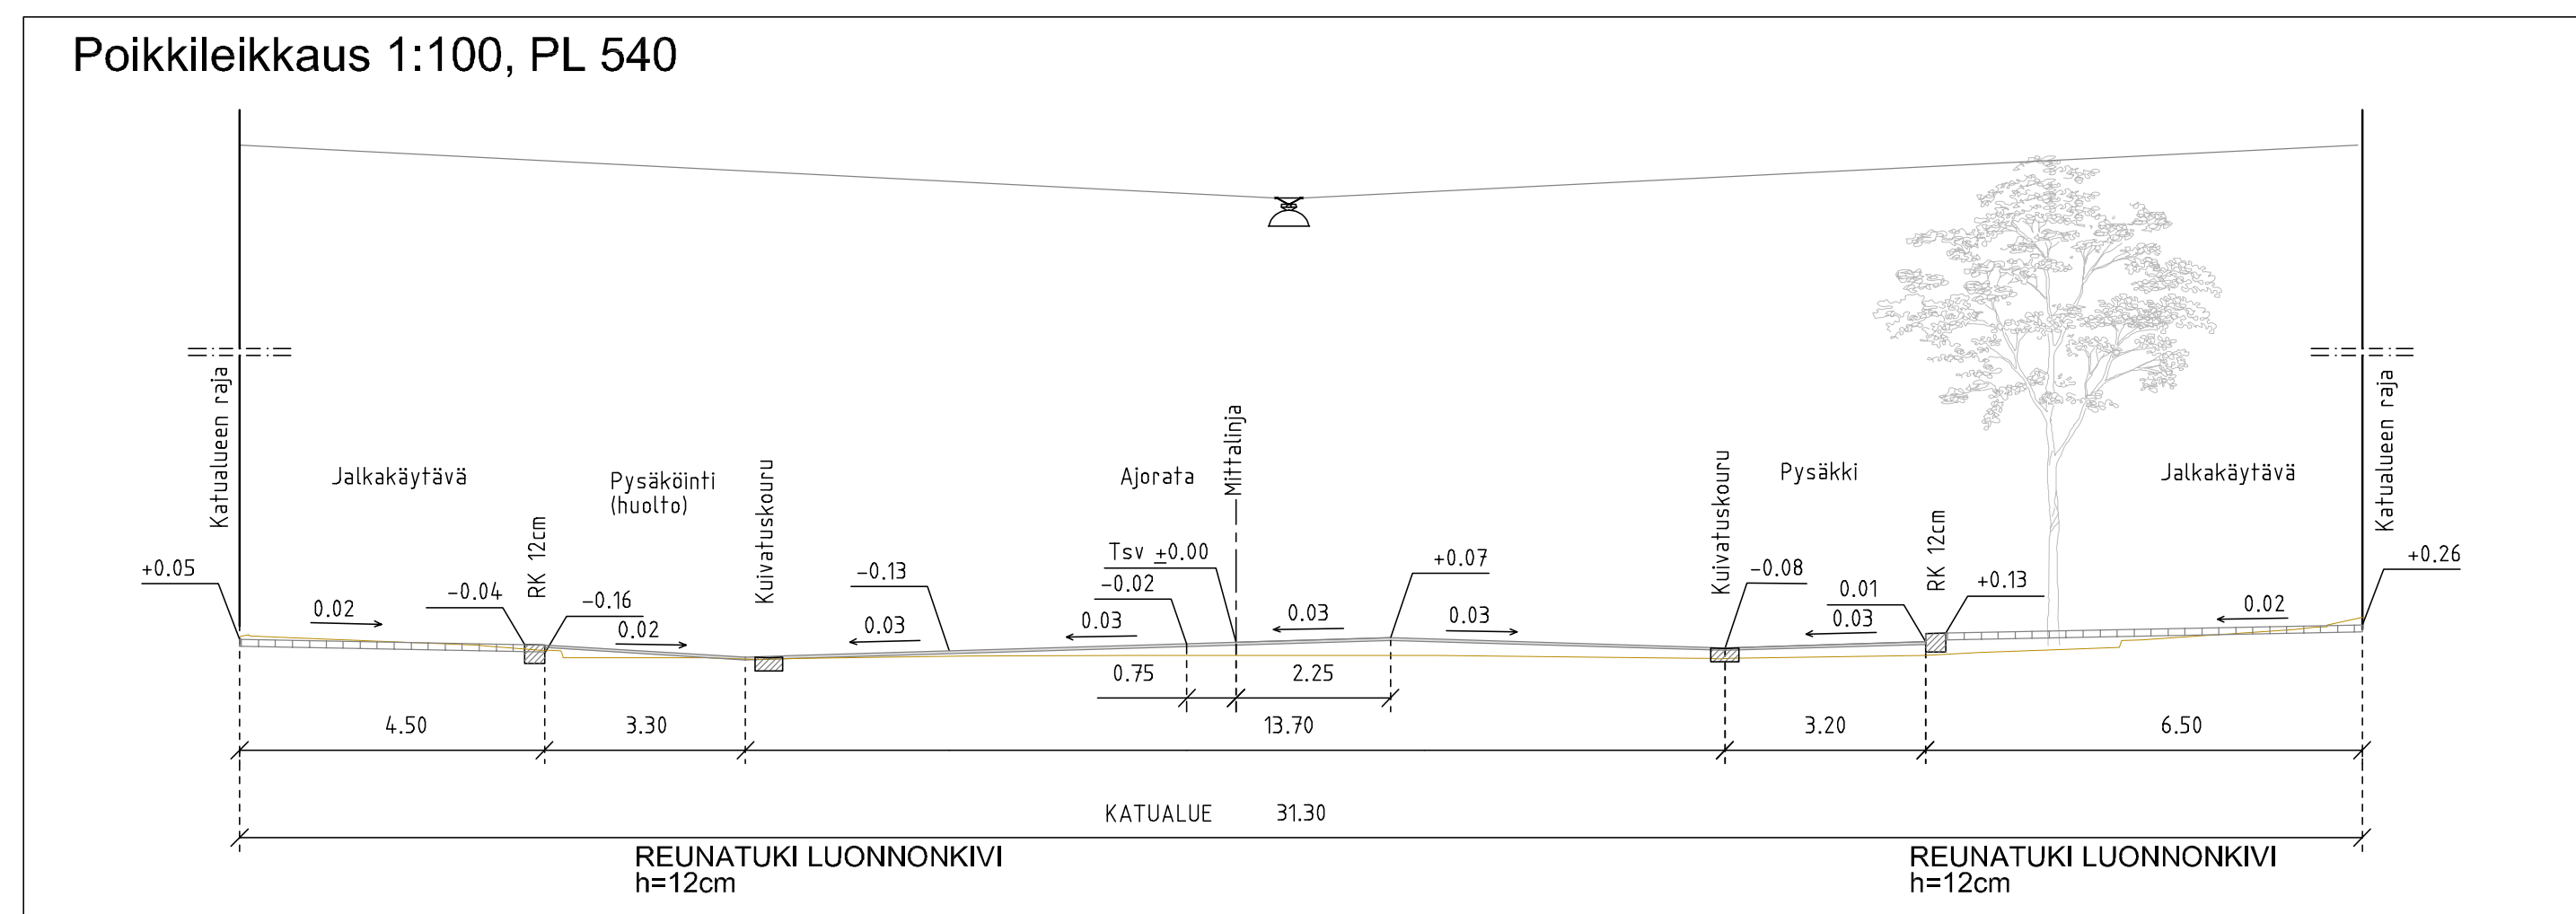

HYVÄKÖNNYT: VIRKA PUKLESTA
KAUPUNKIKOOSA: VI ASEMAMARKKA: 3.7.1897 (1/1897) SUUNNITTELUKOKO: 3589-2021 LUKUNUMERO: 6014-090 KATUKOOSA: AJORATA 3, JALKAKÄYTTÄVÄ 5
KORVAUSPURUSTUKSEN: K 6014 079 KORVAUSOSTAN PURUSTUKSEN:
KORVAUSPURUSTUKSELLA: KORVAUSOSTAN PURUSTUKSELLA:
LOUNNAIN MUUTOS TAI LISÄYKSIKSI: PÄÄTÖS SUUNNITTELUN/PIIRIT TARKASTUS

**TURUN KAUPUNGIN KAUPUNKIYMPÄRISTÖTOIMIALA**  
 KAUPUNKIRAKENTAMISEN PALVELUALUE  
 KAUPUNKIYMPÄRISTÖN TOTEUTUSSUUNNITTELUOSASTO

**EERIKINKATU**  
 väliä Brahenkatu –  
 Anikaistenkatu

**KATUSUUNNITELMA**

MITTAVUUS: 1:500, 1:100  
 PROJEKTINUMERO: K 6014 092  
 MAUTOS

SIKÄLIT: Vesa Varjonen