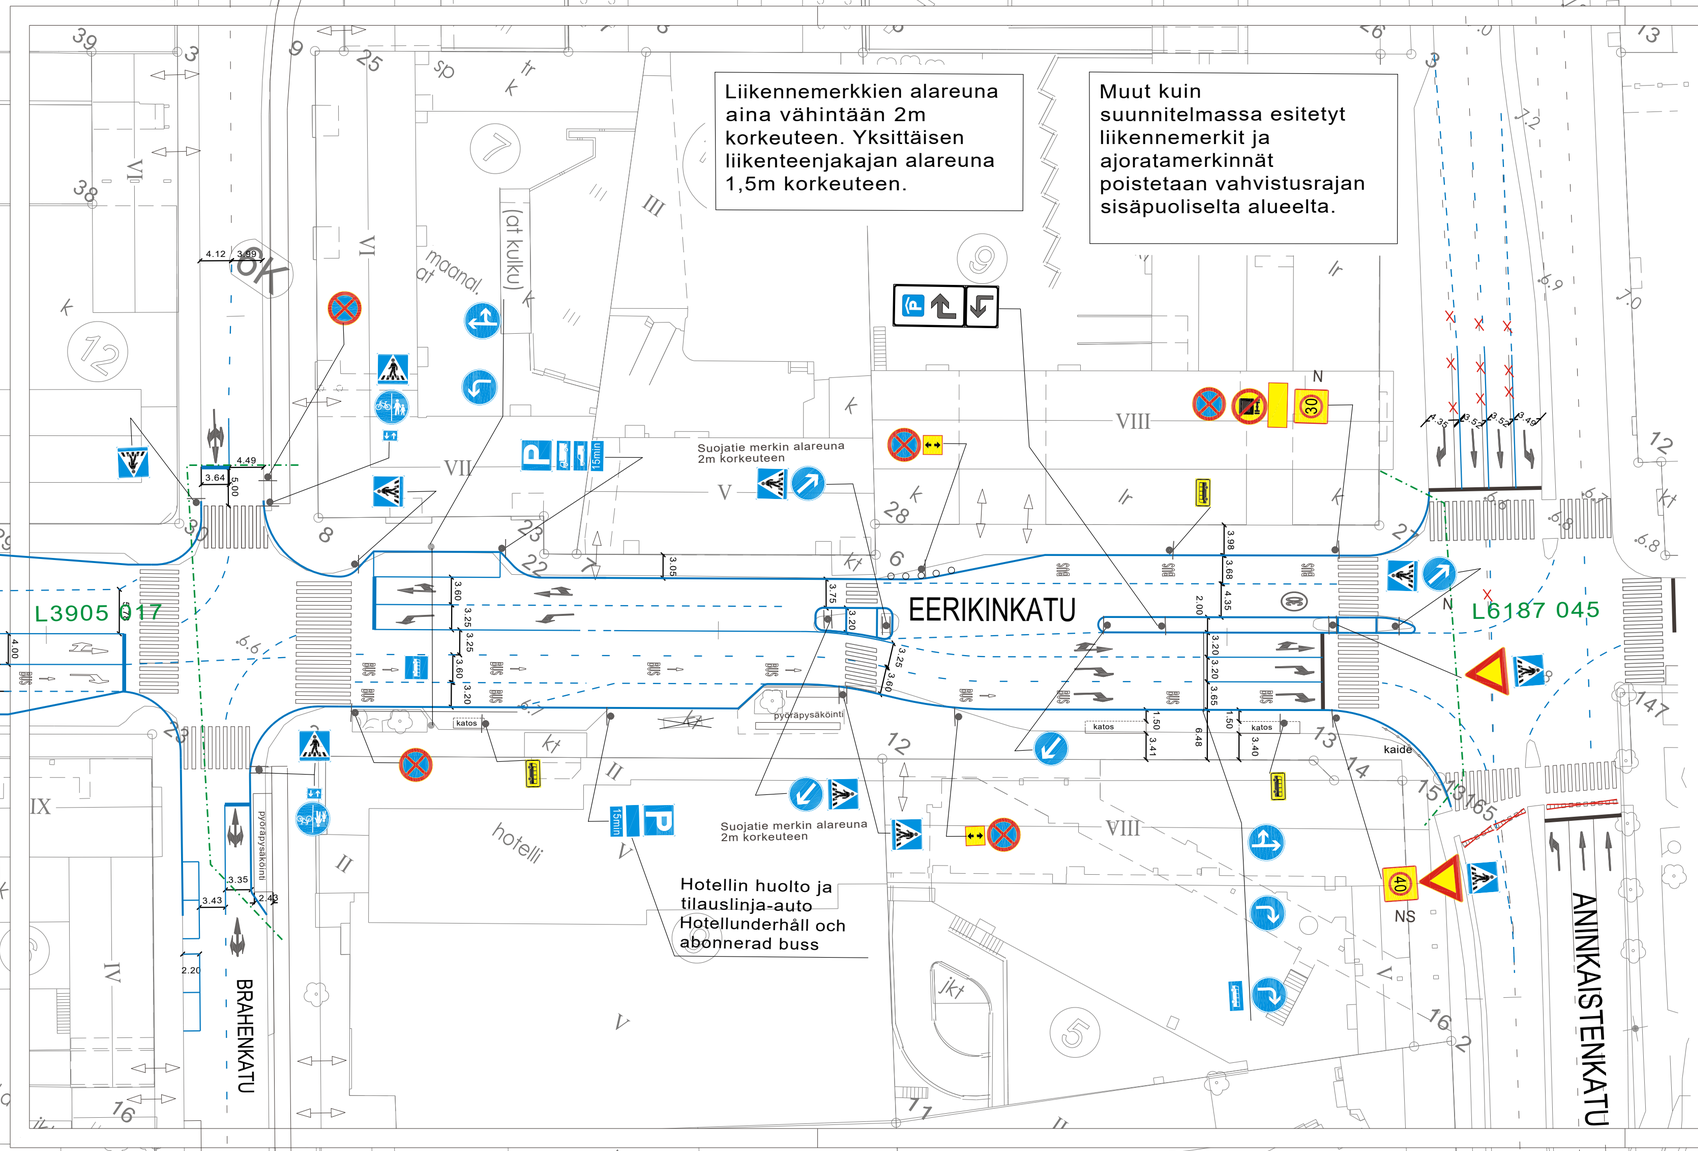

HYVÄKSYNYT:

VIRAN PUOLESTA:

KAUPUNGINOSA: 006-VI

ASEMAKAAVA VAHVISTETTU:

KATULUOKKA:

KORVAA PIIRUSTUKSEN:

KORVAA OSITTAIN PIIRUSTUKSEN: L6014 073, L6187 045, 5481 026

KORVATTU PIIRUSTUKSELLA:

KORVATTU OSITTAIN PIIRUSTUKSELLA:

MUUTOS TAI TÄYDENNYS	PÄIVÄYS	PIIRTÄJÄ	SUUNNIT.	D:o nro	HYV.

TURUN KAUPUNKI
KAUPUNKIYMPÄRISTÖTOIMIALA
LIIKENNESUUNNITTELUYKSIKKÖ

PUOLALANKATU 5, PL355
20101 TURKU

puh. 02-330 000
faxi. 02-2624 912

KOHDE

EERIKINKATU välillä
Aninkaistenkatu-Brahenkatu

SISÄLTÖ

LIIKENTEENOHJAUSSUUNNITELMA

SUUNNITTELIJA	SUUNNITTELUAVUSTAJA	TARKASTANUT	GEOTEKN.TARKAST.	MITTAKAAVA	D:o nro
LPi	VL			1:500	3589-2021
PÄIVÄYS 22.3.2021	LIIKENNESUUNNITTELUPÄÄLLIKKÖ			PIIRUSTUSNUMERO L 6014 090	