



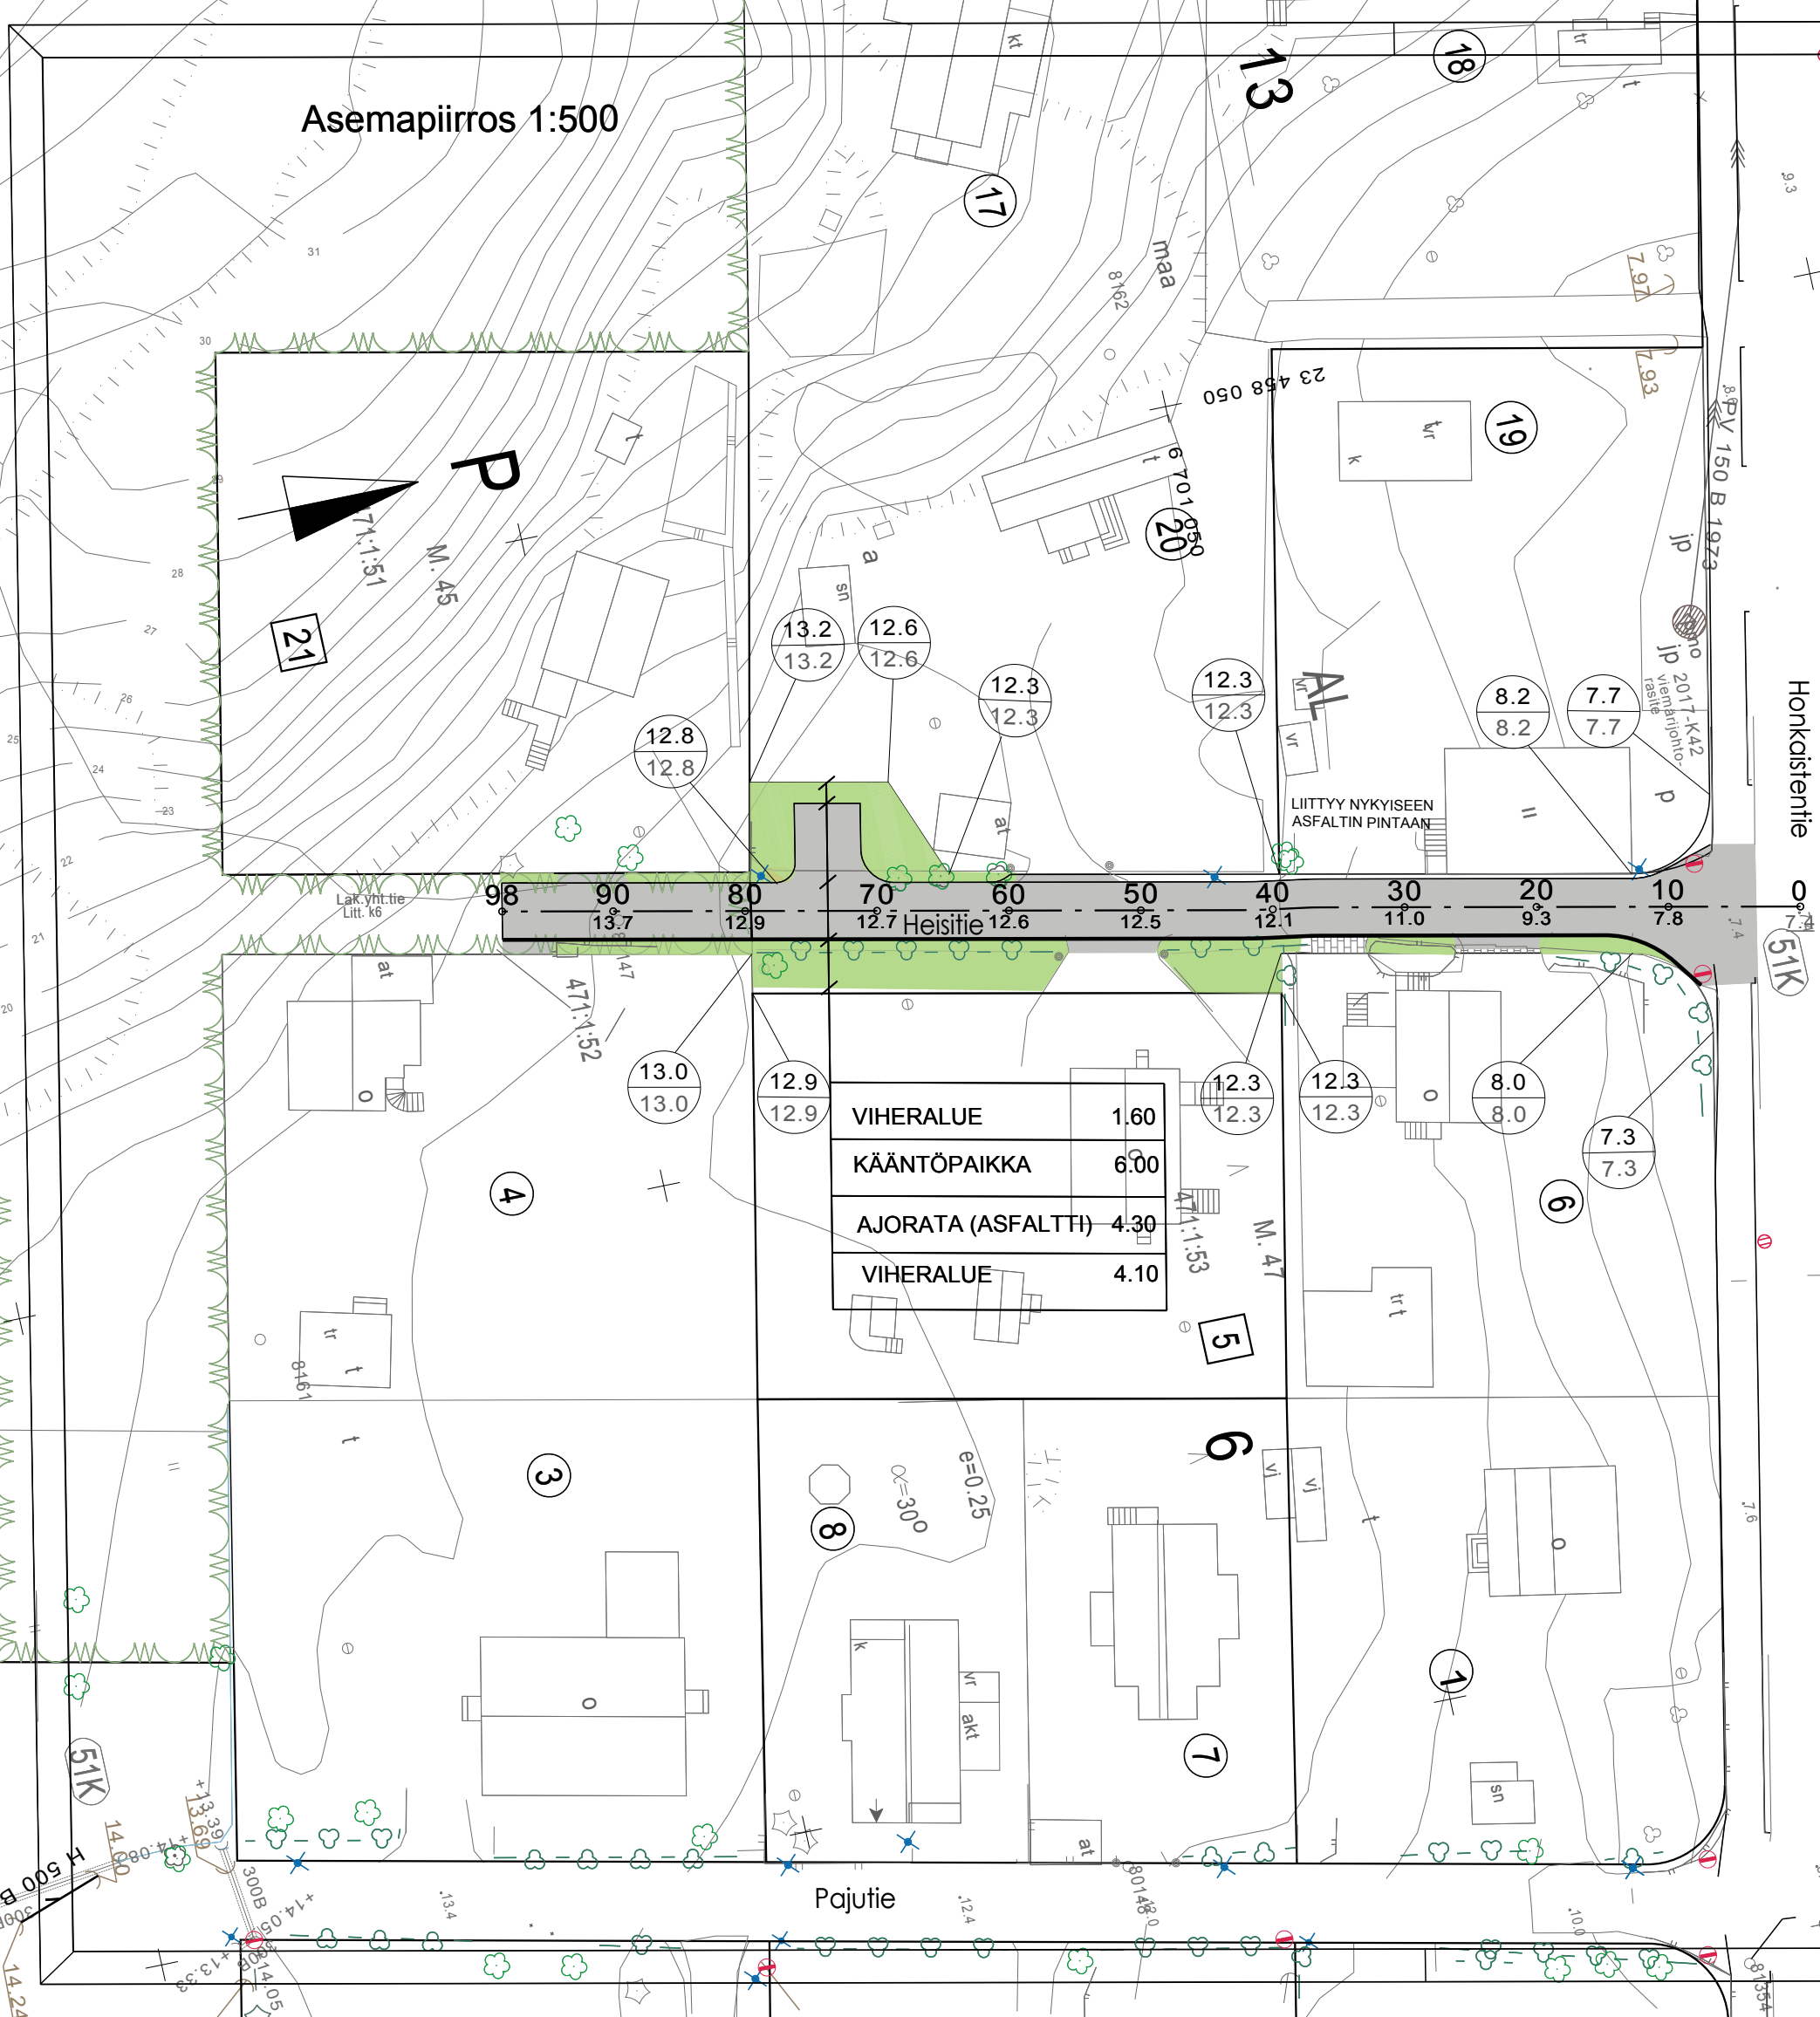

Merkkien selitykset:

- 12.3
12.3 SUUNNITeltu KORKEUS
MAANPINNAN KORKEUS
- 7.4 NYKYINEN KORKEUS
- 12.7 SUUNNITeltu KORKEUS
- ASFALTTI, AJORATA
- VIHERALUE
- NYKYINEN KIVEYS
- REUNATUKI
- NYKYINEN HULEVESIKAIVO
- NYKYINEN JAKOKAAPPI
- TUKIMUURI
- NYKYINEN PENSASAITA TONTTI EI REKISTERISSÄ
- NYKYINEN PUU
- 6 KORTTELINUMERO
- 6 TONTTI REKISTERISSÄ
- 5 TONTTI EI REKISTERISSÄ

Tyypipoikkileikkaus 1:100

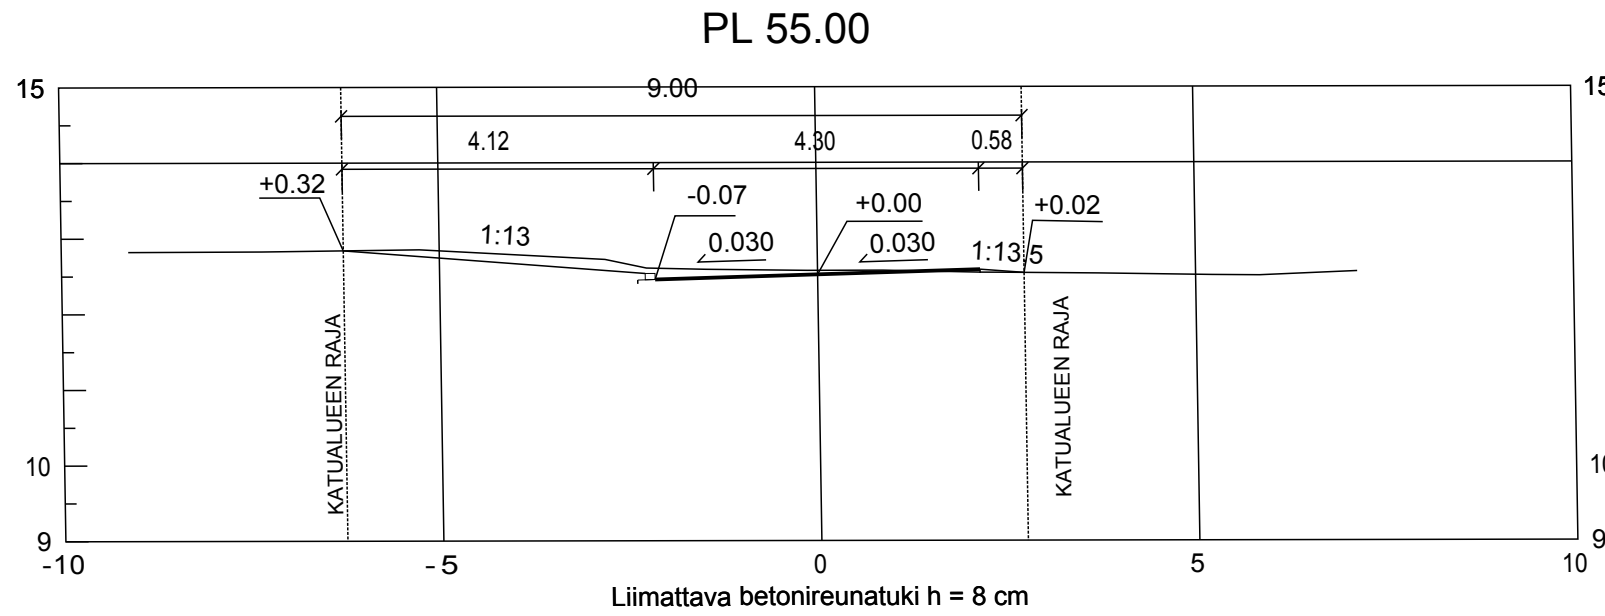

Koordinaattijärjestelmät:
Taso X,Y: ETRS-GK23
(EUREF-FIN)
Korkeus Z: N2000

HYVÄKSYNYT:
VIRAN PUOLESTA:

KAUPUNGINOSA: MOIKOINEN
ASEMAKAAVA: 10.5.1955 (22/1953), 23.10.1980 (6/1979)
DIARINUMERO: 3784 - 2021
LIIKENNESUUNNITELMA:
KATULUOKKA: 5

KORVAA PIIRUSTUKSEN:
KORVAA OSITTAIN PIIRUSTUKSEN:

KORVATTU PIIRUSTUKSELLA:
KORVATTU OSITTAIN PIIRUSTUKSELLA:

TUNN. MUUTOS TAI TÄYDENNYS PÄIVÄYS SUUNNIT./PIIRT. TARK./HYV.

TURUN KAUPUNGIN KAUPUNKIYMPÄRISTÖTOIMIALA

KAUPUNKIRAKENTAMISEN PALVELUALUE
KAUPUNKIYMPÄRISTÖN TOTEUTUSSUUNNITTELUYKSIKKÖ



Puolalanenkatu 5
20100 Turku
etunimi.sukunimi@turku.fi
puh 02-330 000

KOHDTE			SISÄLTÖ		
HEISITIE			KATUSUUNNITELMA		
SUUNNITTELIJA Ossi Kaila	SUUNNITTELUAVUSTAJA Marja-Leeni Vasama	TARKASTANUT Ossi Kaila	MITTAKAAVA 1:500, 1:100		
PÄIVÄYS 19.4.2021	HYVÄKSYJÄ Kari Linnakoski		PIIRUSTUSNUMERO K 8006 002	MUUTOS	