



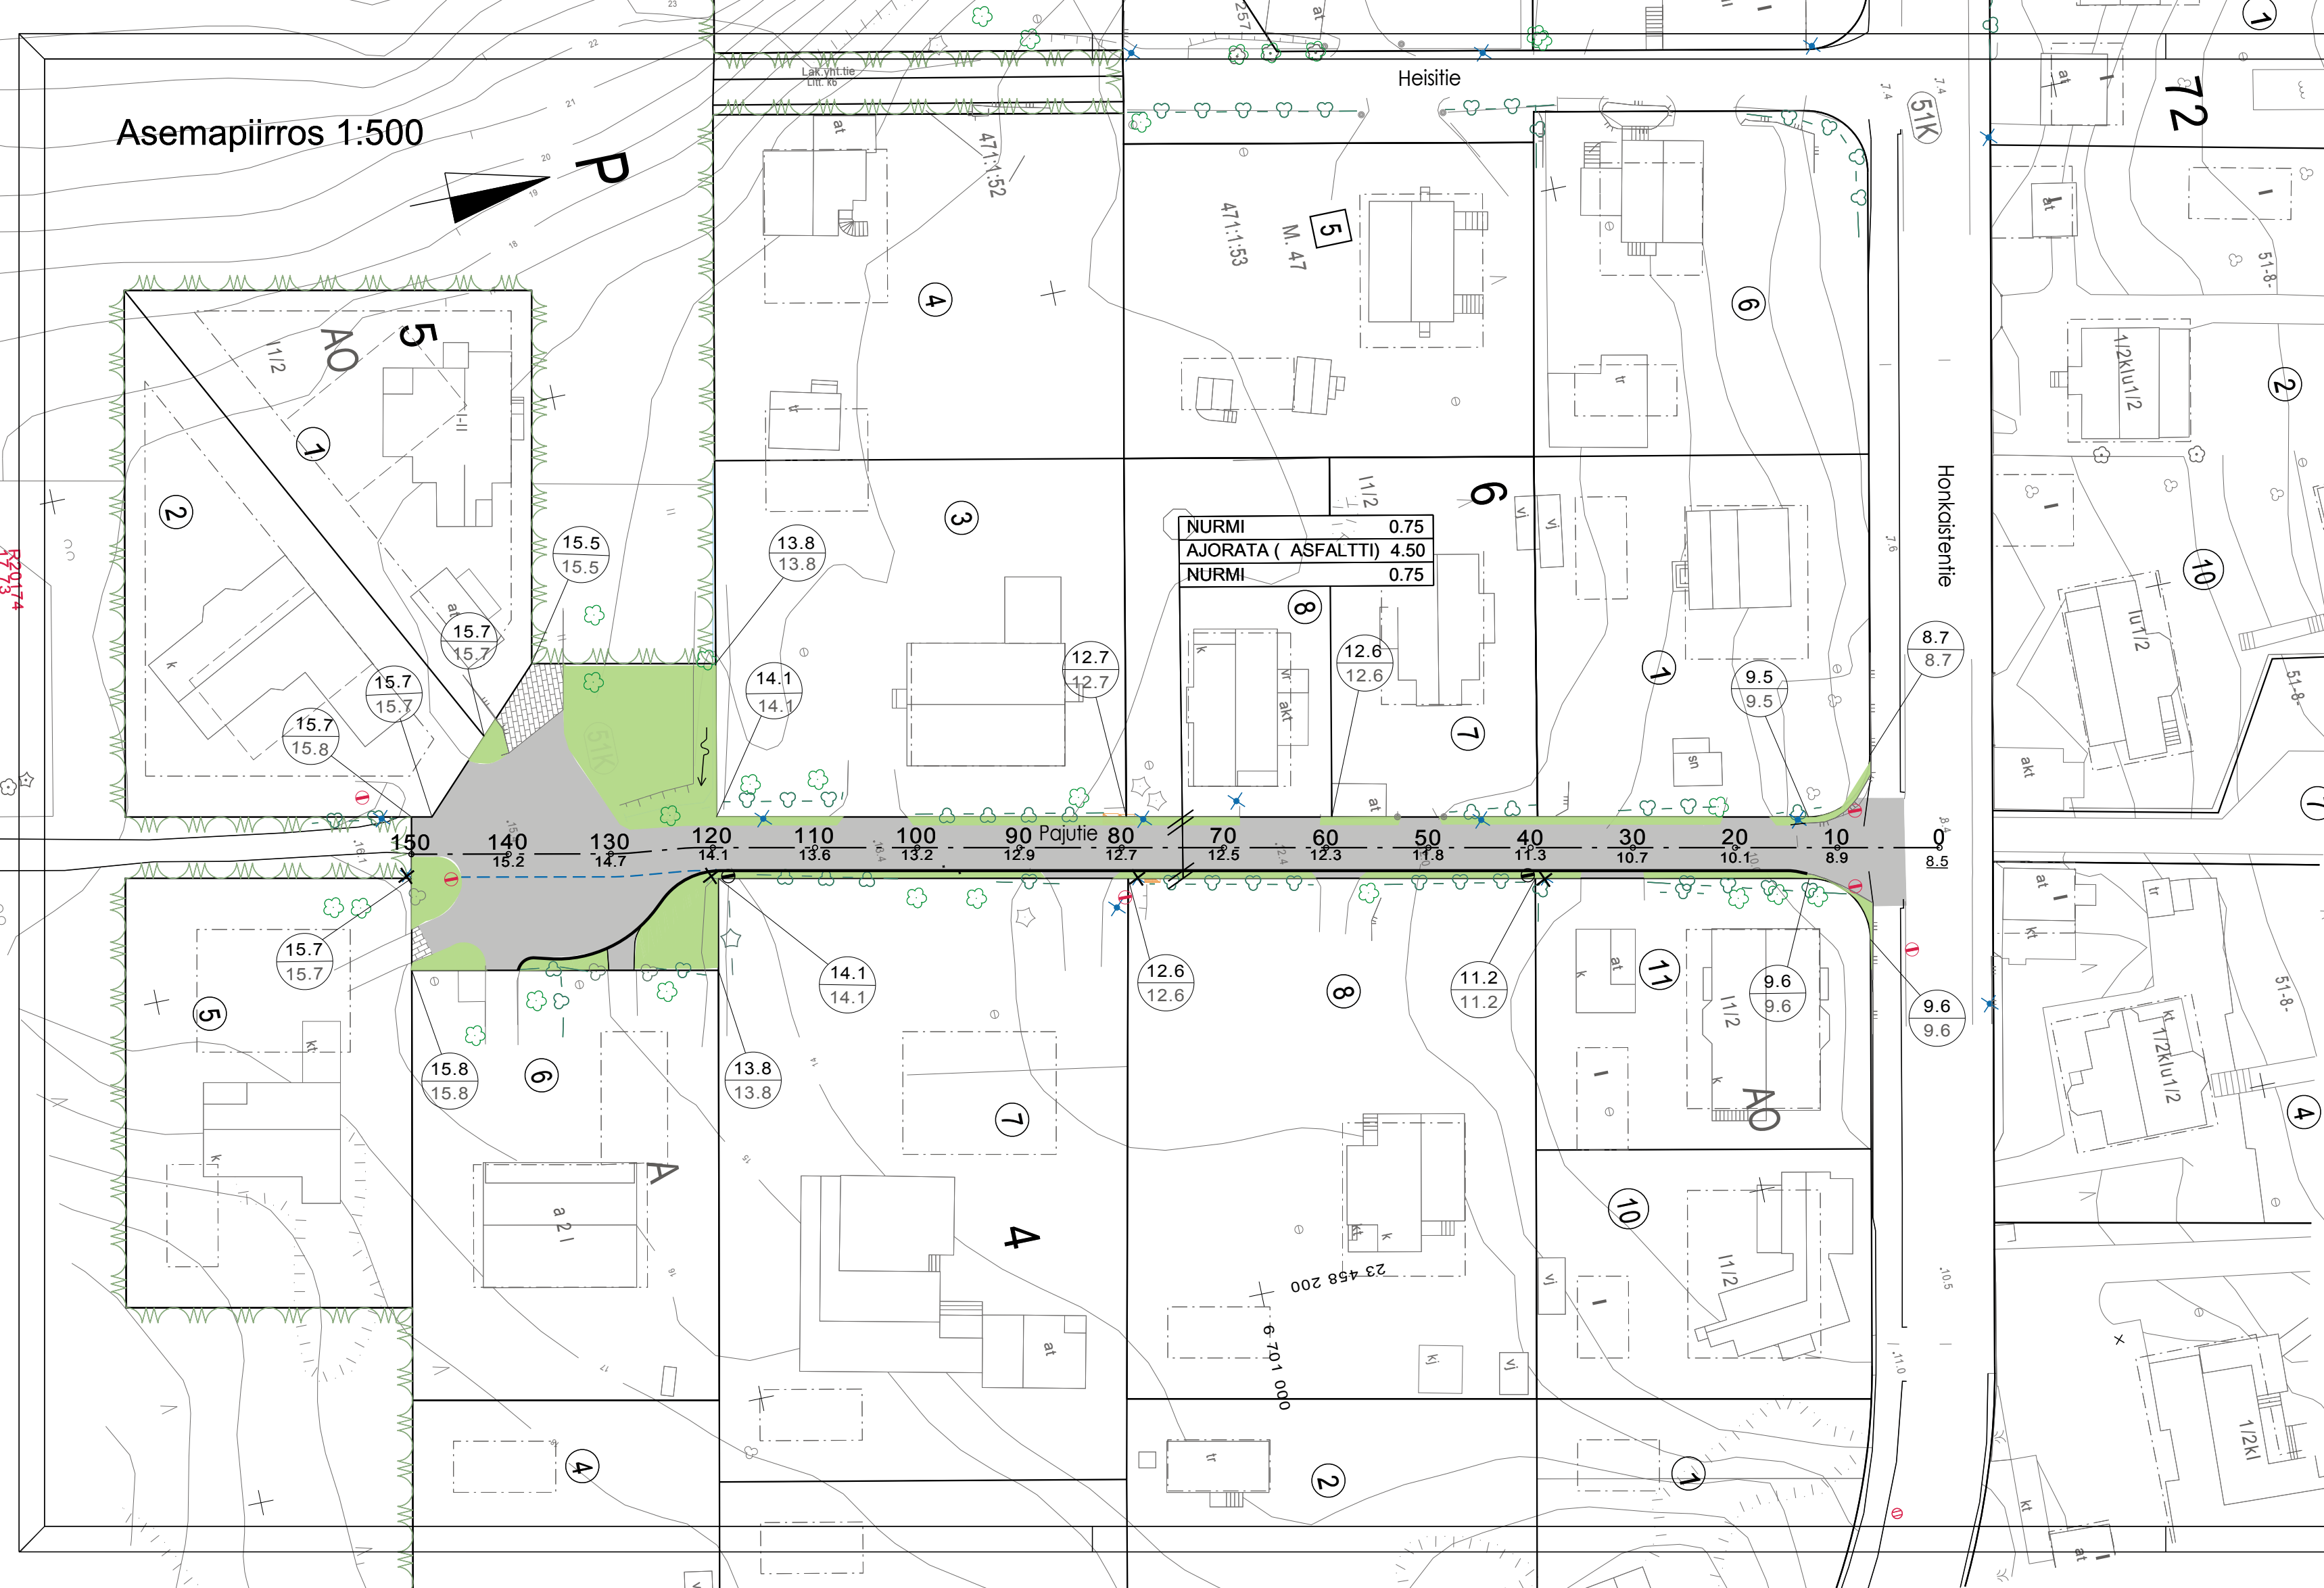

Merkkien selitykset:

- SUUNNITELTU KORKEUS
MAANPINTAN KORKEUS
- NYKYINEN KORKEUS
- SUUNNITELTU KORKEUS
- ASFALTTI, AJORATA
- VIHERALUE
- NYKYINEN KIVEYS
- REUNATUKI
- NYKYINEN HULEVESIKAIVO
- HULEVESIKAIVO, KITAKANSI
- AVO-OJA
- NYKYINEN JAKOKAAPPI
- NYKYINEN PENSASAITA
- NYKYINEN PUU/PENSAS
- NYKYINEN VALAISINPYLVÄS
- POISTETTU VALAISINPYLVÄS
- TUKIMUURI
- TAITE
- KORTTELINUMERO
- TONTTI REKISTERISSÄ
- TONTTI EI REKISTERISSÄ

Tyyppipoikkileikkaus 1:100
pl. 70

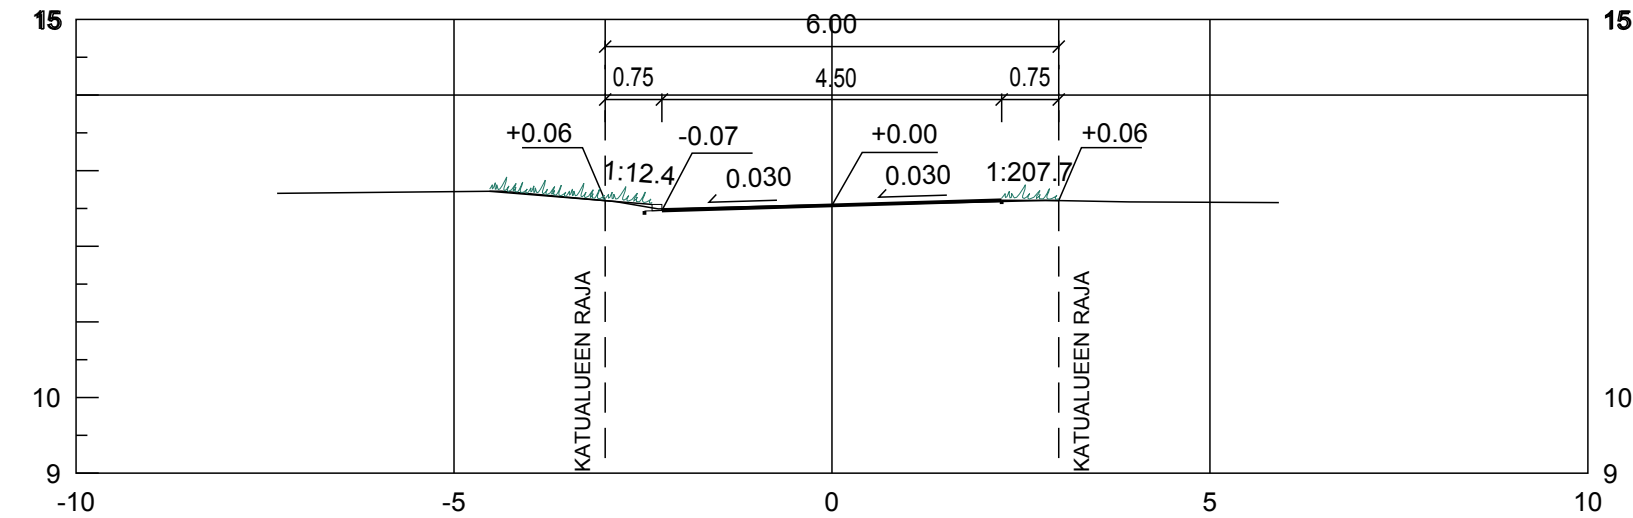

Koordinaattijärjestelmät:
Taso X,Y: ETRS-GK23
(EUREF-FIN)
Korkeus Z: N2000

HYVÄKSYNYT:
VIRAN PUOLESTA:

KAUPUNGINOSA: MOIKOINEN
ASEMAKAAVA: 10.5.1955 (22/1953)
DIAARINUMERO: 3785-2021
LIIKENNESUUNNITELMA:
KATULUOKKA: 5

KORVAA PIIRUSTUKSEN:
KORVAA OSITTAIN PIIRUSTUKSEN:

KORVATTU PIIRUSTUKSELLA:
KORVATTU OSITTAIN PIIRUSTUKSELLA:

TUNN. MUUTOS TAI TÄYDENNYS PÄIVÄYS SUUNNIT./PIIRT. TARK./HYV.

TURUN KAUPUNGIN KAUPUNKIYMPÄRISTÖTOIMIALA					
KAUPUNKIRAKENTAMISEN PALVELUALUE				Puolalankatu 5 20100 Turku etunimi.sukunimi@turku.fi puh 02-330 000	
KAUPUNKIYMPÄRISTÖN TOTEUTUSSUUNNITTELUYKSIKKÖ					
KOHDIE		PAJUTIE		SISÄLTÖ	
				KATUSUUNNITELMA	
SUUNNITTELIJA		SUUNNITTELUAVUSTAJA		TARKASTANUT	
Ossi Kaila		Marja-Leeni Vasama		Ossi Kaila	
PÄIVÄYS		HYVÄKSYJÄ		MITTAKAAVA	
12.4.2021		Kari Linnakoski		1:500, 1:100	
				PIIRUSTUSNUMERO	
				K 6647 003	
				MUUTOS	