


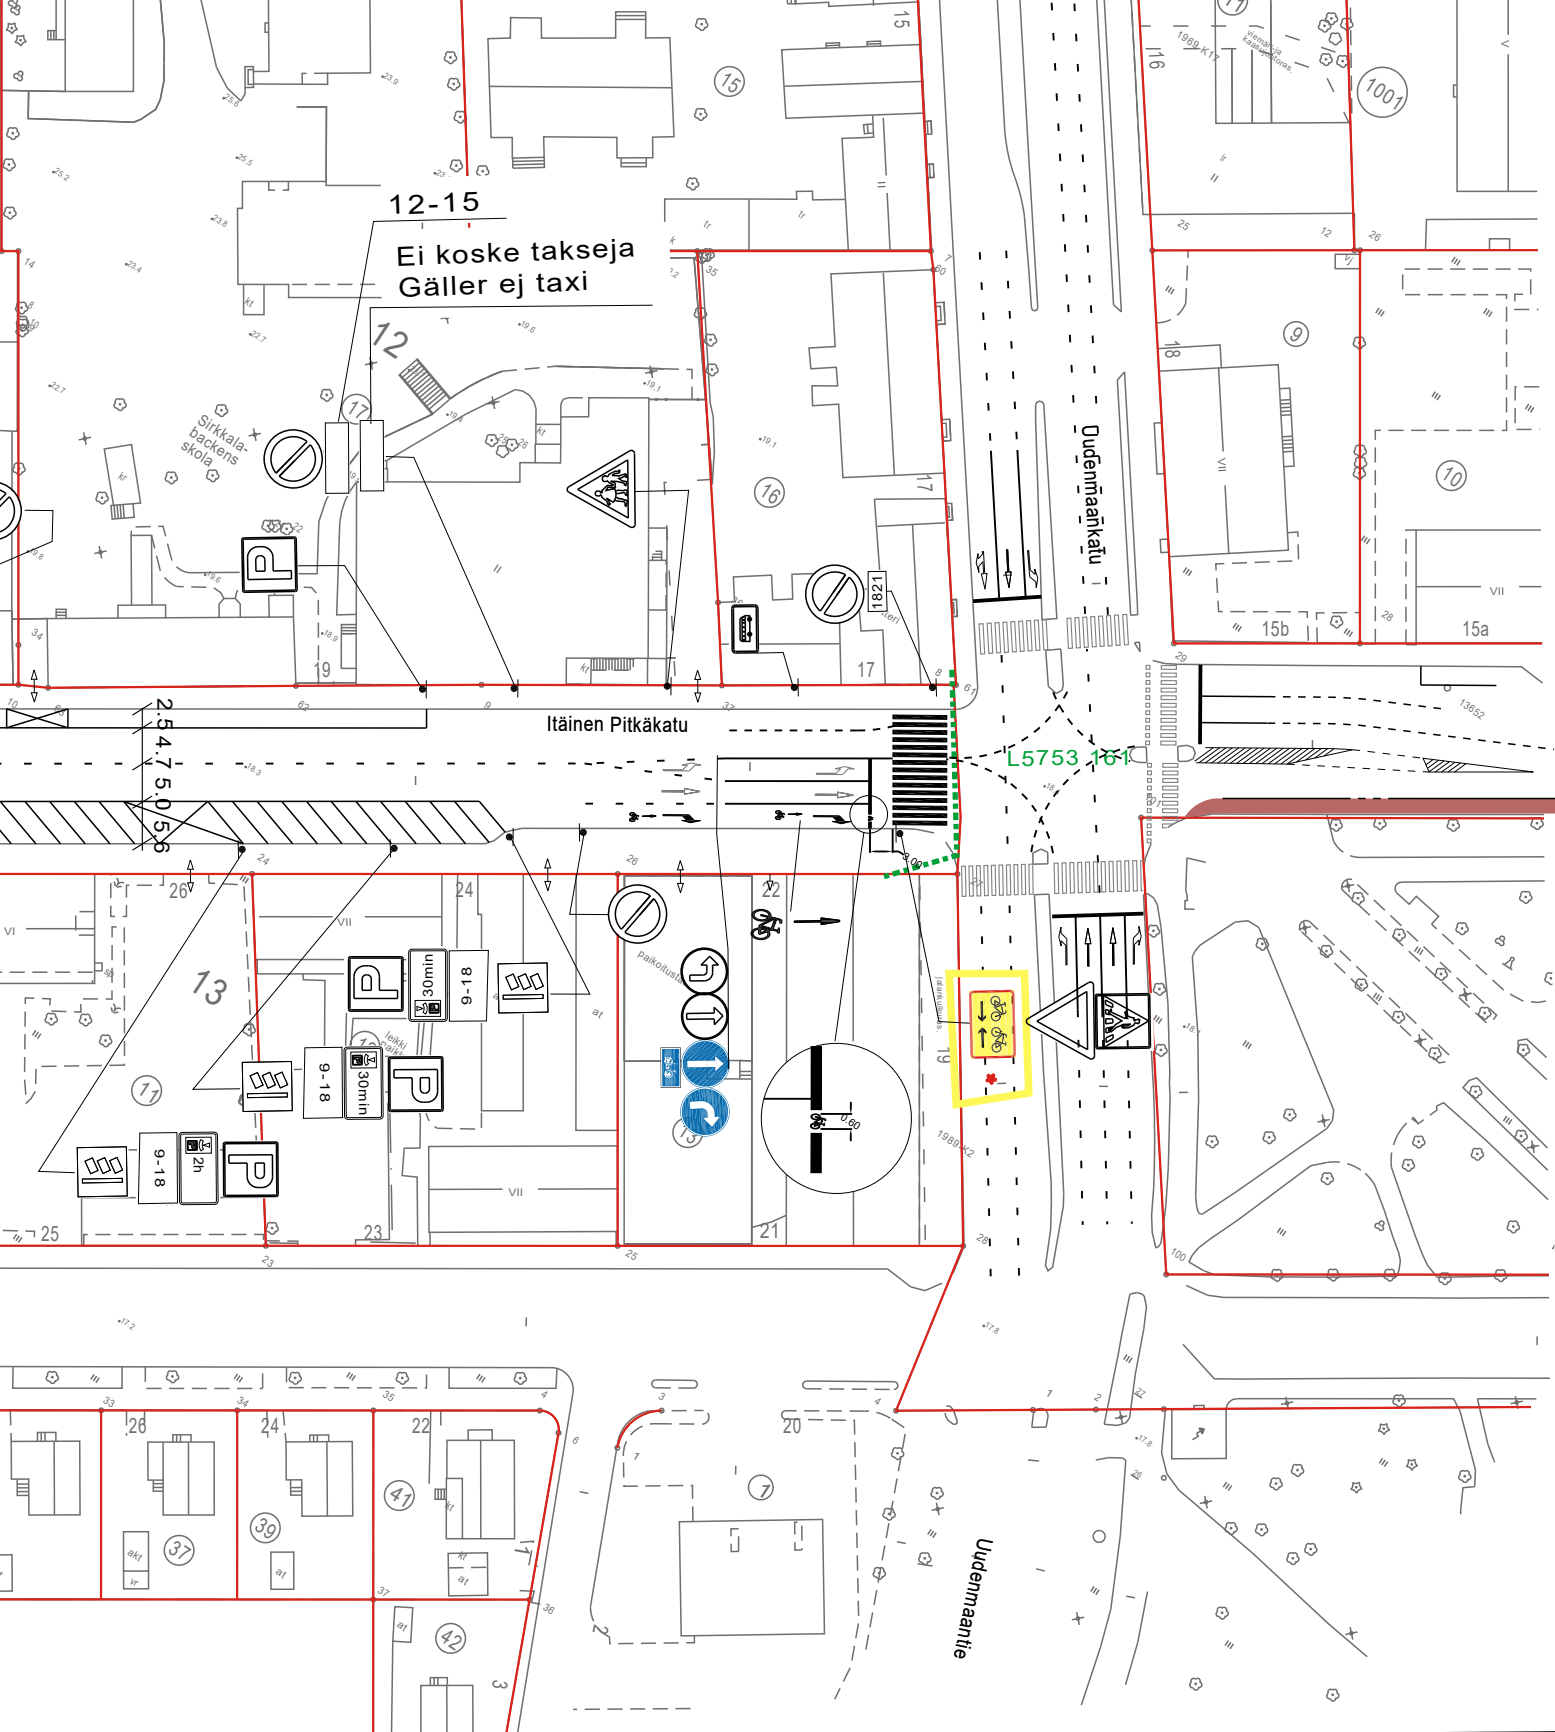

★ = UUSI

Ote liikennesuunnitelmasta

n:o L 5790 052

Itäinen Pitkätie

PYÖRÄILIJÖISTÄ VAROITAVA LISÄKILPI

pvm 7.4.2021 TP/TO

mittakaava 1:1000

ykl

suunn.pääll.