

Merkkien selitys:

- kiinteistöraja/katualueenraja
- sisäänkäynti
- graniittinen reunatuki h=120 mm (pysäkki h=200 mm)
- graniittinen madallettu reunatuki h=40 mm
- graniittinen viistetty reunatuki
- asfalttiluiska
- asfaltti ajorata / asfaltti pp-väylä
- betonilaatta/ -kiveys
- noppakivi
- istutettava puu
- istutettava alue
- suunniteltu korkeus nykyinen korkeus
- suunniteltu korkeus
- suunniteltu hulevesikaivo / läpivirtaava kitakansi
- tulvareitti
- valaisin
- taite
- viitteellinen pelastuspaikka




HYVÄKSYNYT:
VIRAN PUOLESTA:

KAUPUNGINOSA: 061 SATAMA
ASEMAKAAVA HYVÄKSYTTY: 853 27/2013
DIAARIONUMERO: 252-2019
LIIKENNESUUNNITELMA: L 9168002
KATULUOKKA:

KORVAA PIIRUSTUKSEN:
KORVAA OSITTAIN PIIRUSTUKSEN:

KORVATTU PIIRUSTUKSELLA:
KORVATTU OSITTAIN PIIRUSTUKSELLA:

Koordinaattijärjestelmät:
Taso X,Y: ETRS-GK23
Korkeus Z: N2000

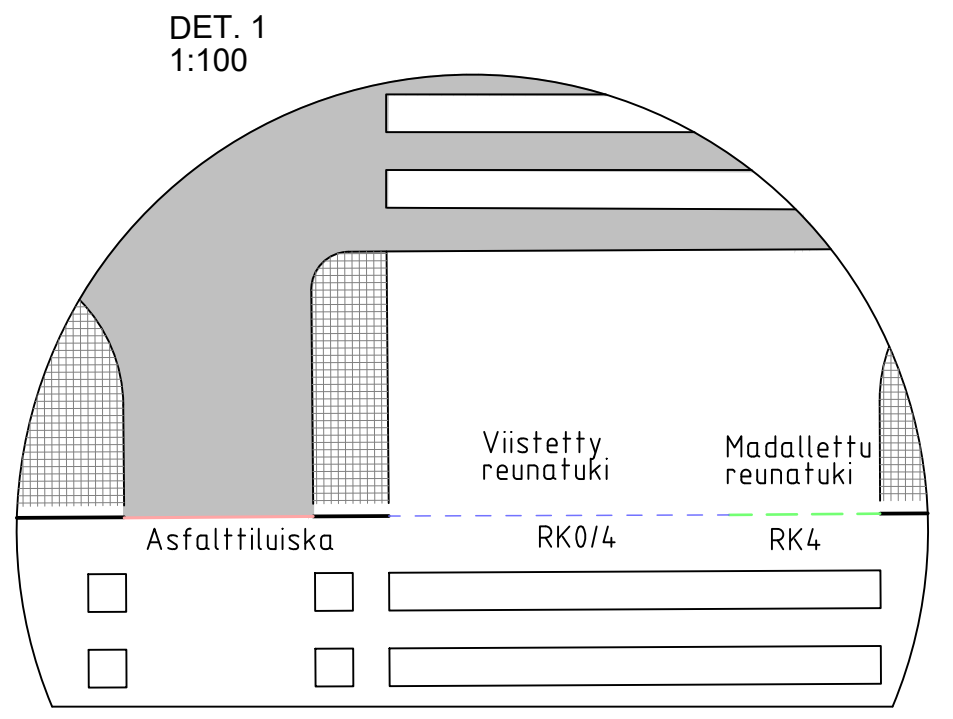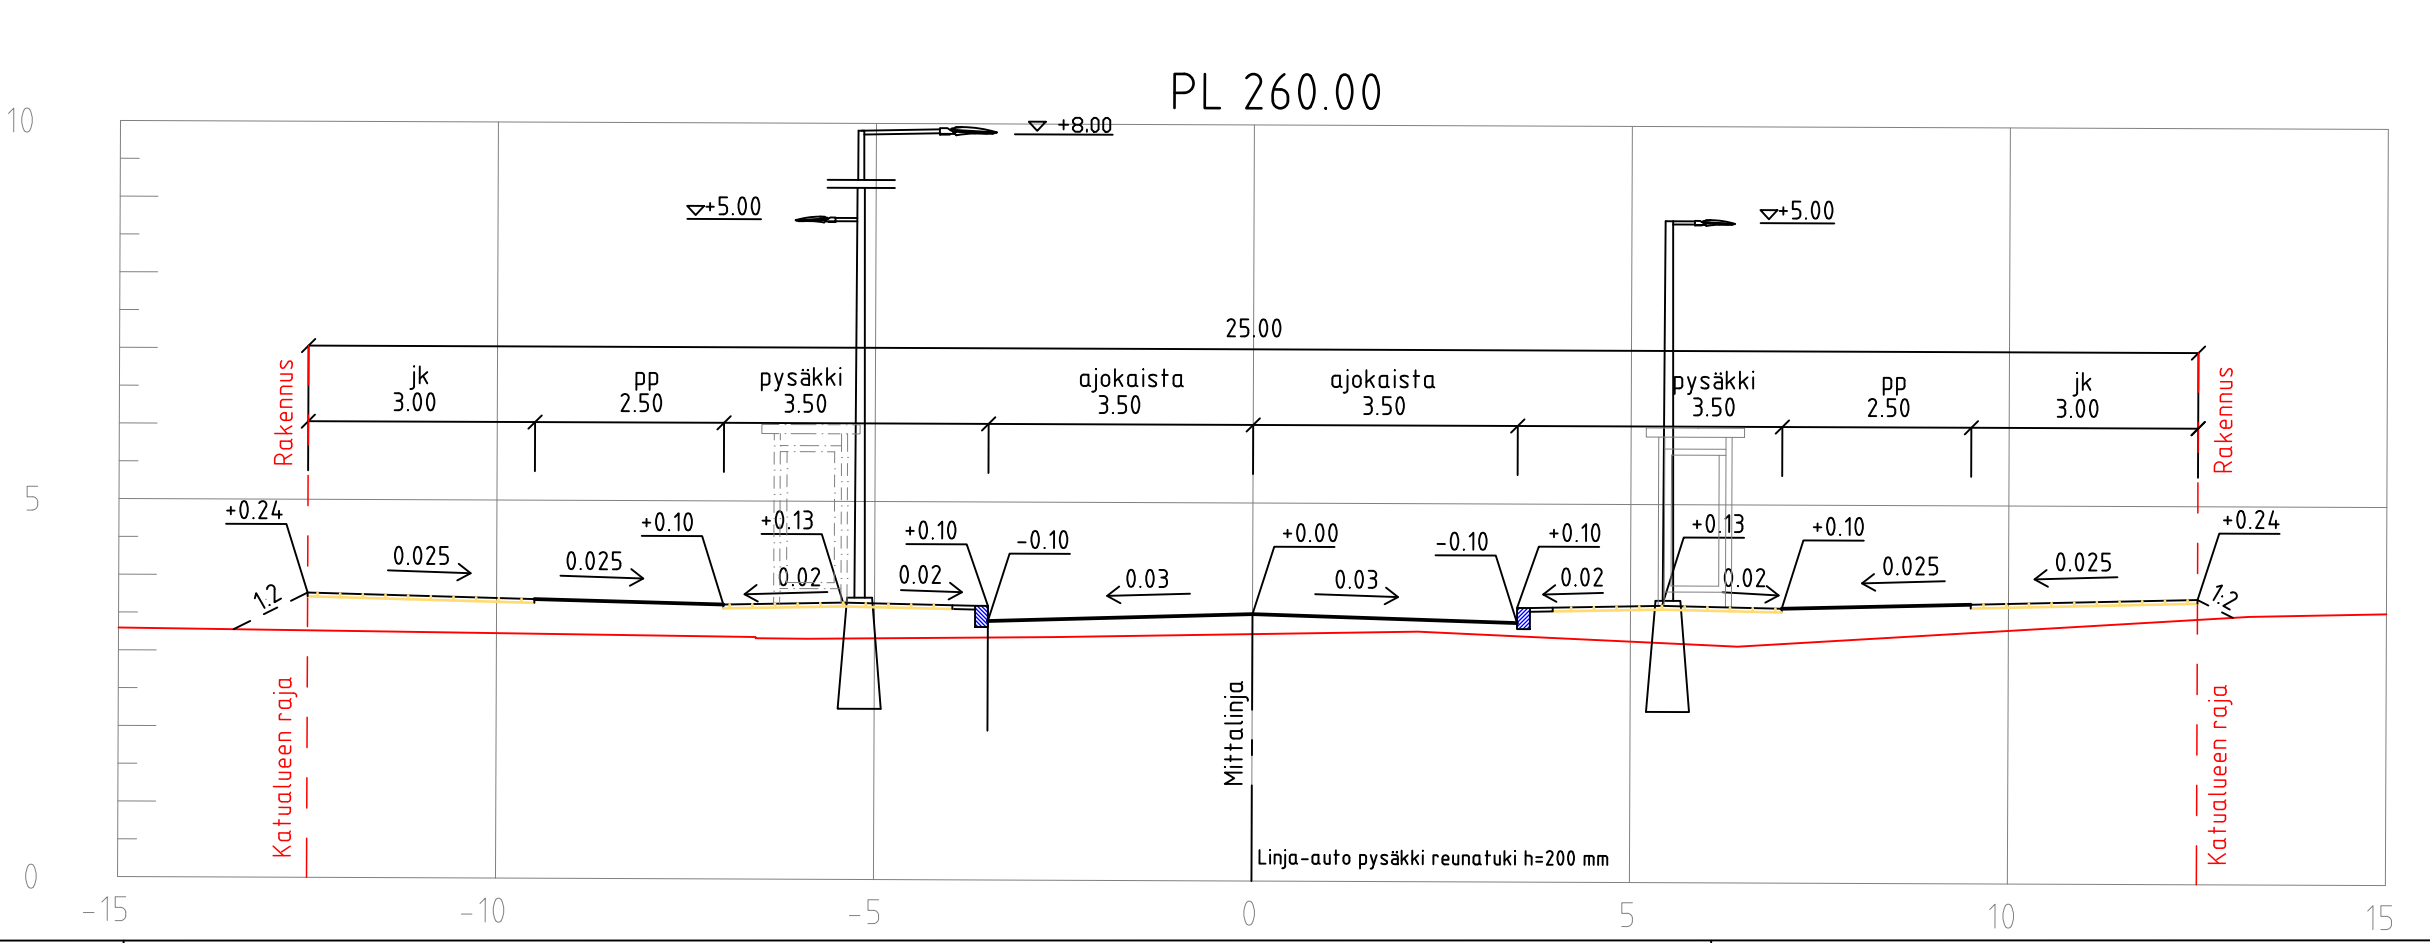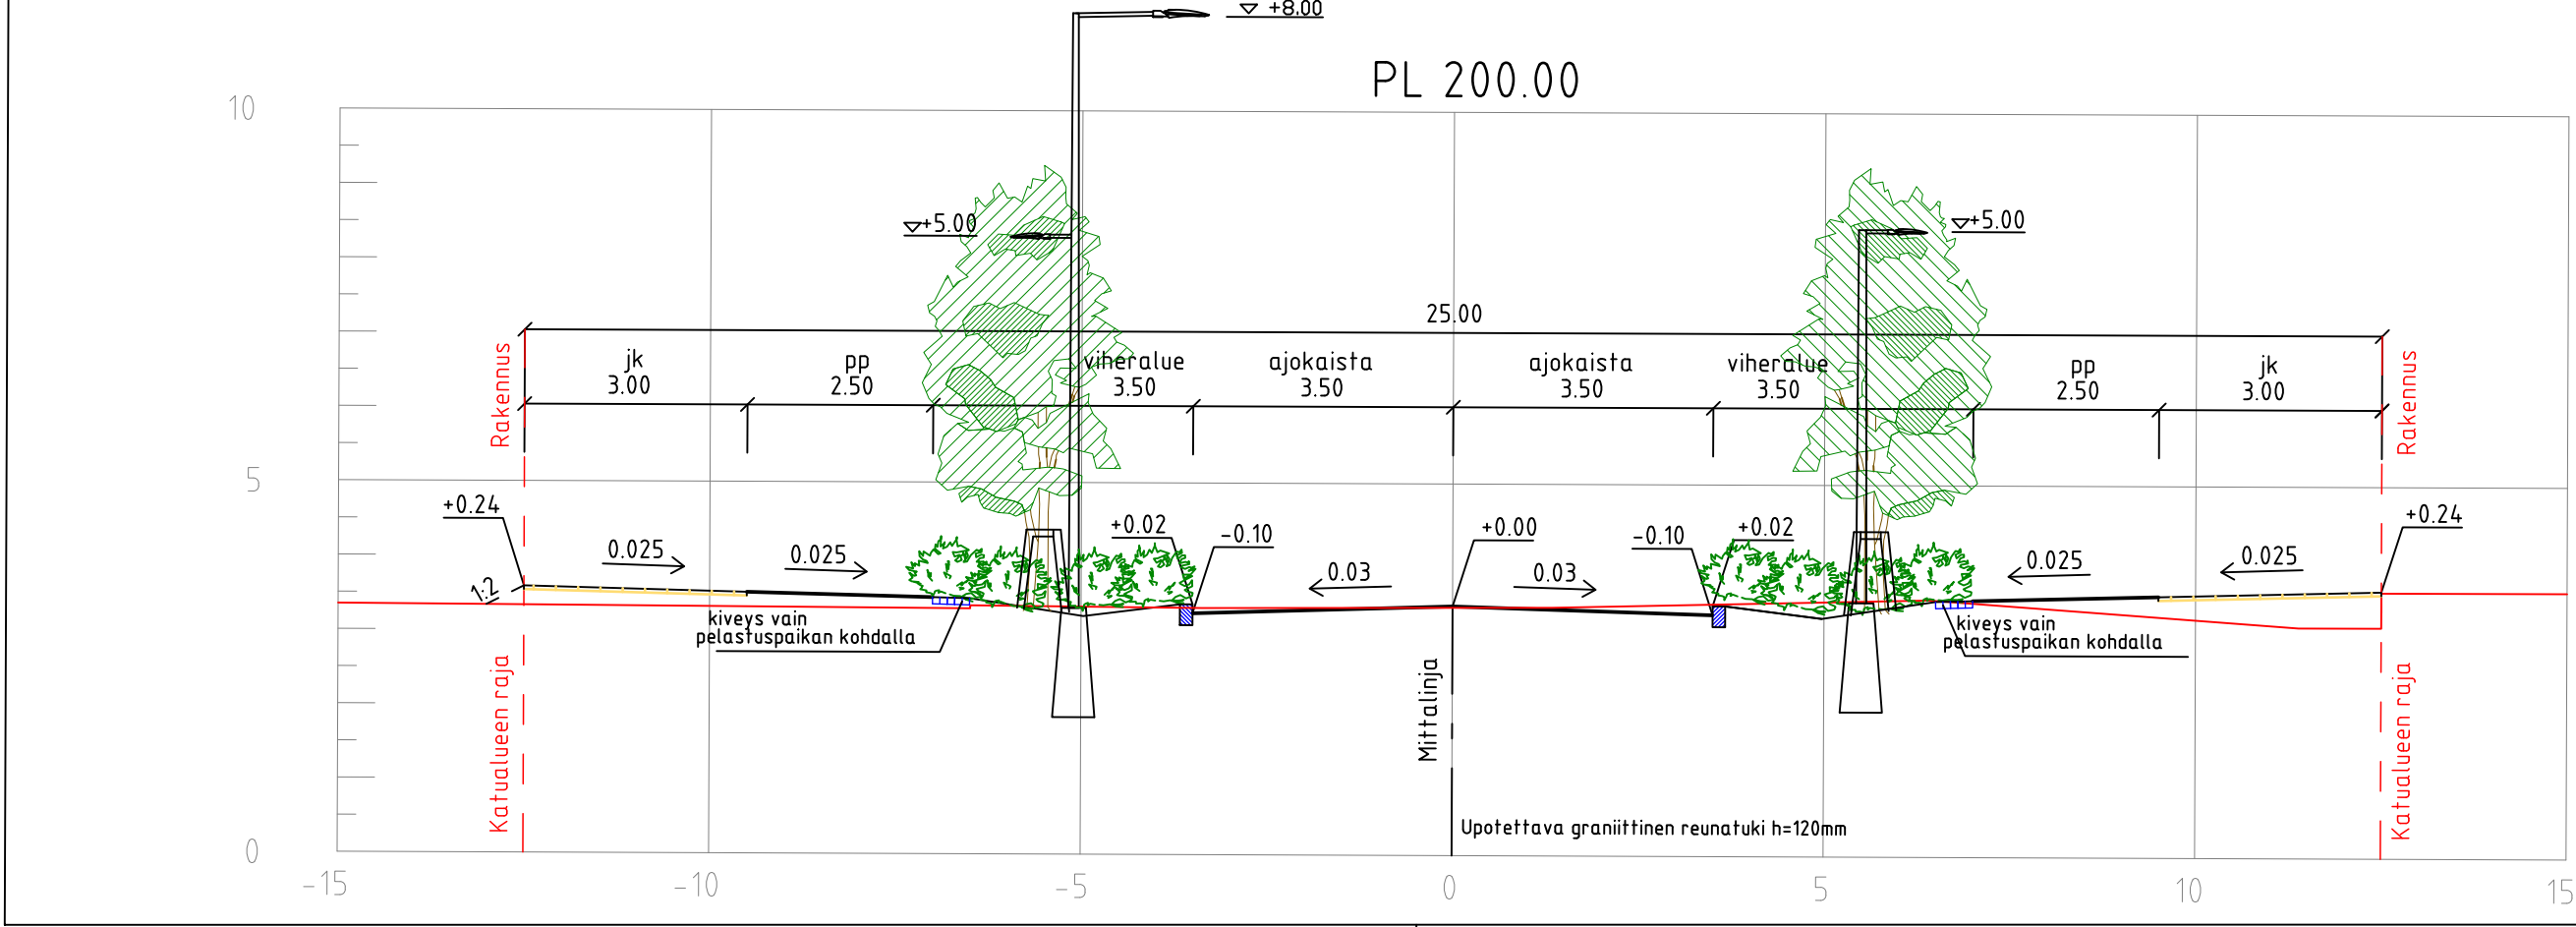

TUNN.	MUUTOS TAI TÄYDENNYS	PAIVÄYS	SUUNNIT./PIIRT.	LIIKENNESUUNN.	TARK.
-------	----------------------	---------	-----------------	----------------	-------

TURUN KAUPUNGIN YMPÄRISTÖTOIMIALA

KAUPUNKISUUNNITTELU

SUUNNITTELUYKSIKKÖ

KOHDE

KOLMEN KATARIINAN BULEVARDI

SISÄLTÖ

KATUSUUNNITELMA

SUUNNITTELIJA

RAMBOLL/TuTu

PIIRTAJA

RAMBOLL/SKuk

TARKASTANUT

RAMBOLL/PTN

TARKASTANUT

Jonas Kaskinen

MITTAKAAVA

1:500, 1:100

PAIVÄYS

20.4.2021

SUUNNITTELUPAÄLLIKKÖ

Kari Linnakoski

PIIRUSTUSNUMERO

K 9168 001

MUUTOS

RAMBOLL

Ramboll Puutarhakatu 9
70300 Kuopio

1510058540

K10