


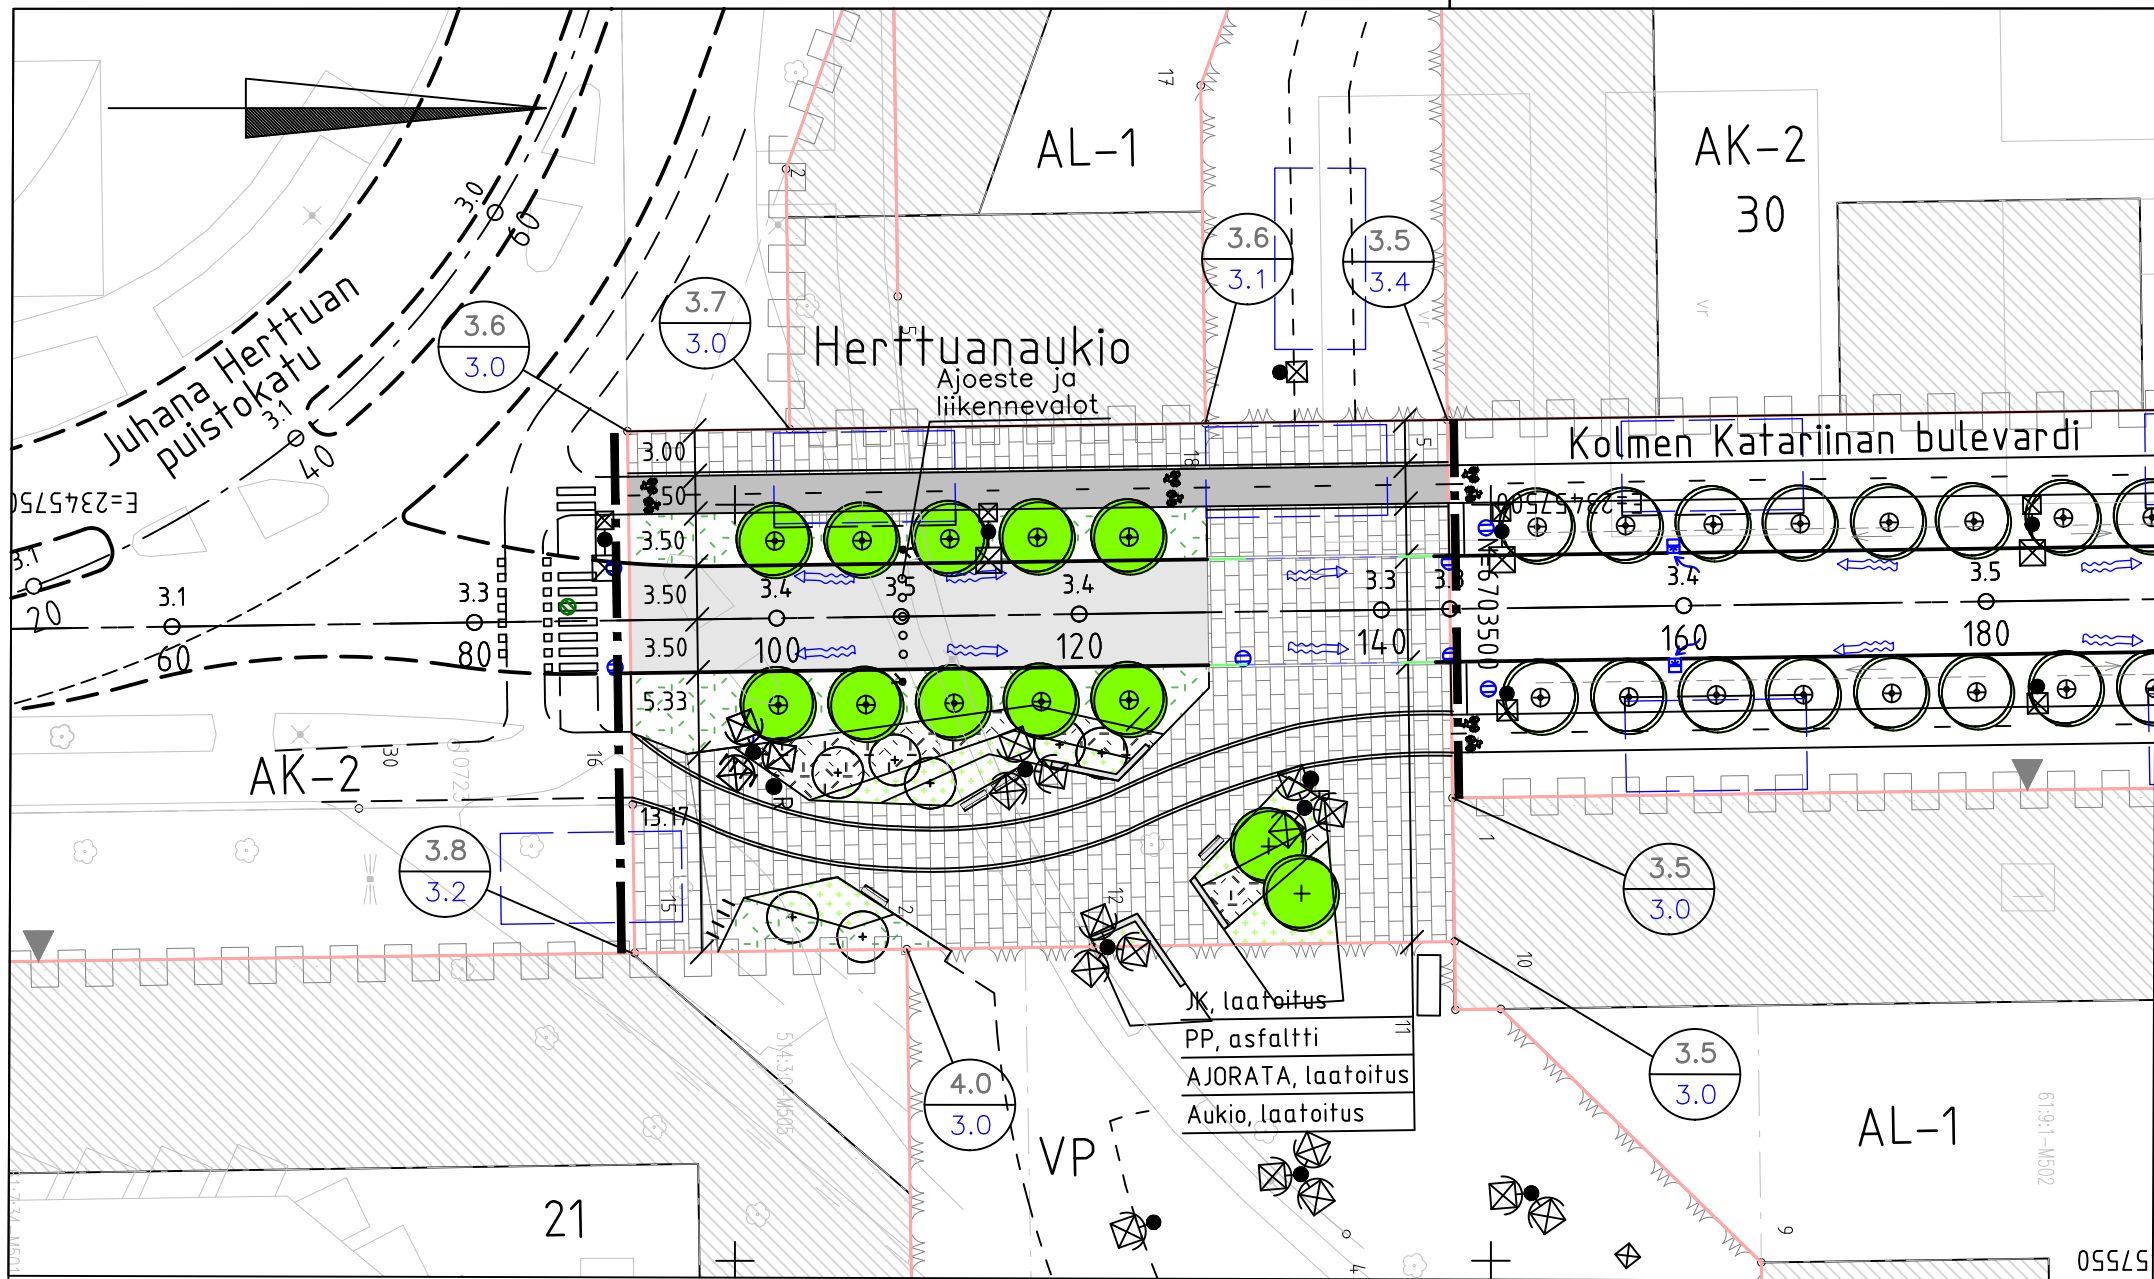

Merkkien selitys:

- kiinteistöraja/katualueenraja
- graniittinen reunatuki h=120 mm
- - - graniittinen madallettu reunatuki h=40 mm
- - - graniittinen viistetty reunatuki
- suunniteltu hulevesikaivo

- asfaltti ajorata / asfaltti pp-väylä
- betonikivi
- noppakivi



istutettava puu

istutettava kasvi



istutettava alue



suunniteltu korkeus
nykyinen korkeus

suunniteltu korkeus

tulvareitti

viitteellinen pelastuspaikka

pp-tien reuno-
jen ohjaavat
kiviraidat

roska-astia

penkki

istuinkorkuinen
reuna, penkki

pyöräteline

valaisin

valaisin

HYVÄKSYNYT:

VIRAN PUOLESTA:

KAUPUNGINOSA: 061 SATAMA

ASEMAKAAVA HYVÄKSYTTY: 853 27/2013

DIAARIONUMERO: 252-2019

LIIKENNESUUNNITELMA:

KATULUOKKA:

KORVAA PIIRUSTUKSEN:

KORVAA OSITTAIN PIIRUSTUKSEN:

KORVATTU PIIRUSTUKSELLA:

KORVATTU OSITTAIN PIIRUSTUKSELLA:

Koordinaattijärjestelmät:

Taso X,Y: ETRS-GK23

Korkeus Z: N2000

TUNN.	MUUTOS TAI TÄYDENNYS	PÄIVÄYS	SUUNNIT./PIIRT.	LIIKENNESUUNN.	TARK.

TURUN KAUPUNGIN YMPÄRISTÖTOIMIALA KAUPUNKISUUNNITTELU SUUNNITTELUYKSIKKÖ

Puolalankatu 5
20100 Turku
etunimi.sukunimi@turku.fi
puh. 02-330 000
fax 02-230 5050

KOHDE			SISÄLTÖ		
HERTTUANAUKIO			KATUSUUNNITELMA		
SUUNNITTELIJA	PIIRTÄJÄ	TARKASTANUT	TARKASTANUT	MITTAKAAVA	
RAMBOLL/TuTu	RAMBOLL/SKuk	RAMBOLL/PTN	Joonas Kaskinen	1:500, 1:100	
PÄIVÄYS	SUUNNITTELU PÄÄLLIKKÖ			PIIRUSTUSNUMERO	MUUTOS
20.4.2021	Kari Linnakoski			K 9172 001	
RAMBOLL			RAMBOLL PIIRUSTUSNUMERO		
Ramboll Puutarhakatu 9 70300 Kuopio			1510058540 K19		

