
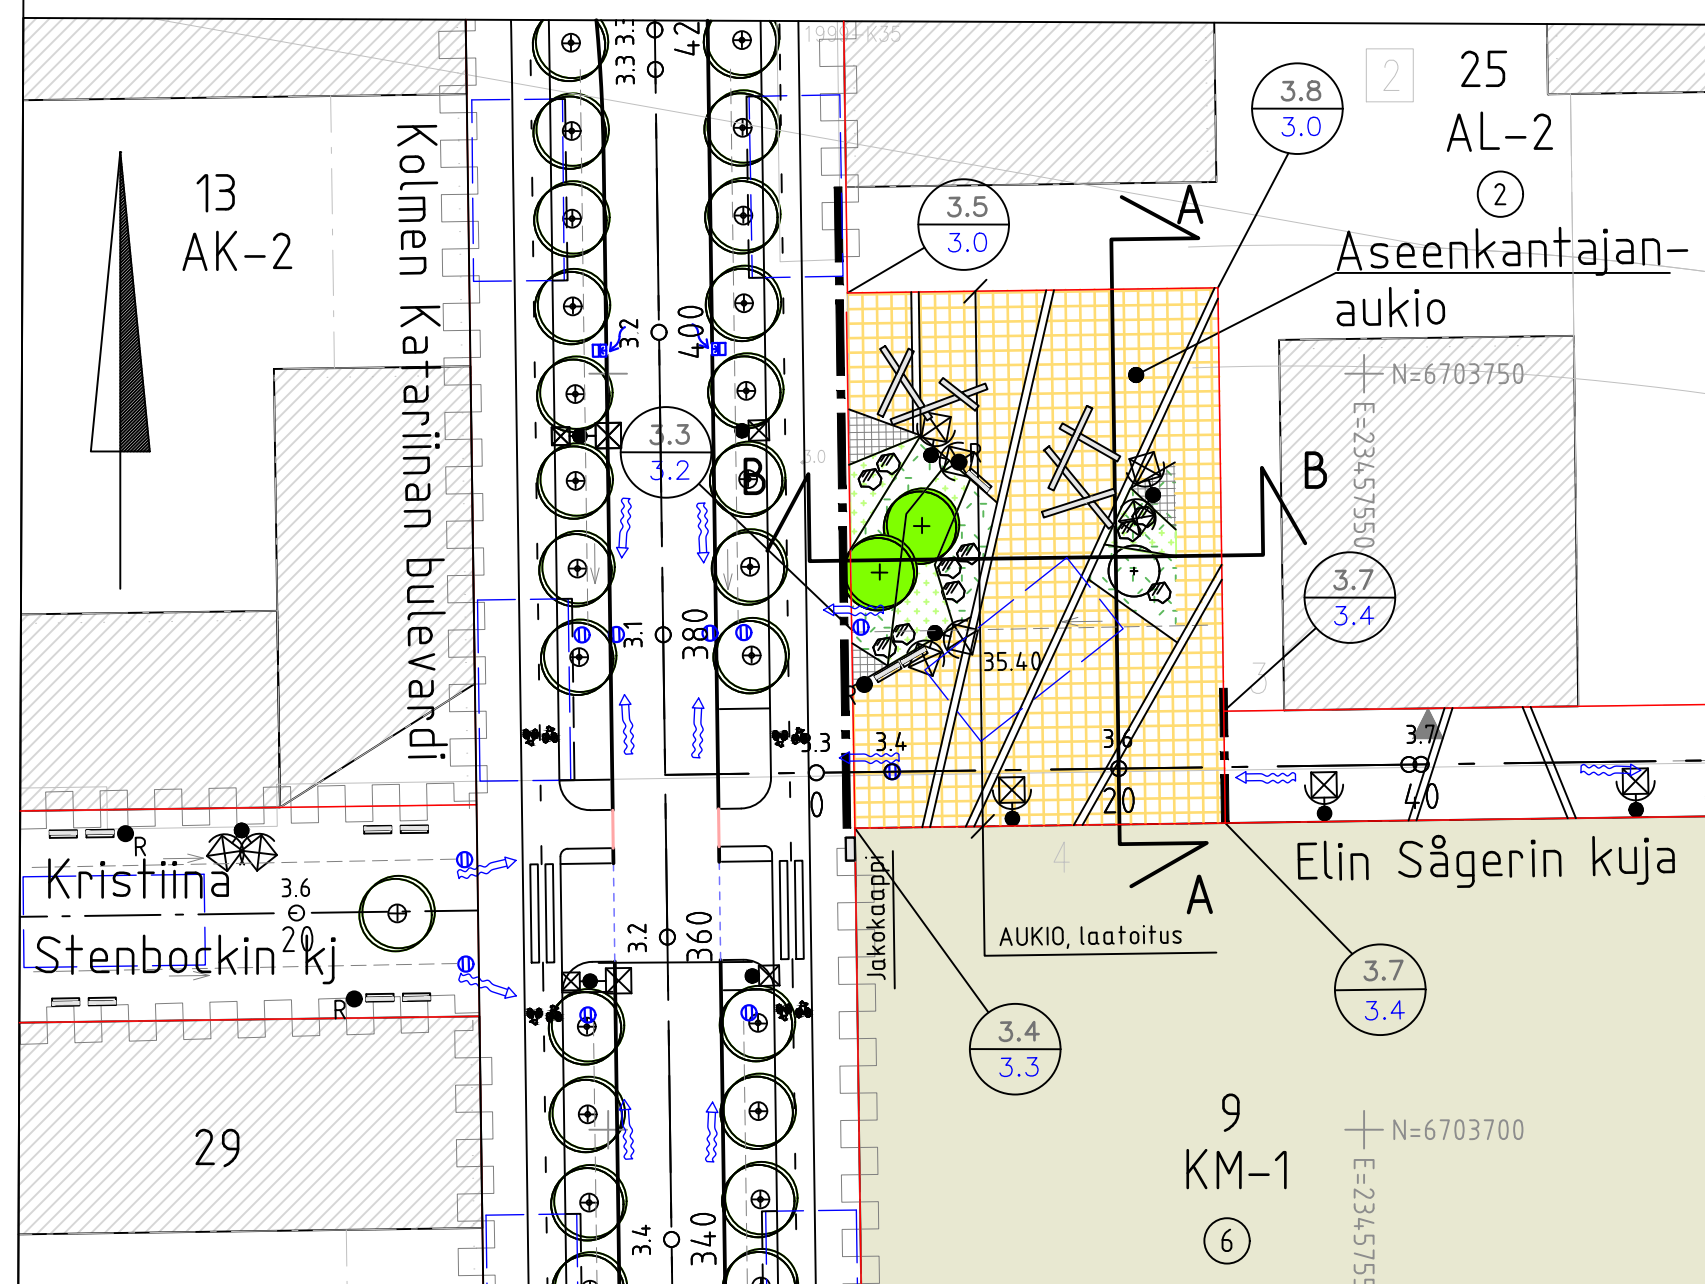
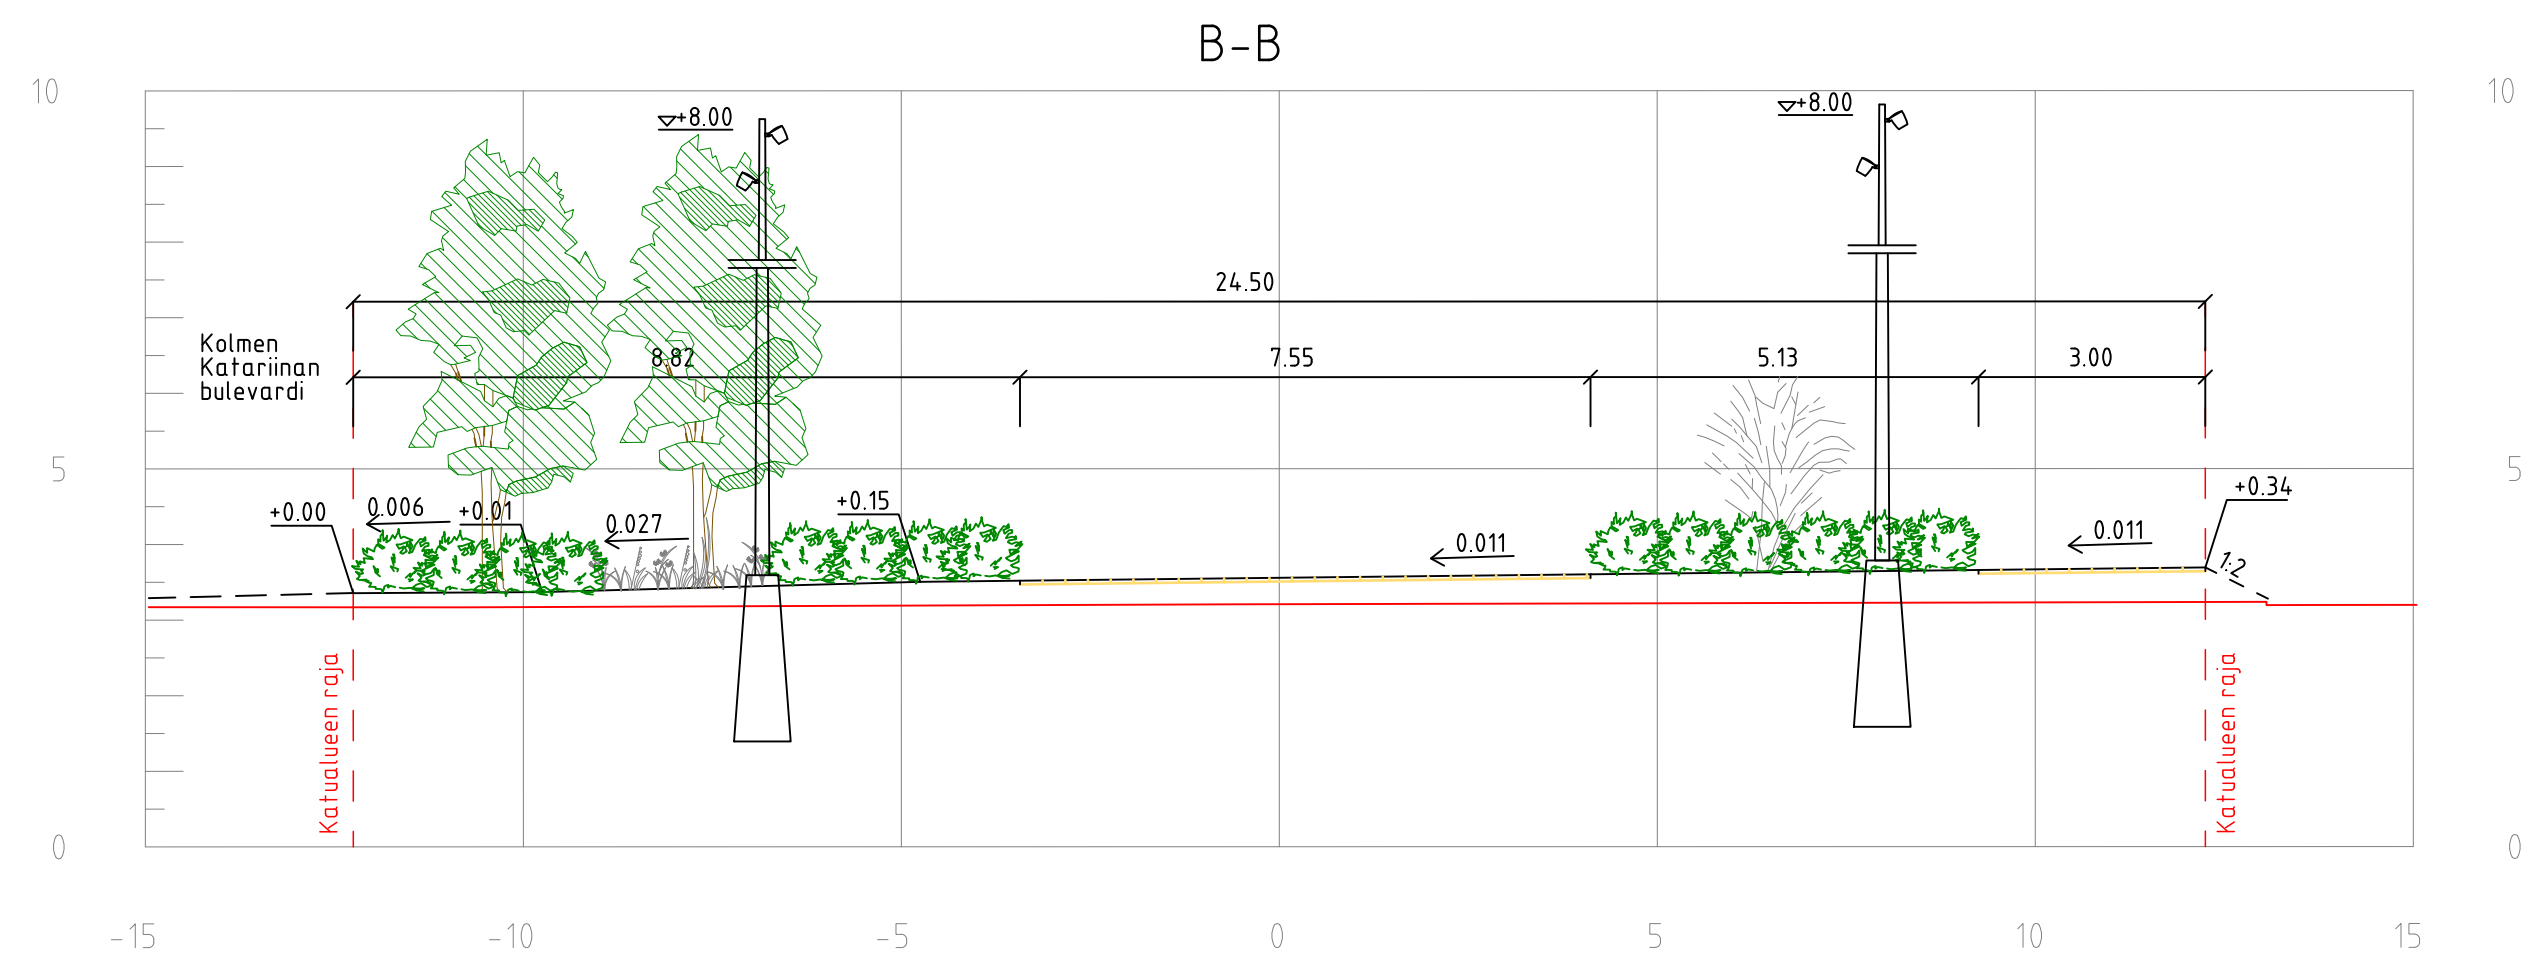


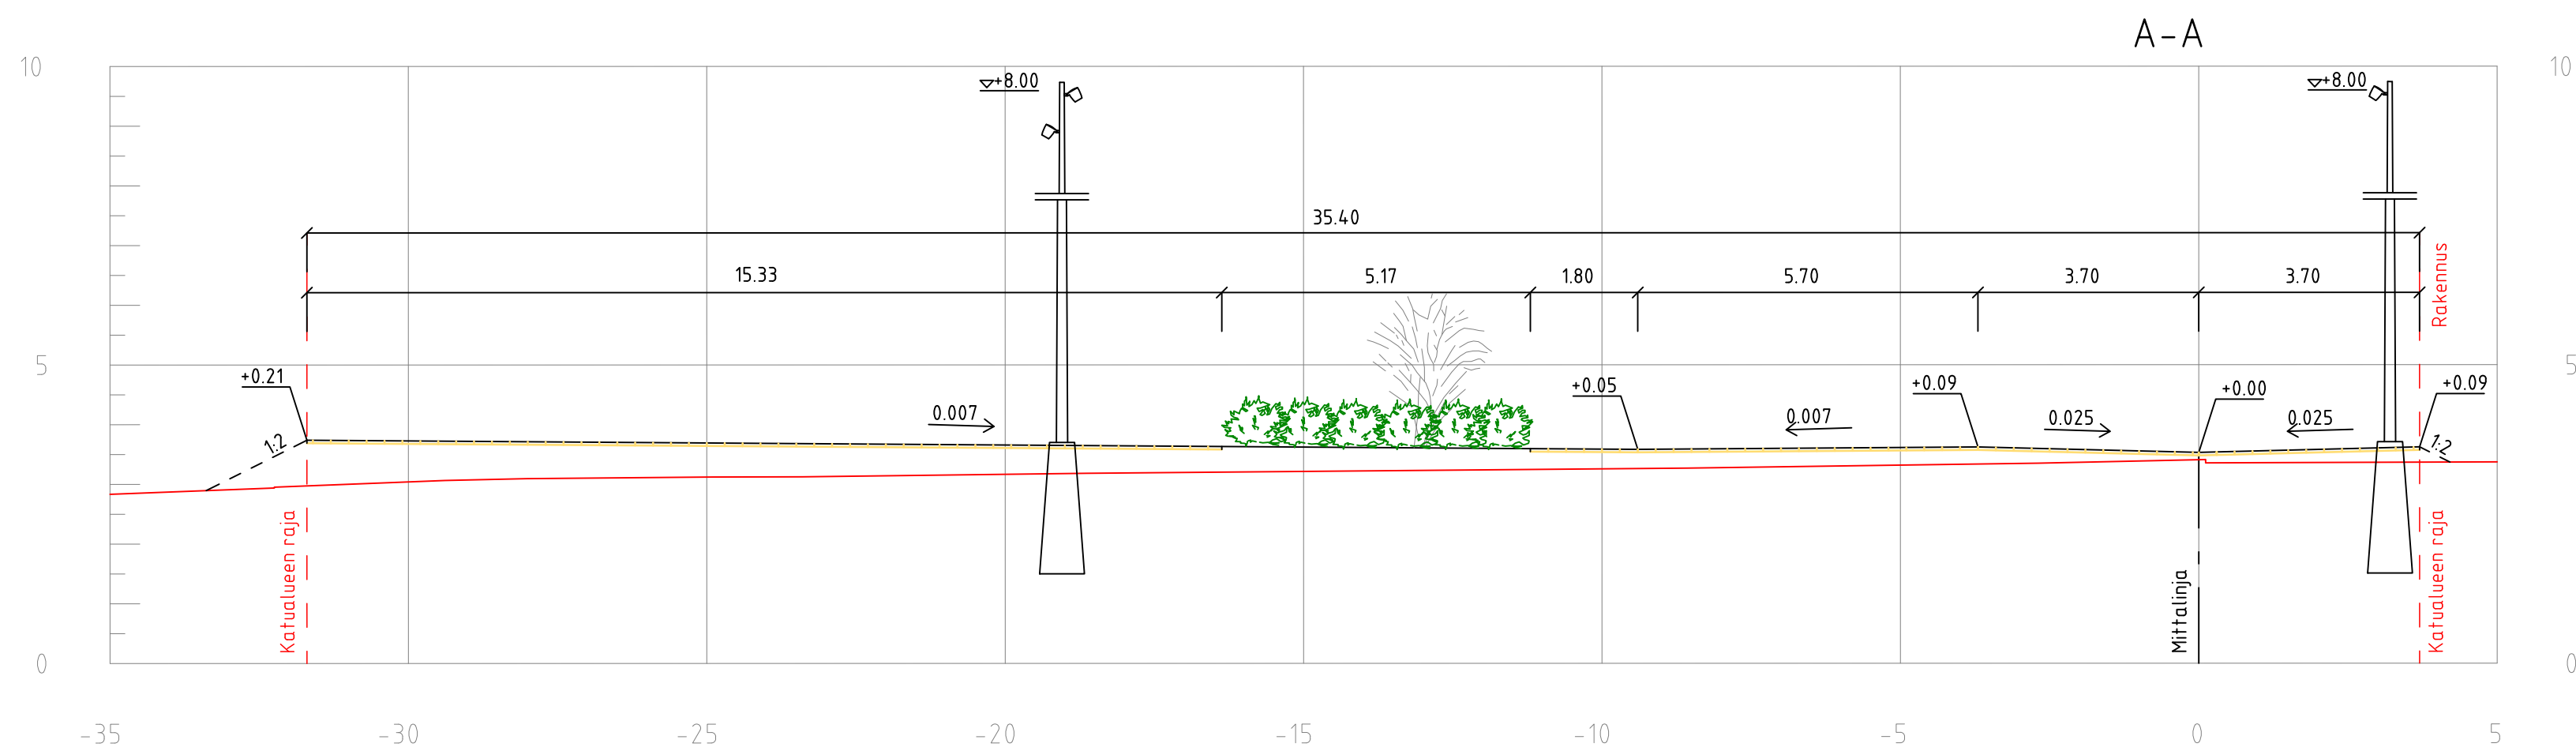

- Merkkien selitys:

-  kiinteistöraja/katualueenraja
 -  taite
 -  betonilaatta/ -kiveys
 -  noppakivi
 -  istutettava alue
 -  istutettava puu
 -  istutettava kasvi
 -  kivi
 -  roska-astia
 -  penkki
 -  luonnonkiviraita
 -  suunniteltu korkeus
nykyinen korkeus
 -  3.6 suunniteltu korkeus
 -  tulvareitti
 -  valaisin
 -  viitteellinen pelastuspaikka

HYVÄKSYNTY:
VIRAN PUOLESTA:

KAUPUNGINOSA:	061 SATAMA
ASEMAKAAVA HYVÄKSYTTY:	853 27/2013
	.
DIAARIIONUMERO:	252-2019
LIIKENNESUUNNITELMA:	L 9173002
KATULUOKKA:	.

KORVAA PIIRUSTUKSEN:

KORVAA OSITTAIN PIIRUSTUKSEN: .

KORVATTU PIIRUSTUKSELLA:
KORVATTU OSITTAIN PIIRUSTUKSELLA:

Koordinaattijärjestelmät:
Taso X,Y: ETRS-GK23
Korkeus Z: N2000

TUNN.	MUUTOS TAI TÄYDENNYS	PÄIVÄYS	SUUNNIT./PIIRT.	LIIKENNESUUNN.	TARK.

TURUN KAUPUNGIN YMPÄRISTÖTOIMIALA				
KAUPUNKISUUNNITTELU				
SUUNNITTELUYKSIKKÖ				
KOHDE			SISÄLTÖ	
ASEENKANTAJANAUKIO			KATUSUUNNITELMA	
SUUNNITTELIJA	PIIRTAJÄ	TARKASTANUT	TARKASTANUT	MITTAKAAVA
RAMBOLL/TuTu	RAMBOLL/SKuk	RAMBOLL/PTN	Joonas Kaskinen	1:500, 1:100
PÄIVÄYS	SUUNNITTELUPÄÄLLIKKÖ		PIIRUSTUSNUMERO	MUUTOS
20.4.2021	Kari Linnakoski		K 9173 001	
RAMBOLL			RAMBOLL PIIRUSTUSNUMERO	
Ramboll Puutarhakatu 9 70300 Kuopio			1510058540 K20	

Puolalankatu 5
20100 Turku
etunimi.sukunimi@turku.fi
puh. 02-330 000
fax 02-230 5050