


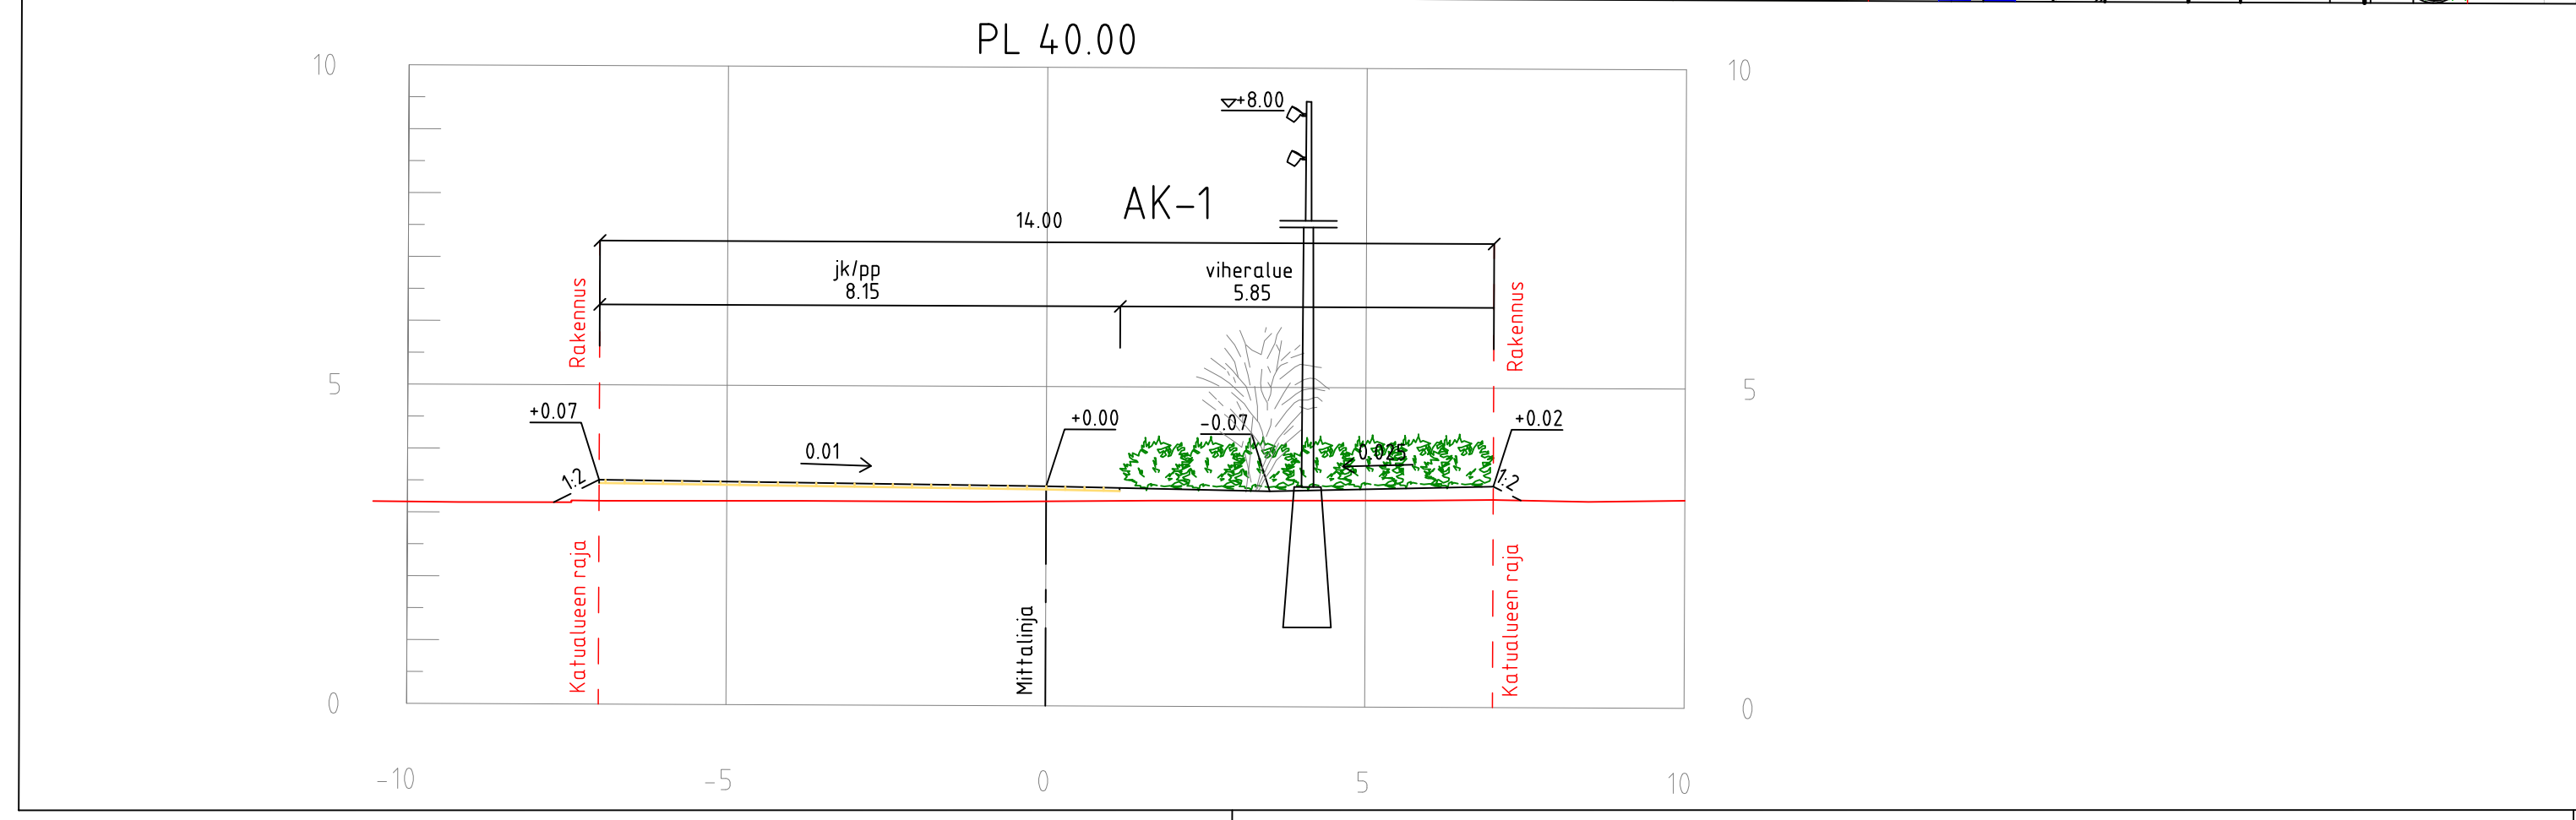

- | | |
|---|---|
|  | kiinteistöraja/katualueenraja |
|  | ajoyhteys |
|  | sisäänkäynti |
|  | suunniteltu hulevesikaivo |
|  | taite |
|  | tulvareitti |
|  | betonilaatta/ -kiveys |
|  | betonikivi |
|  | istutettava puu |
|  | istutettava kasvi |
|  | kivi |
|  | luonnonkiviraita |
|  | istutettava alue |
|  | nurmi |
|  | suunniteltu korkeus
nykyinen korkeus |
|  | suunniteltu korkeus |
|  | valaisin |
|  | viitteellinen pelastuspaikka |

TURUN KAUPUNGIN YMPÄRISTÖTOIMIALA				Puolalankatu 5 20100 Turku etunimi.sukunimi@turku.fi puh. 02-330 000 fax 02-230 5050	
KAUPUNKISUUNNITTELU					
SUUNNITTELUYKSIKKÖ					
KOHDE			SISÄLTÖ		
MALIN TRÄLLIN KUJA			KATUSUUNNITELMA		
SUUNNITTELIJA	PIIRTÄJÄ	TARKASTANUT	TARKASTANUT	MITTAKAAVA	
RAMBOLL/TuTu	RAMBOLL/SKuk	RAMBOLL/PTN	Joonas Kaskinen	1:500, 1:100	
PÄIVÄYS	SUUNNITTELUPÄÄLLIKKÖ			PIIRUSTUSNUMERO	MUUTOS
20.4.2021	Kari Linnakoski			K 9169 001	
RAMBOLL			RAMBOLL PIIRUSTUSNUMERO		
Ramboll Puutarhakatu 9 70300 Kuopio			1510058540 K11		