


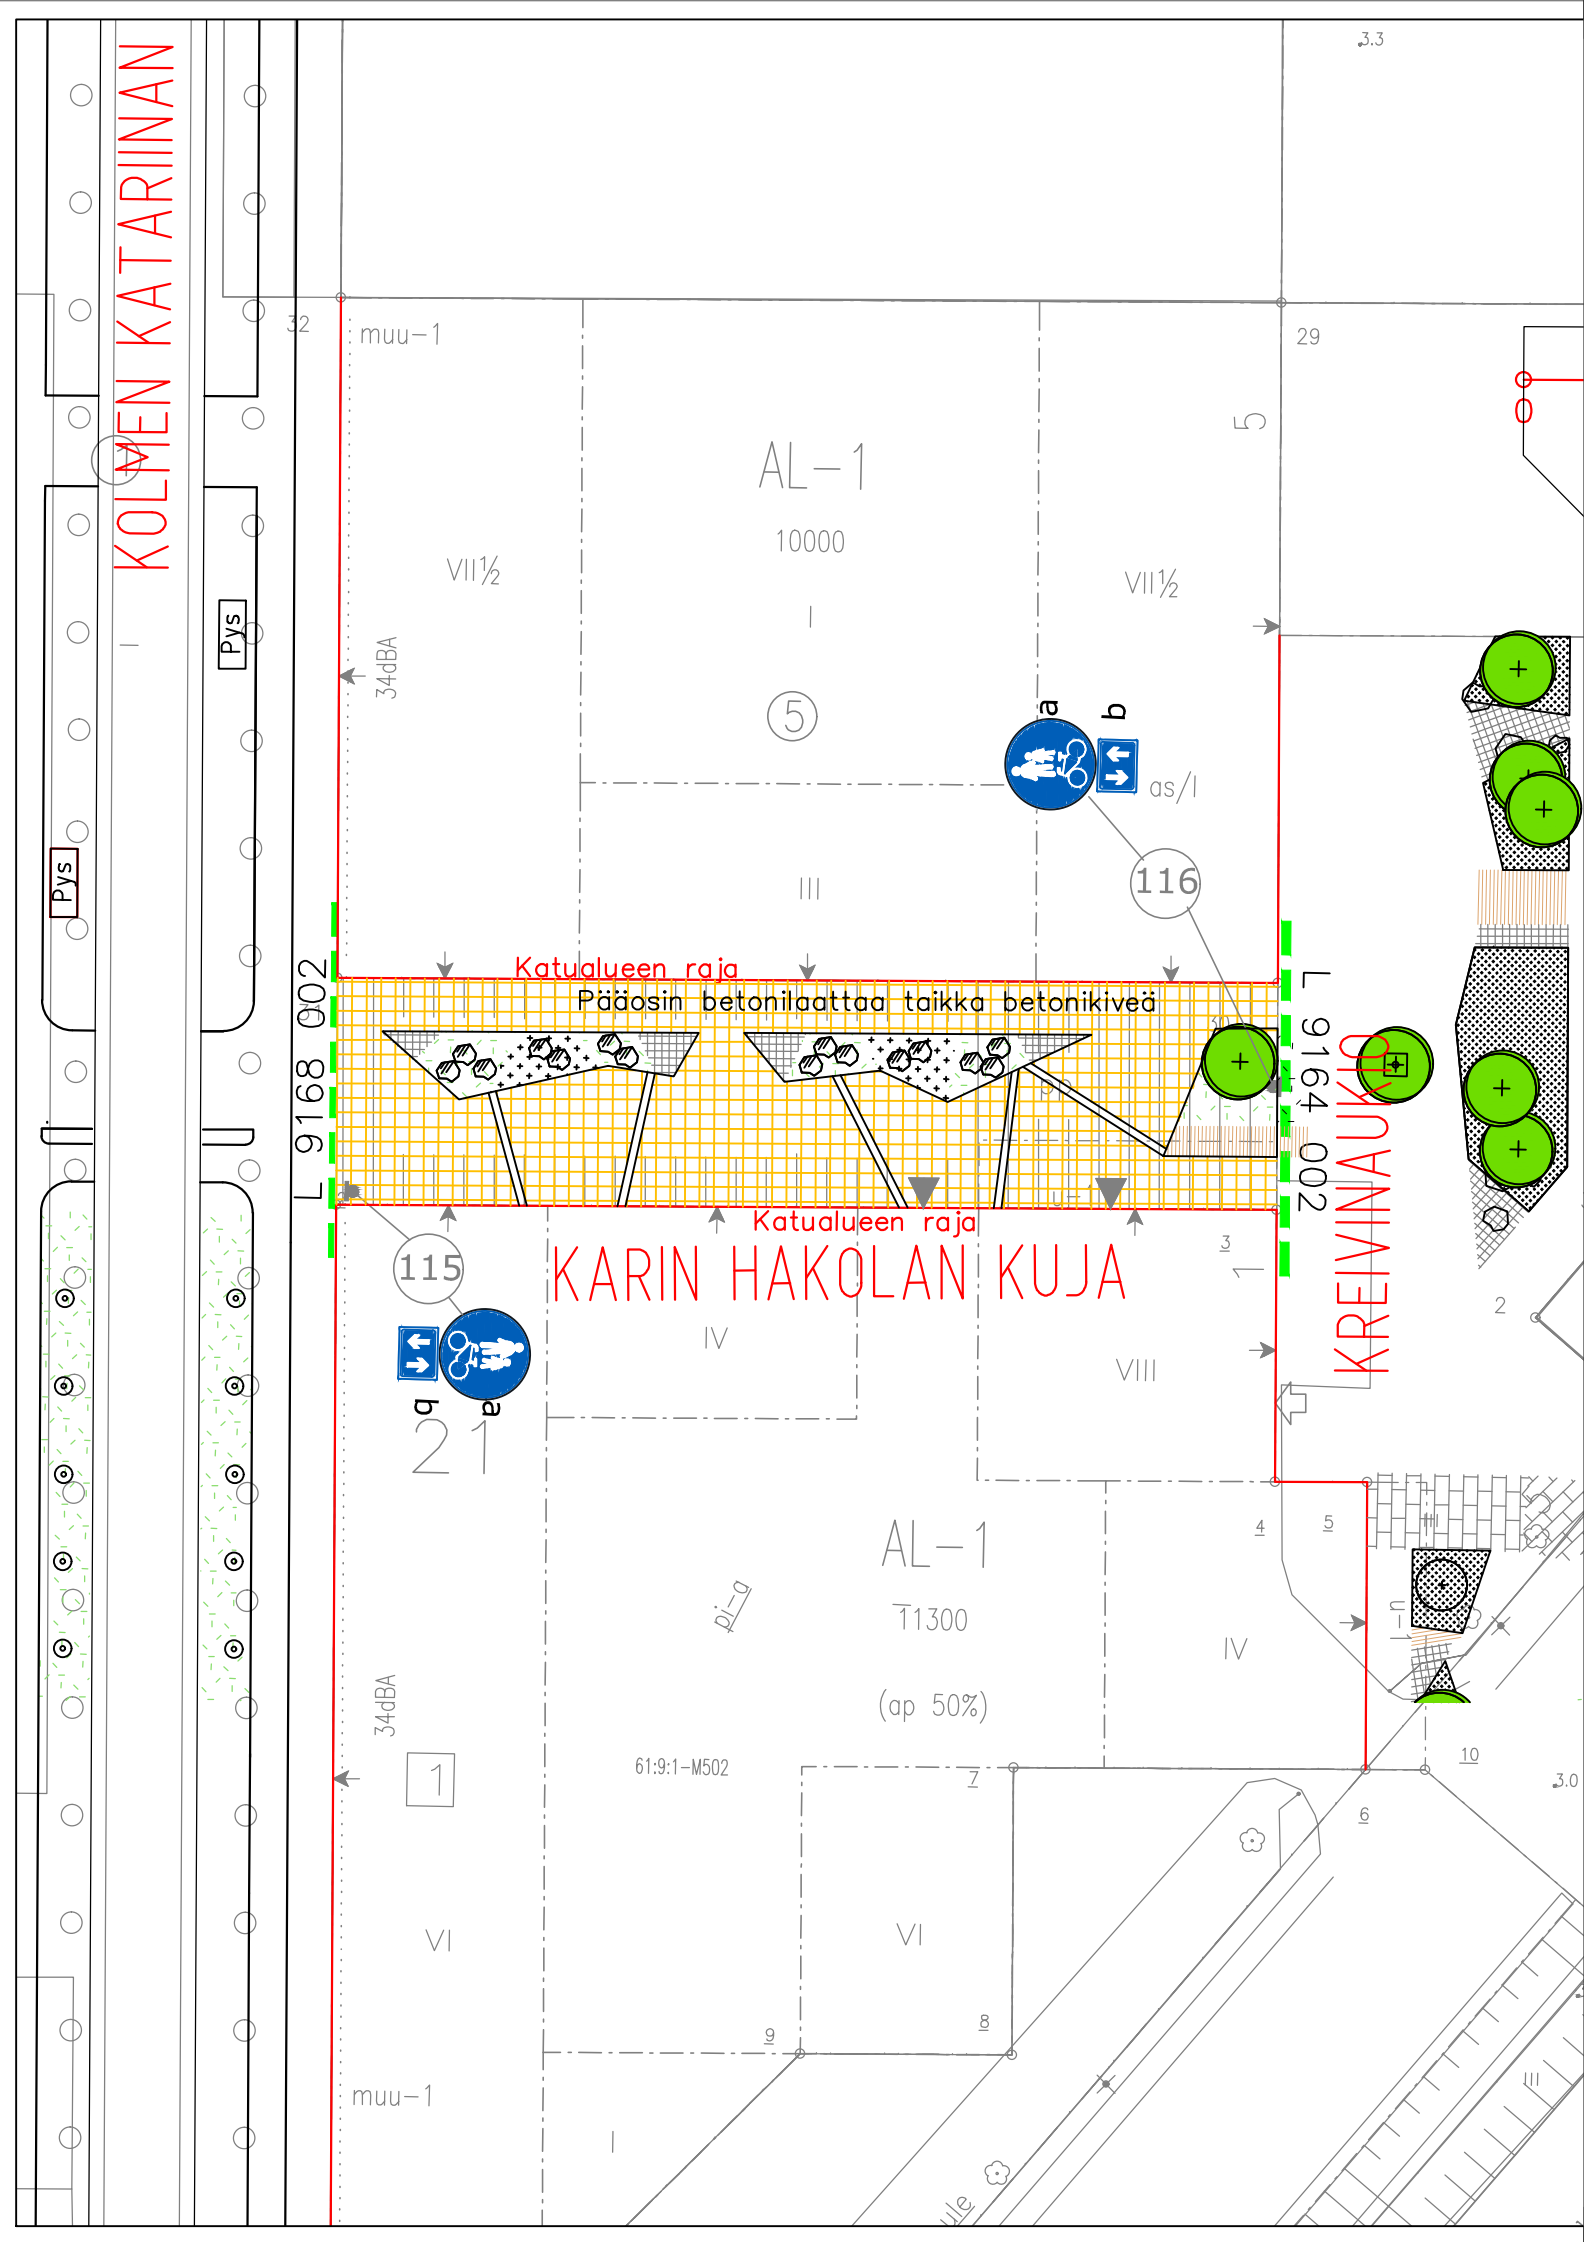

HYVÄKSYNYT:
VIRAN PUOLESTA:

KAUPUNGINOSA: 061 SATAMA
ASEMAKAAVA HYVÄKSYTTY: 14.5.2018 &378
KATULUOKKA:

KORVAA PIIRUSTUKSEN:
KORVAA OSITTAIN PIIRUSTUKSEN:

KORVATTU PIIRUSTUKSELLA:
KORVATTU OSITTAIN PIIRUSTUKSELLA:

Koordinaattijärjestelmät:
Taso X,Y: ETRS-GK23
Korkeus Z: N2000

TUNN.	MUUTOS TAI TÄYDENNYS	PÄIVÄYS	SUUNNIT./PIIRT.	LIIKENNESUUNN.
				TARK.

TURUN KAUPUNGIN YMPÄRISTÖTOIMIALA KAUPUNKISUUNNITTELU LIIKENNESUUNNITTELUYKSIKKÖ				
KOHDE KARIN HAKOLAN KUJA			SISÄLTÖ LIIKENNESUUNNITELMA	
SUUNNITTELIJA RAMBOLL/EHEI	PIIRTÄJÄ RAMBOLL/EHEI	TARKASTANUT RAMBOLL/PTn	TARKASTANUT Maija Norava	MITTAKAAVA 1:500
PÄIVÄYS	HYVÄKSYJÄ Matti Salonen			PIIRUSTUSNUMERO L 9171 002
RAMBOLL Ramboll Joukahaisenkatu 6 20520 Turku			RAMBOLL PIIRUSTUSNUMERO 1510058540_10	