



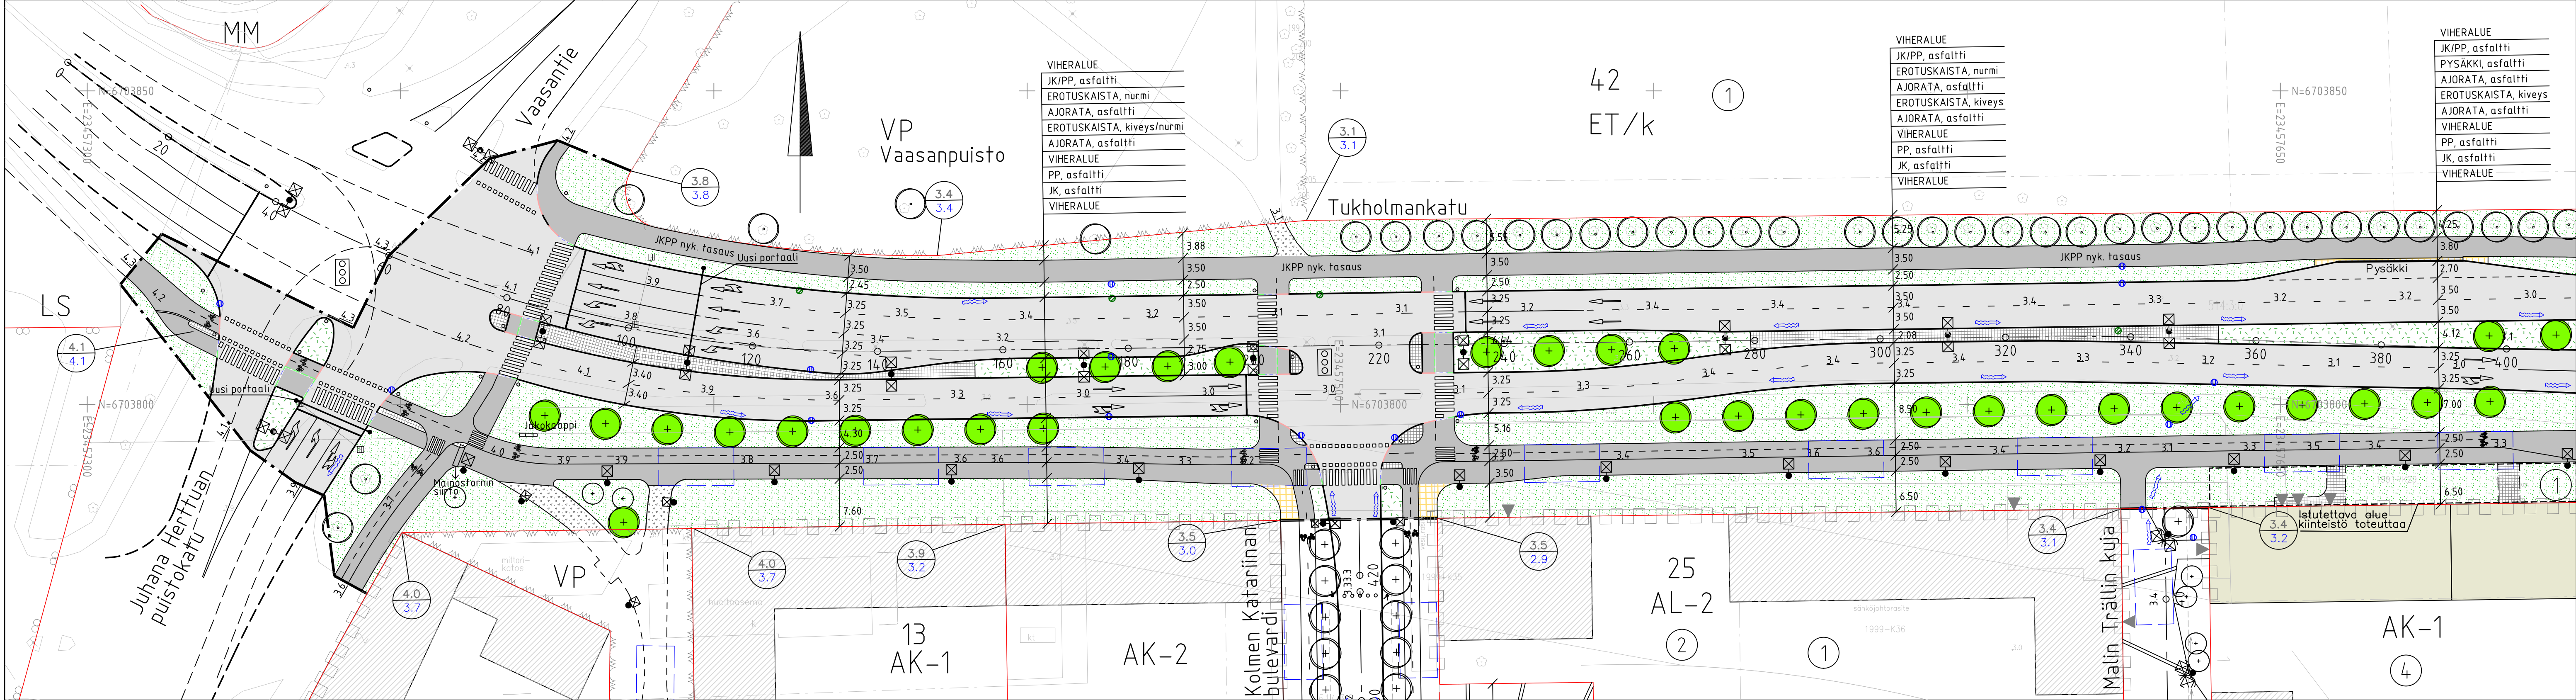

Tyypipoikkileikkaus 1:100

PL 136.00

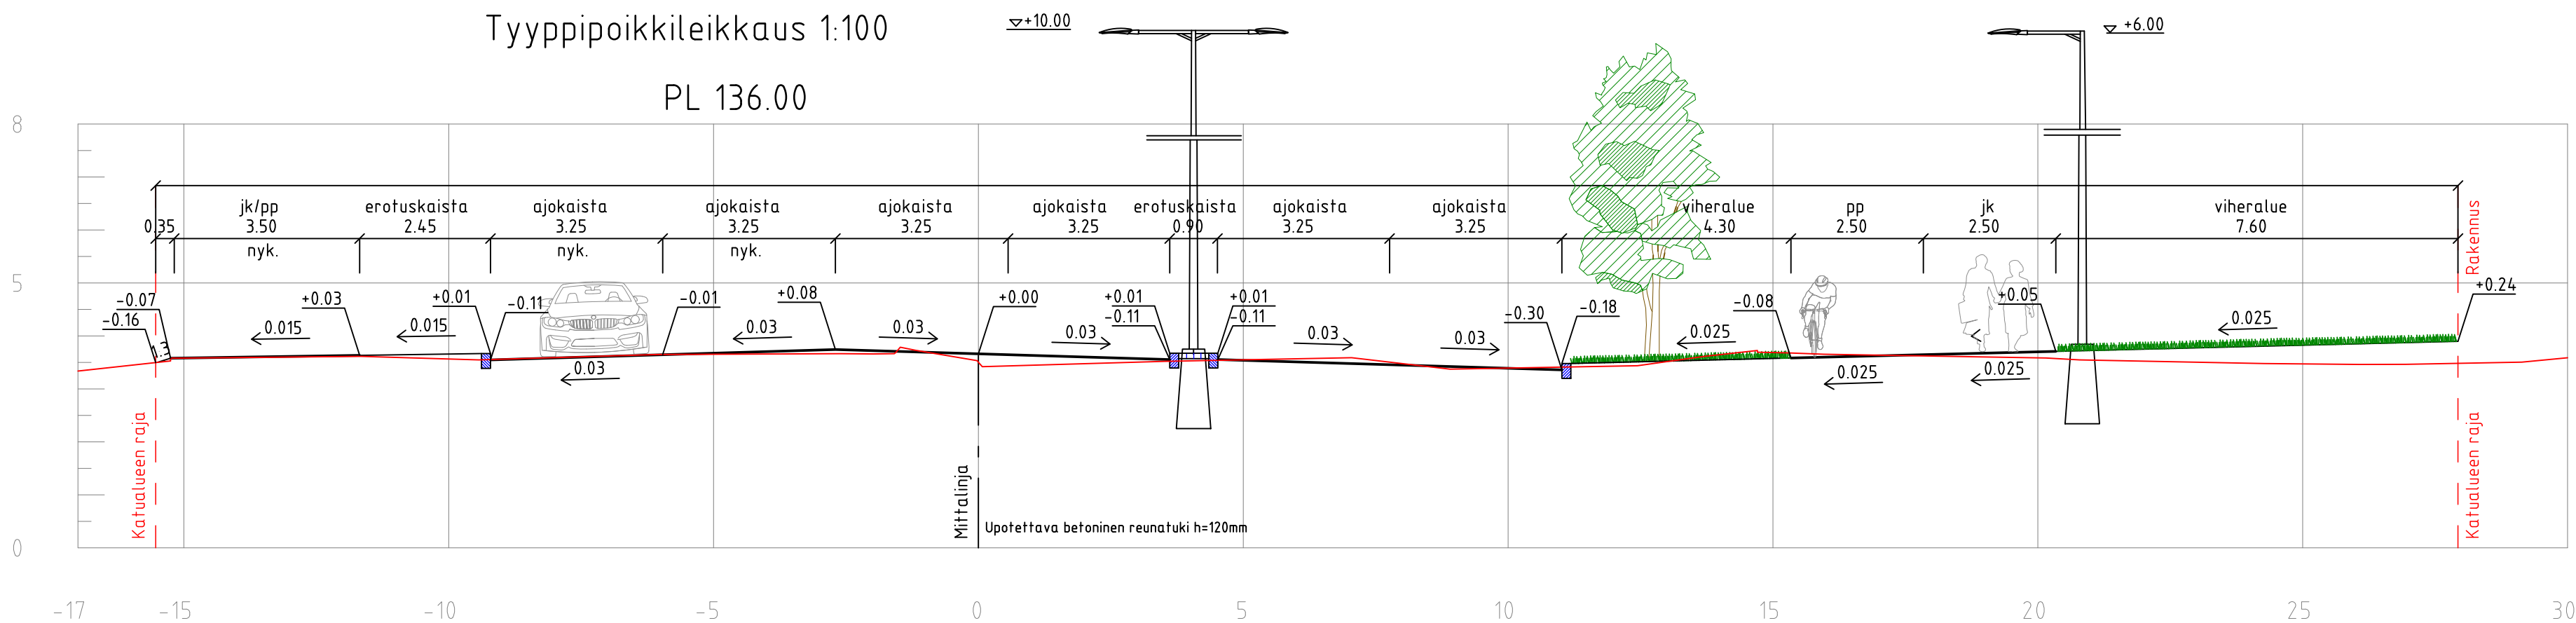


Merkkien selitys:

- kiinteistöraja/katualueenraja
- sisäänkäynti
- betoninen reunatuki h=120 mm
- betoninen viistetty reunatuki
- suunniteltu hulevesikaivo
- nyk. hulevesikaivo
- taite
- asfaltti
- laatta/ kiveys
- betonikivi
- noppakivi, harmaa
- nykyinen lehtipuu
- istutettava puu
- istutettava alue
- nurmi
- kivituhka
- suunniteltu korkeus
- nykyinen korkeus
- suunniteltu korkeus
- tulvareitti
- valaisin
- valo-ohjattu risteys

Tyypipoikkileikkaus 1:100

PL 240.00

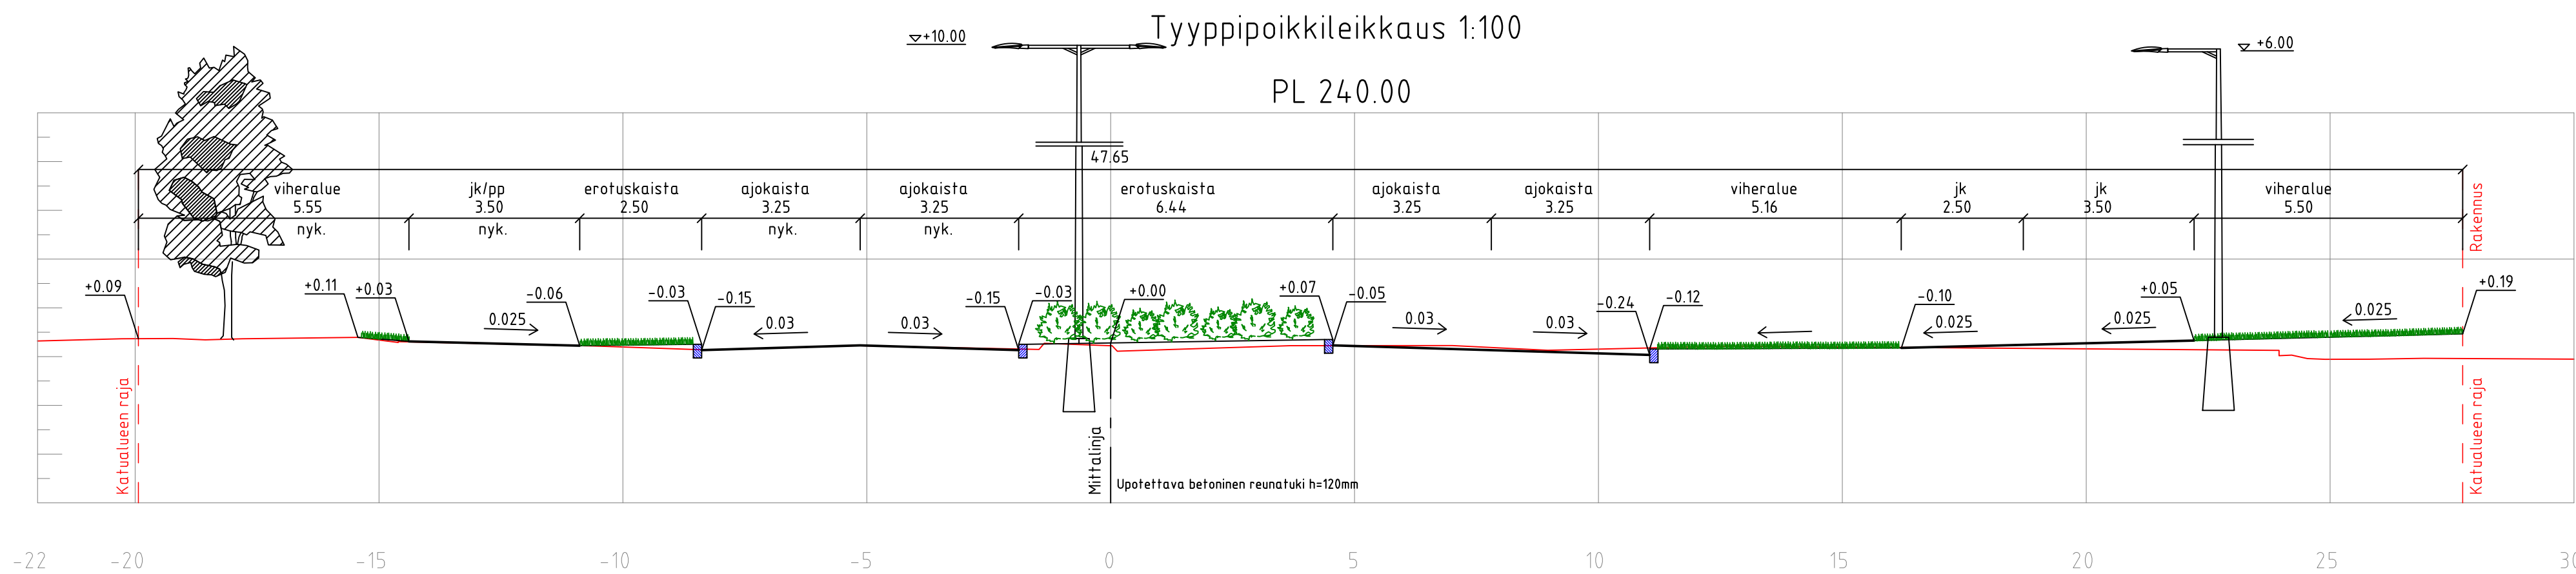

HYVÄKSYNYT:
VIRAN PUOLESTA:

KAUPUNGINOSA: 061 SATAMA
ASEMAKAAVA HYVÄKSYTTY: 853 27/2013
DIARAIONUMERO: 252-2019
LIIKENNESUUNNITELMA: L 4803 166
KATUJUUOKKA:

KORVAA PIIRUSTUKSEN: .
KORVAA OSITTAIN PIIRUSTUKSEN: D 4803 113,116, 117, 118, P 4803 159

KORVATTU PIIRUSTUKSELLA:
KORVATTU OSITTAIN PIIRUSTUKSELLA:

Koordinaattijärjestelmät:
Taso X,Y: ETRS-GK23
Korkeus Z: N2000

TUNN. MUUTOS TAI TÄYDENNYS
PÄIVÄYS
SUUNNET./PIIRT. LIIKENNESUUNN.
TARK.

TURUN KAUPUNGIN YMPÄRISTÖTOIMIALA
KAUPUNKISUUNNITTELU
SUUNNITTELUYKSIKKÖ

KOHDE
TUKHOLMANKATU
väli: Juhana Herttuan puistokatu-
Malin Trällin kuja

SISÄLTÖ
KATUSUUNNITELMA

SUUNNITTELIJA
RAMBOLL/TuTu

PIIRITÄJÄ
RAMBOLL/SKuk

TARKASTANUT
RAMBOLL/PTuo

TARKASTANUT
Joonas Kaskinen

MITTAKAAVA
1:500, 1:100

PÄIVÄYS
20.4.2021

HYVÄKSYJÄ
Kari Linnakoski

PIIRUSTUSNUMERO
K 4803 167

MUUTOS

RAMBOLL
Puutarhakatu 9
70300 Kuopio

1510058540 K8