


Opastusmerkkien mitoitus
tieliikennelain /729/2018) mukaisesti.

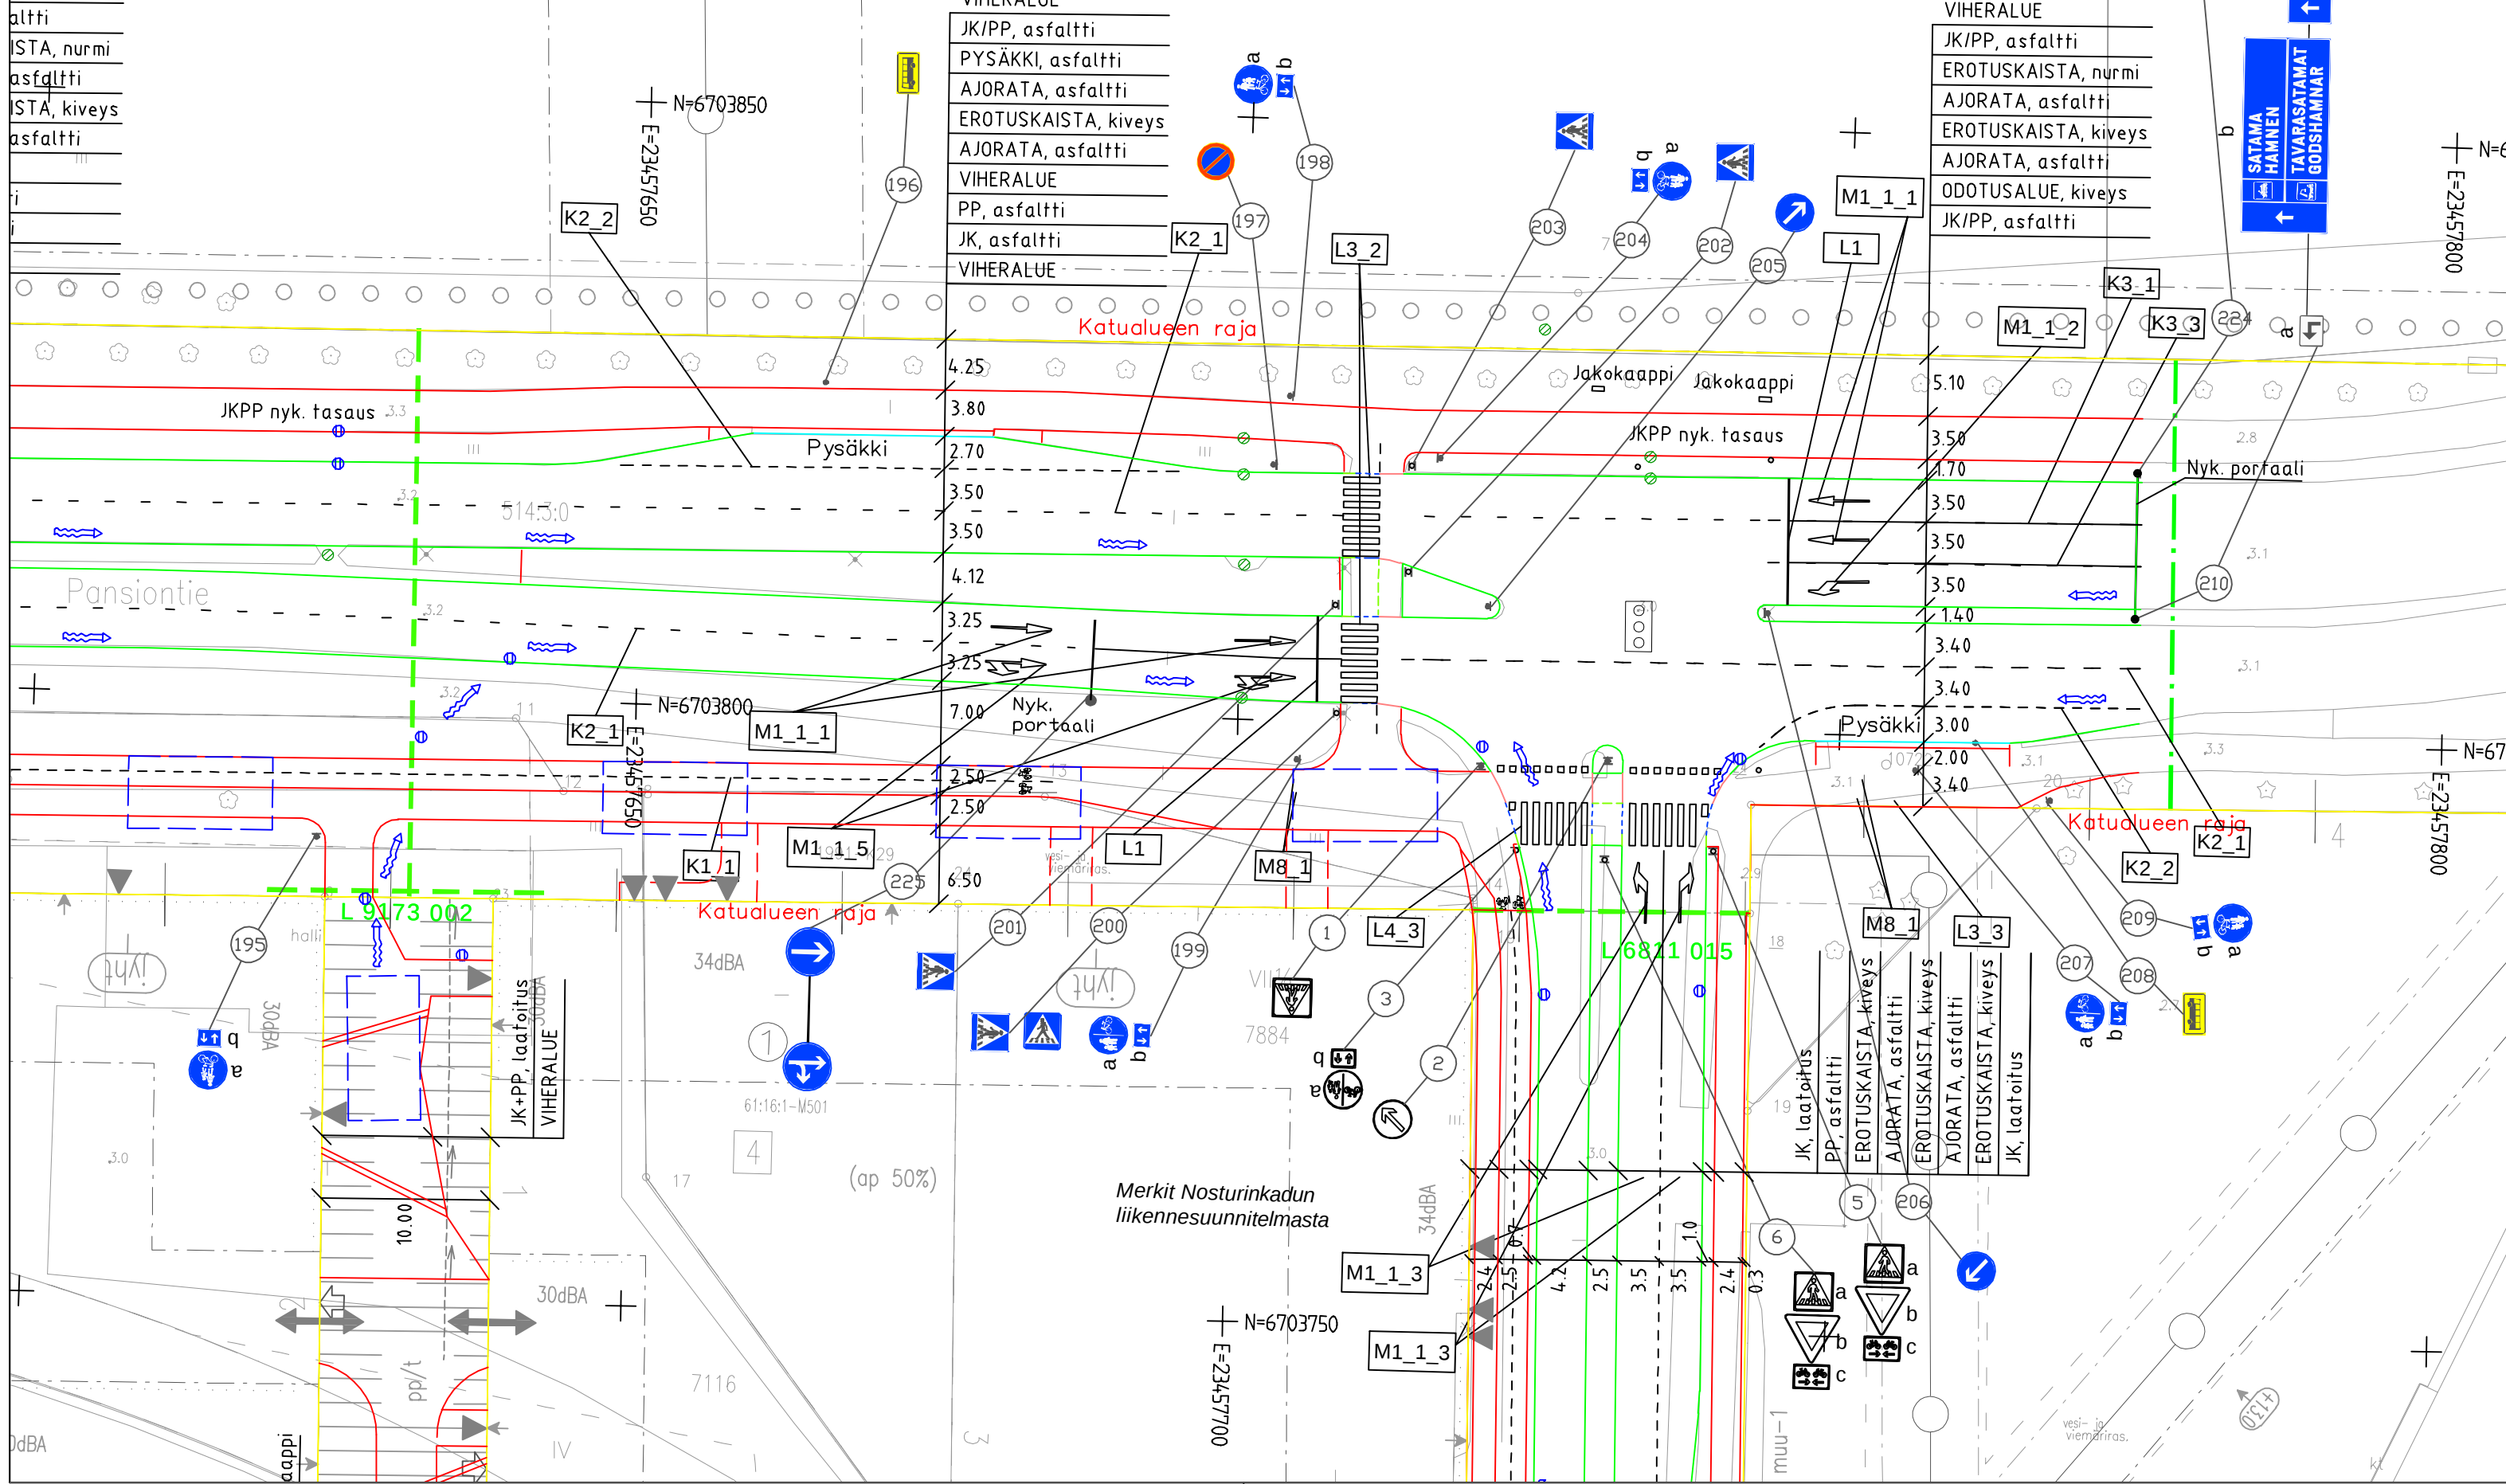

HYVÄKSYNYT:
VIRAN PUOLESTA:

KAUPUNGINOSA: 061 SATAMA
ASEMAKAAVA HYVÄKSYTTY: 14.5.2018 &378
KATULUOKKA:

KORVAA PIIRUSTUKSEN:
KORVAA OSITTAIN PIIRUSTUKSEN: L 4308 148

KORVATTU PIIRUSTUKSELLA:
KORVATTU OSITTAIN PIIRUSTUKSELLA:

Koordinaattijärjestelmät:
Taso X,Y: ETRS-GK23
Korkeus Z: N2000

TUNN.	MUUTOS TAI TÄYDENNYS	PÄIVÄYS	SUUNNIT./PIIRT.	LIIKENNESUUNN.	TARK.

TURUN KAUPUNGIN YMPÄRISTÖTOIMIALA

KAUPUNKISUUNNITTELU

LIIKENNESUUNNITTELUYKSIKKÖ

Puolalankatu 5
20100 Turku
etunimi.sukunimi@turku.fi
puh. 02-330 000
fax 02-230 5050

KOHDE		SISÄLTÖ		
TUKHOLMANKATU väli: Malin Trällin kuja - Nosturinkatu		LIIKENNESUUNNITELMA		
SUUNNITTELIJA	PIIRTÄJÄ	TARKASTANUT	TARKASTANUT	MITTAKAAVA
RAMBOLL/	RAMBOLL/	RAMBOLL/O. Kulonen	Maija Norava	1:500
PÄIVÄYS	HYVÄKSYJÄ	Matti Salonen		PIIRUSTUSNUMERO
				L 4803 170
RAMBOLL				RAMBOLL PIIRUSTUSNUMERO
Ramboll Joukahaisenkatu 6 20520 Turku				1510058540_L4