















MERKINTÖJEN SELITYKSIÄ

-  Murske
-  Asfaltti
-  suunniteltu maanpinta
nykyinen maanpinta
- 5** Korttelinumero
-  Tonttinumero
-  Betoni reunatuki, liimattava, h=8cm
-  Nykyinen lehtipuu
-  Nykyinen havupuu
-  Pensasaita
-  Puuaita
-  Metallikaide
-  Nykyinen valaisin
-  Hulevesikaivo nykyinen
-  Hulevesikaivo suunniteltu
-  Mitattu avokallia

Koordinaattijärjestelmät:
Taso X,Y: ETRS-GK23
(EUREF-FIN)
Korkeus Z: N2000

HYVÄKSYNTY:
VIRAN PUOLESTA:


KAUPUNGINOSA: NUMMI
ASEMAKAAVA: 26.1.1988 (12/1983)
DIAARINUMERO: -
LIKENNESUUNNITELMA: -
KATULUOKKA: -

KORVAA PIIRUSTUKSEN:
KORVAA OSITTAIN PIIRUSTUKSEN: M 5732 005, M 5732 002, 004, 006

KORVATTU PIIRUSTUKSELLA:
KORVATTU OSITTAIN PIIRUSTUKSELLA:


POIKKILEIKKAUS 1:100/1:100

Vuokramiehenkatu
PL = 40

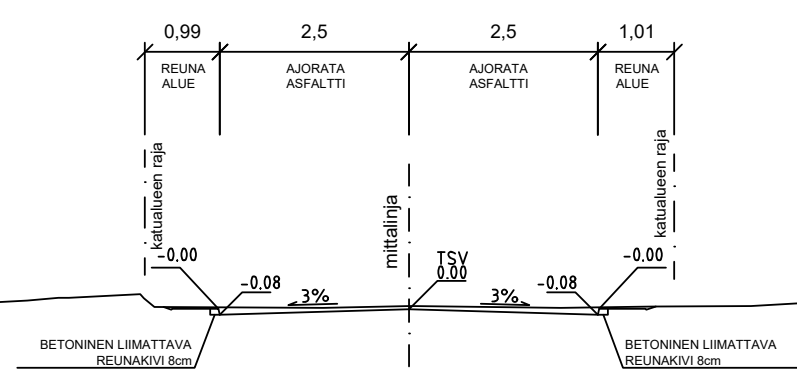

POIKKILEIKKAUS 1:100/1:100

Vuokramiehenkatu
PL = 130

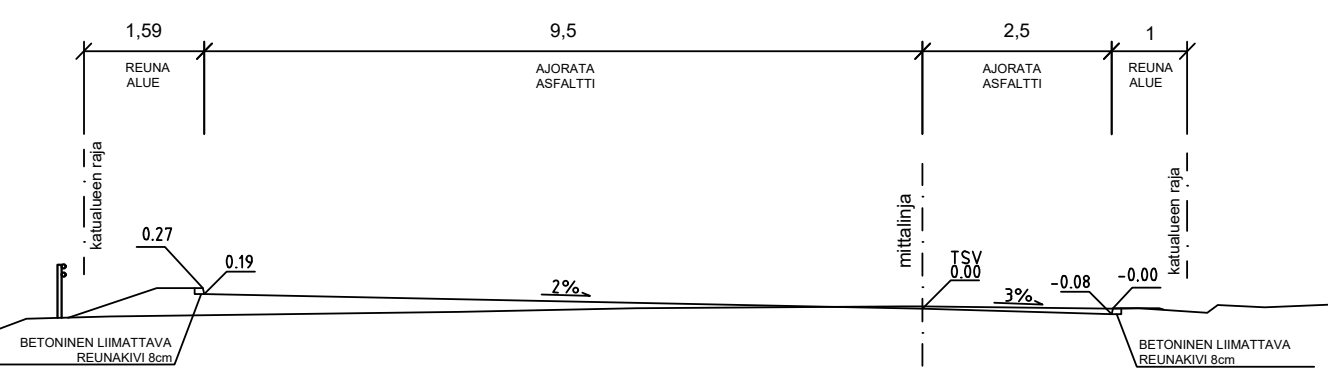

TUNN. MUUTOS TAI TÄYDENNYS PÄIVÄYS SUUNNIT./PIIRT. TARK./HYV.

TURUN KAUPUNGIN KAUPUNKIYMPÄRISTÖTOIMIALA
KAUPUNKIRAKENTAMISEN PALVELUALUE
KAUPUNKIYMPÄRISTÖN TOTEUTUSSUUNNITTELUYKSIKKÖ

KOHDE: Vuokramiehenkatu
SISÄLTÖ: KATUSUUNNITELMA

SUUNNITTELIJA: FCG
SUUNNITTELUAVUSTAJA: FCG
TARKASTANUT: MITTAKAAVA: 1:500, 1:100
PÄIVÄYS: 20.5.2021
HYVÄKSYJÄ: PIIRUSTUSNUMERO: K5732007
MUUTOS:

FCG FCG Finnish Consulting Group Oy
Satamakatu 22
20100 Turku
Puh. 0104090
www.fcg.fi

HYV.	20.5.2021	J. Vesterberg
TARK.	20.5.2021	E. Sankala
LAAT.	20.5.2021	T. Salminen