


ASEMAPIIRUSTUS 1:1000

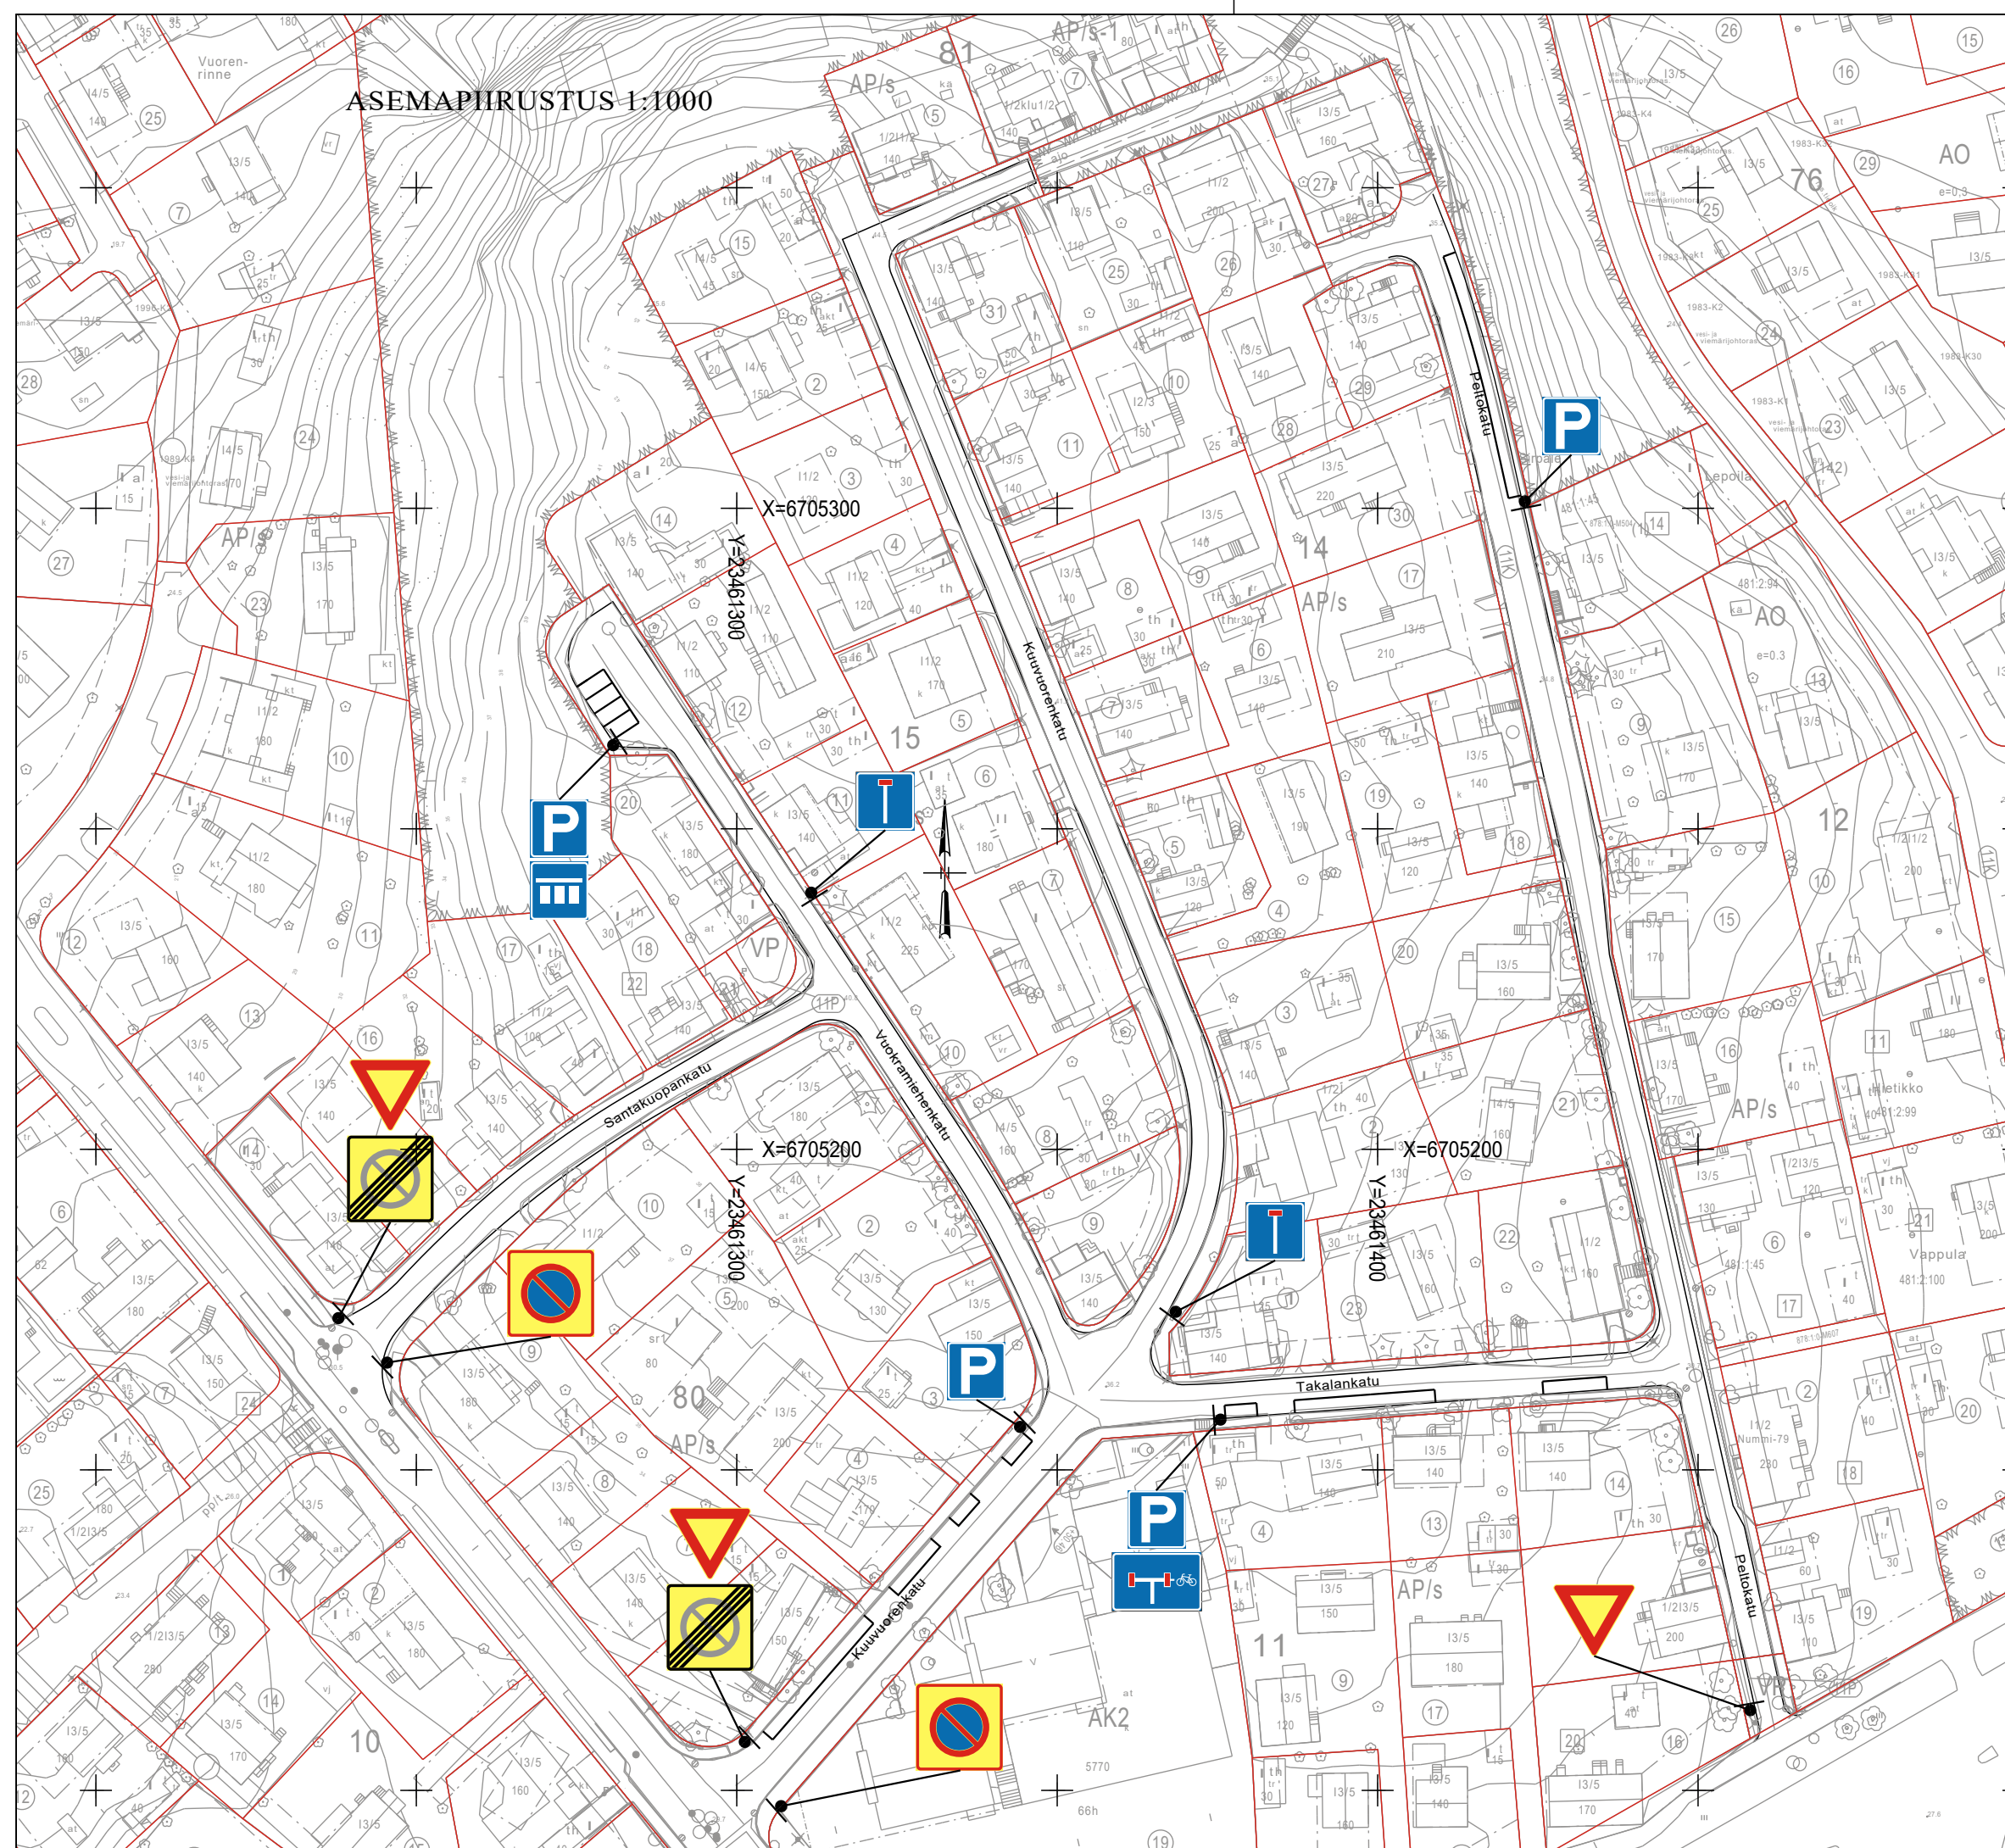

Koordinaattijärjestelmät:
Taso X,Y: ETRS-GK23
(EUREF-FIN)
Korkeus Z: N2000

HYVÄKSYNYT:
VIRAN PUOLESTA:

KAUPUNGINOSA: NUMMI
ASEMAKAAVA: 26.1.1988 (12/1983)
DIAARINUMERO: -
LIIKENNESUUNNITELMA: -
KATULUOKKA: -

KORVAA PIIRUSTUKSEN: L 4573 006
KORVAA OSITTAIN PIIRUSTUKSEN:

KORVATTU PIIRUSTUKSELLA:
KORVATTU OSITTAIN PIIRUSTUKSELLA:

TUNN. MUUTOS TAI TÄYDENNYS PÄIVÄYS SUUNNIT./PIIRT. TARK./HYV.

TURUN KAUPUNGIN KAUPUNKIYMPÄRISTÖTOIMIALA

KAUPUNKIRAKENTAMISEN PALVELUALUE
KAUPUNKIYMPÄRISTÖN TOTEUTUSSUUNNITTELUYKSIKKÖ


Puolalankatu 5
20100 Turku
etunimi.sukunimi@turku.fi
puh 02-330 000

KOHDE
Kuuvuorekatu
Vuokramiehenkatu
Takalankatu
Peltokatu
Santakuopankatu väli: Keskikatu - Vuokramiehenkatu

SISÄLTÖ
LIIKENTEENOHJAUSSUUNNITELMA

SUUNNITTELIJA FCG	SUUNNITTELUAVUSTAJA FCG	TARKASTANUT	MITTAKAAVA 1:1000
PÄIVÄYS 20.5.2021	HYVÄKSYJÄ	PIIRUSTUSNUMERO L4573009	MUUTOS



FCG Finnish Consulting Group Oy
Satamakatu 22
20100 Turku
Puh. 0104090
www.fcg.fi

HYV.	20.5.2021	J. Vesterberg
TARK.	20.5.2021	E. Sankala
LAAT.	20.5.2021	T. Salminen