

Asemapiirros 1:200


Merkintöjen selitykset:

- kaava-alue puisto
- säilyvä metsä
- avokallio, maakivi
- oleva lehtipuu (mitattu)
- oleva havupuu (mitattu)
- poistettava puu (3kpl)
- poistettava pensas
- oleva metsänpohja
- kunnostettava metsänpohja
- uusi kivituhka
- turvasora
- leikkihiekka
- leikkiväline ja turva-alue
- penkki
- pöytä- ja penkkiyhdistelmä
- roska-astia
- säilyvä katos
- poistettava valoheitinmasto
- uusi puistovalaisin, h=5000, metalli, väri harmaa
- poistettava aita
- 3-lankaverkkoaita, h=1200
- käynti- ja huoltoajoportti
- pintavesien valumissuunta
- siirrettävä kivi



Koordinaattijärjestelmät:
Taso X,Y: ETRS-GK23
(EUREF-FIN)
Korkeus Z: N2000

HYVÄKSYNTY: VRAN PUOLESTA:
KAUPUNGINOSA: LUOLAVUORI (032) ASEMAKAAVA: 16.7.1968 (71967) DIAARINUMERO: 13809-2021
KORVAAN PIRUSTUKSEN: P1116 3910 001 KORVAAN OSITTAIN PIRUSTUKSEN:
KORVATTU PIRUSTUKSELLA: KORVATTU OSITTAIN PIRUSTUKSELLA:

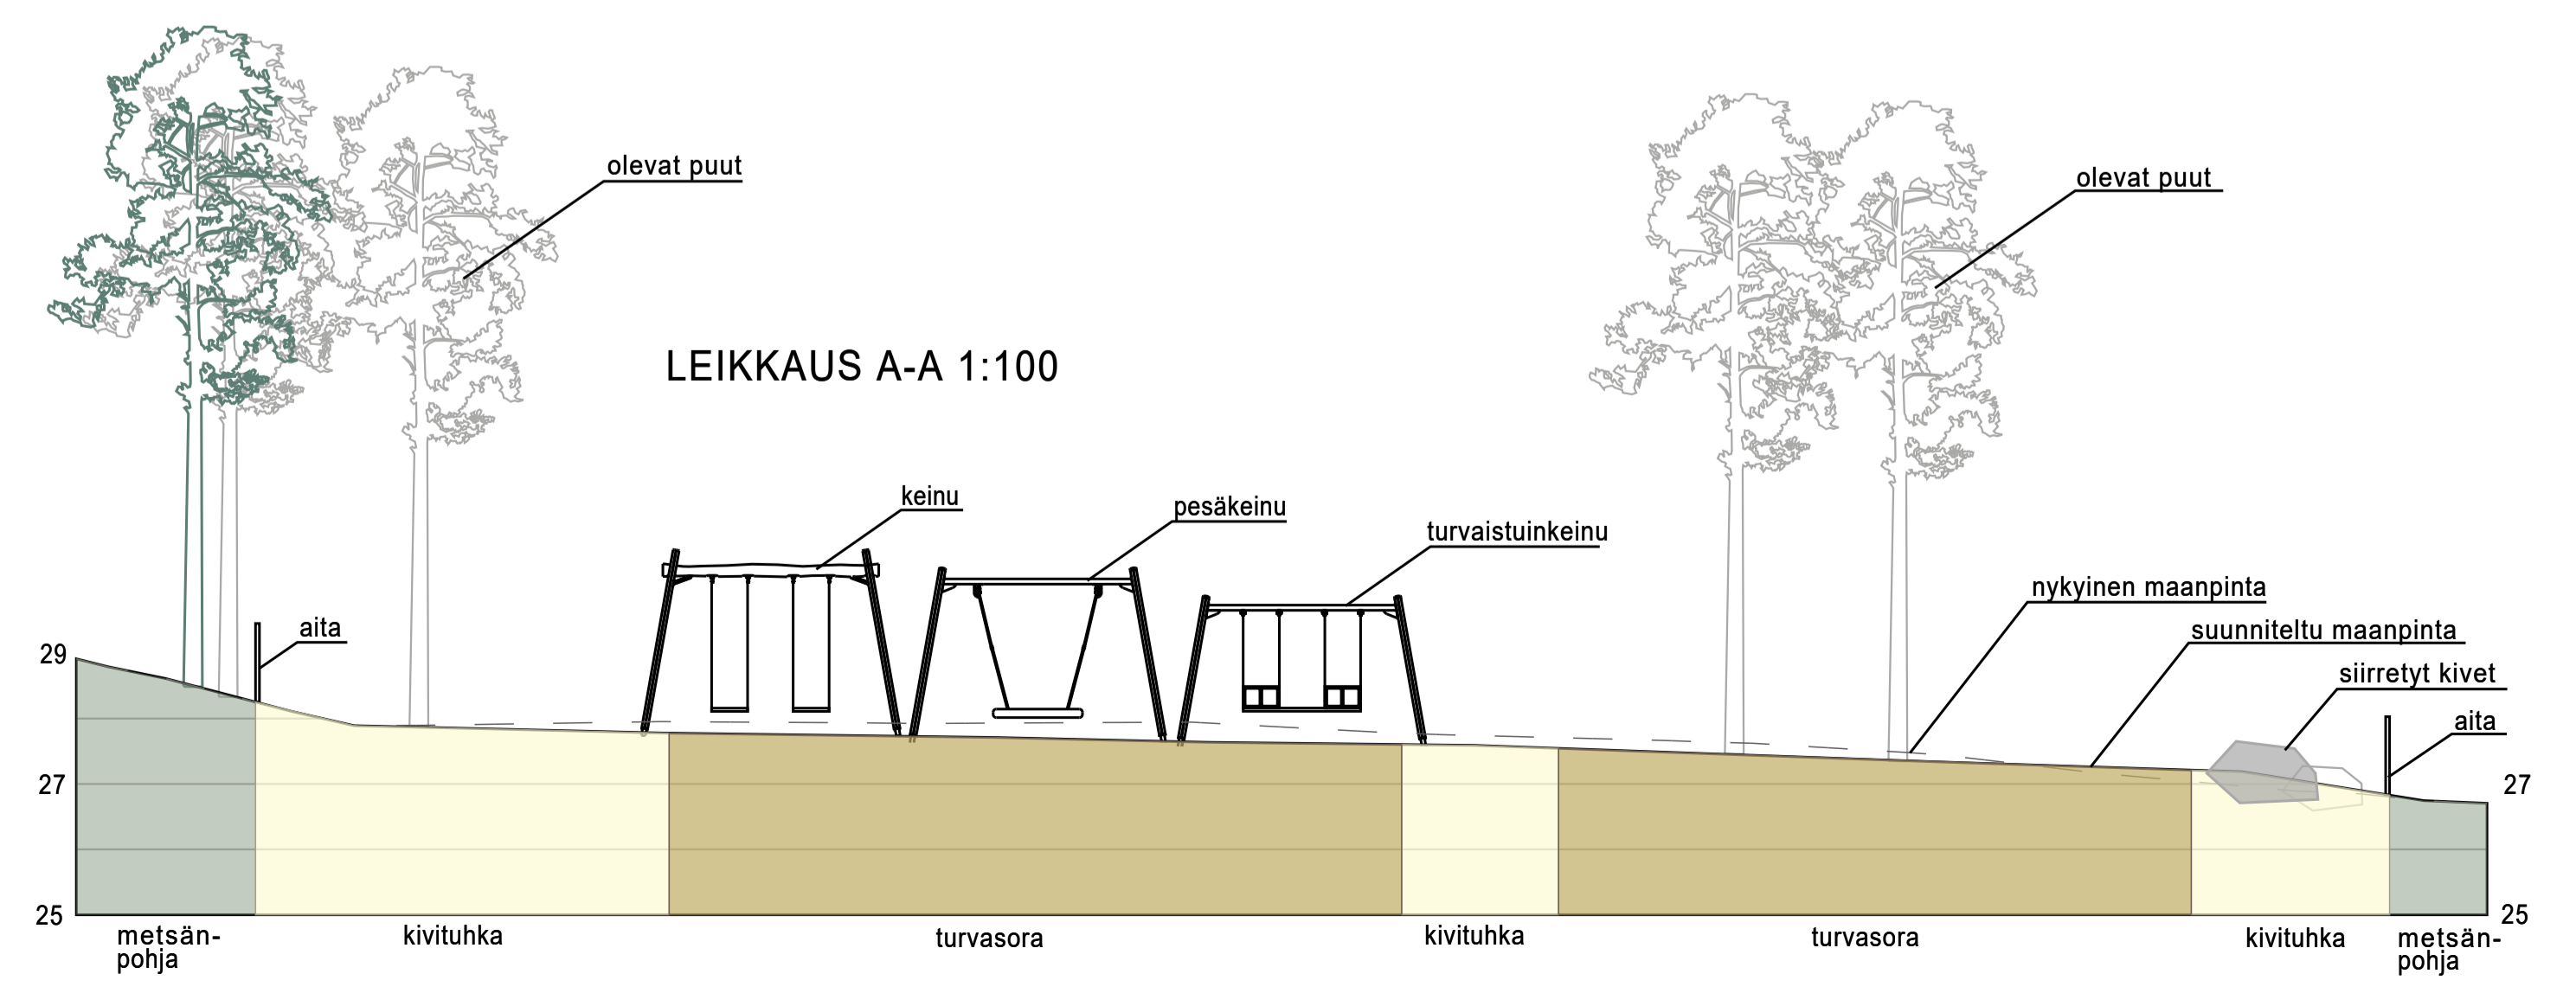

uusi puistovalaisin



TUURI, MUUTOS TAI TÄYDENNYS		PÄHKYS	SUUNNIT. PIIRIT	TARK./HYV.
TURUN KAUPUNKI, KAUPUNKIYMPÄRISTÖ				
KAUPUNKIRAKENTAMINEN KAUPUNKIYMPÄRISTÖN TOTEUTUSSUUNNITTELU				
KOHDE HONKAMAENPUISTO LEIKKIPAikka		OSASTO PUISTOSUUNNITELMA ASEMAPIIRROS LEIKKAUS A-A		
SUUNNITTELIJA FCG	SUUNNITTELUAVUSTAJA FCG	TARKASTAJAT	MITTAAVA 1:200, 1:100	
PÄIVÄYS 24.11.2021	HYVÄKSYNTÄ		PIIRUSTUSNUMERO W 3910 002	MUUTOS
FCG Finnish Consulting Group Oy Drottninggatan 34, PL 950 00610 Helsinki Puh. 01040990 www.fcg.fi		HYV. 24.11.2021 E. Lehtinen	TARK. 24.11.2021 T. Tuominen	LAAT. 24.11.2021 M. Lampinen / N. Kuusisto