


155 KAKSKERTA KAKSKERTA

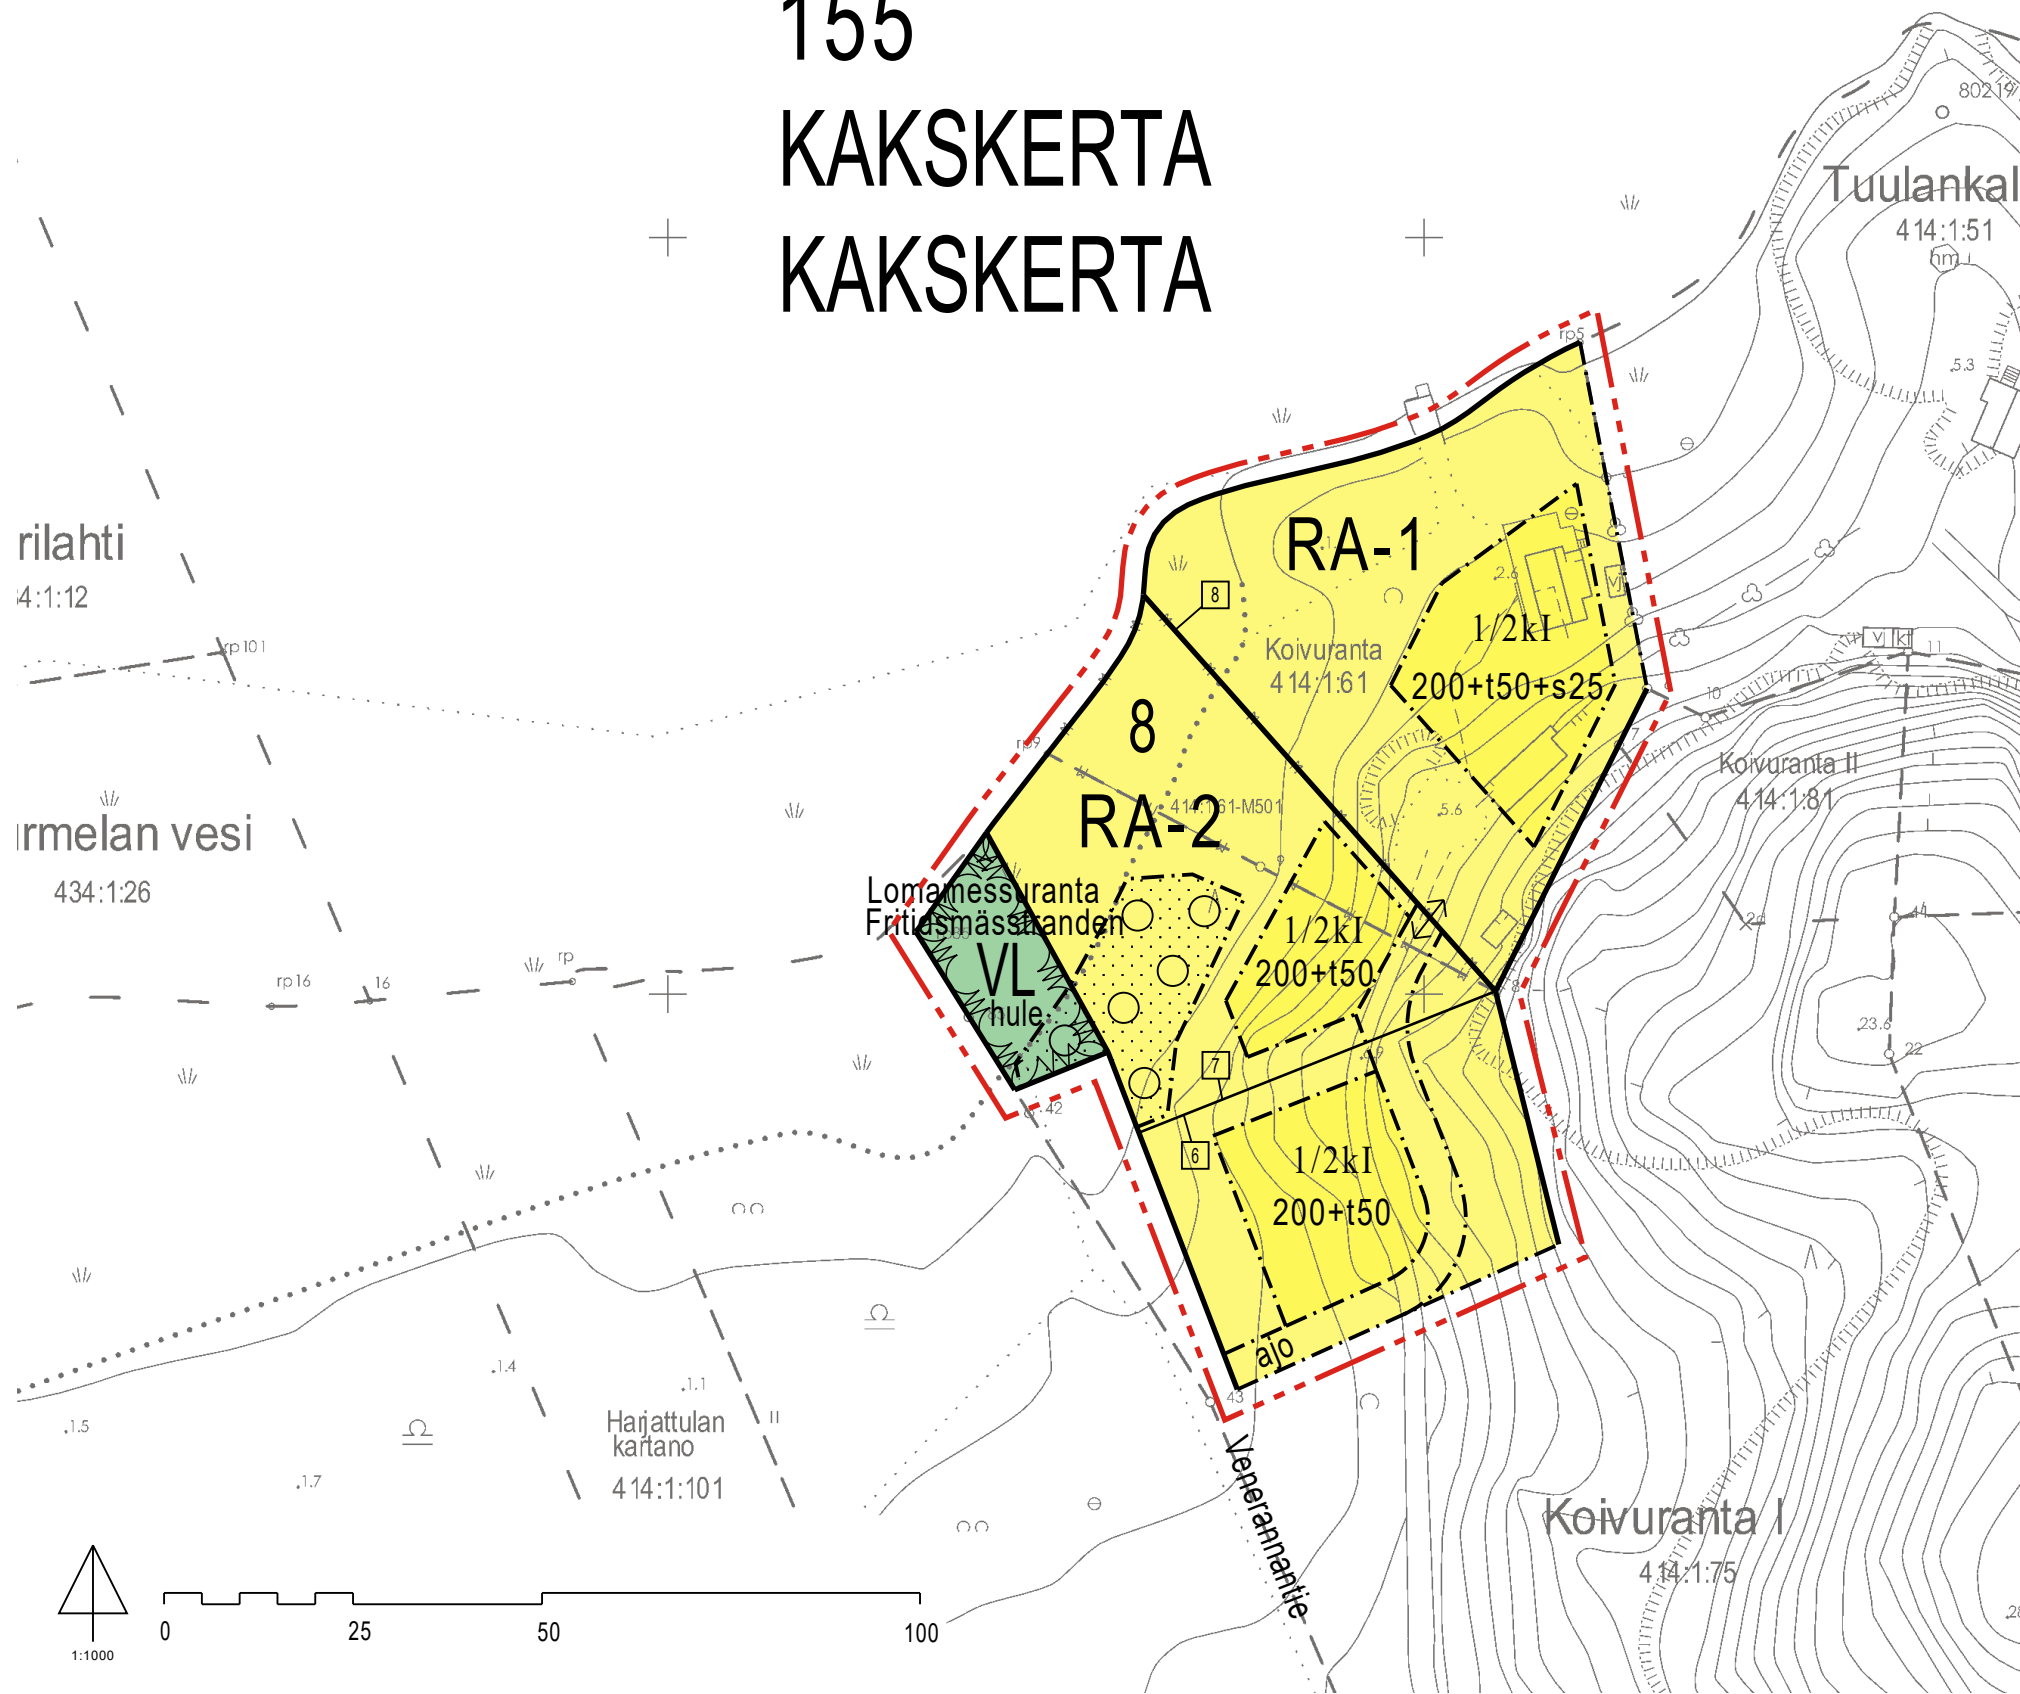

POISTUVA KAAVA

Merkintöjen selite:



3 m kaava-alueen rajan ulkopuolella oleva viiva, jota otsakkeessa mainittu kaavanmuutos koskee ja jolta aiemmat kaavamerkinnot ja -määräykset poistuvat.

35/2010

Poistuvan kaavan tunnus ja voimaantulopäivä.

