


Merkinnät

- A2 Käyttöviheralue**
 - hoidon tavoitteena on puistomaisen yleisilmeen säilyttäminen ja ulkoiluedellytysten turvaaminen
- A3 Käyttö- ja suojaviheralue**
 - hoidon tavoitteena on kasvillisuuden monimuotoisuuden ja elinvoimaisuuden turvaaminen sekä kulkureittien ja toiminnallisten alueiden kunnan ja turvallisuuden ylläpito
- B3 Maisemaniitty**
 - hoidon tavoitteena on ylläpitää avointa niittymaisemaa siten, että alue säilyttää ominaispiirteensä ja monimuotoisuutensa

Koordinaattijärjestelmät:
 Taso X,Y: ETRS-GK23
 (EUREF-FIN)
 Korkeus Z: N2000

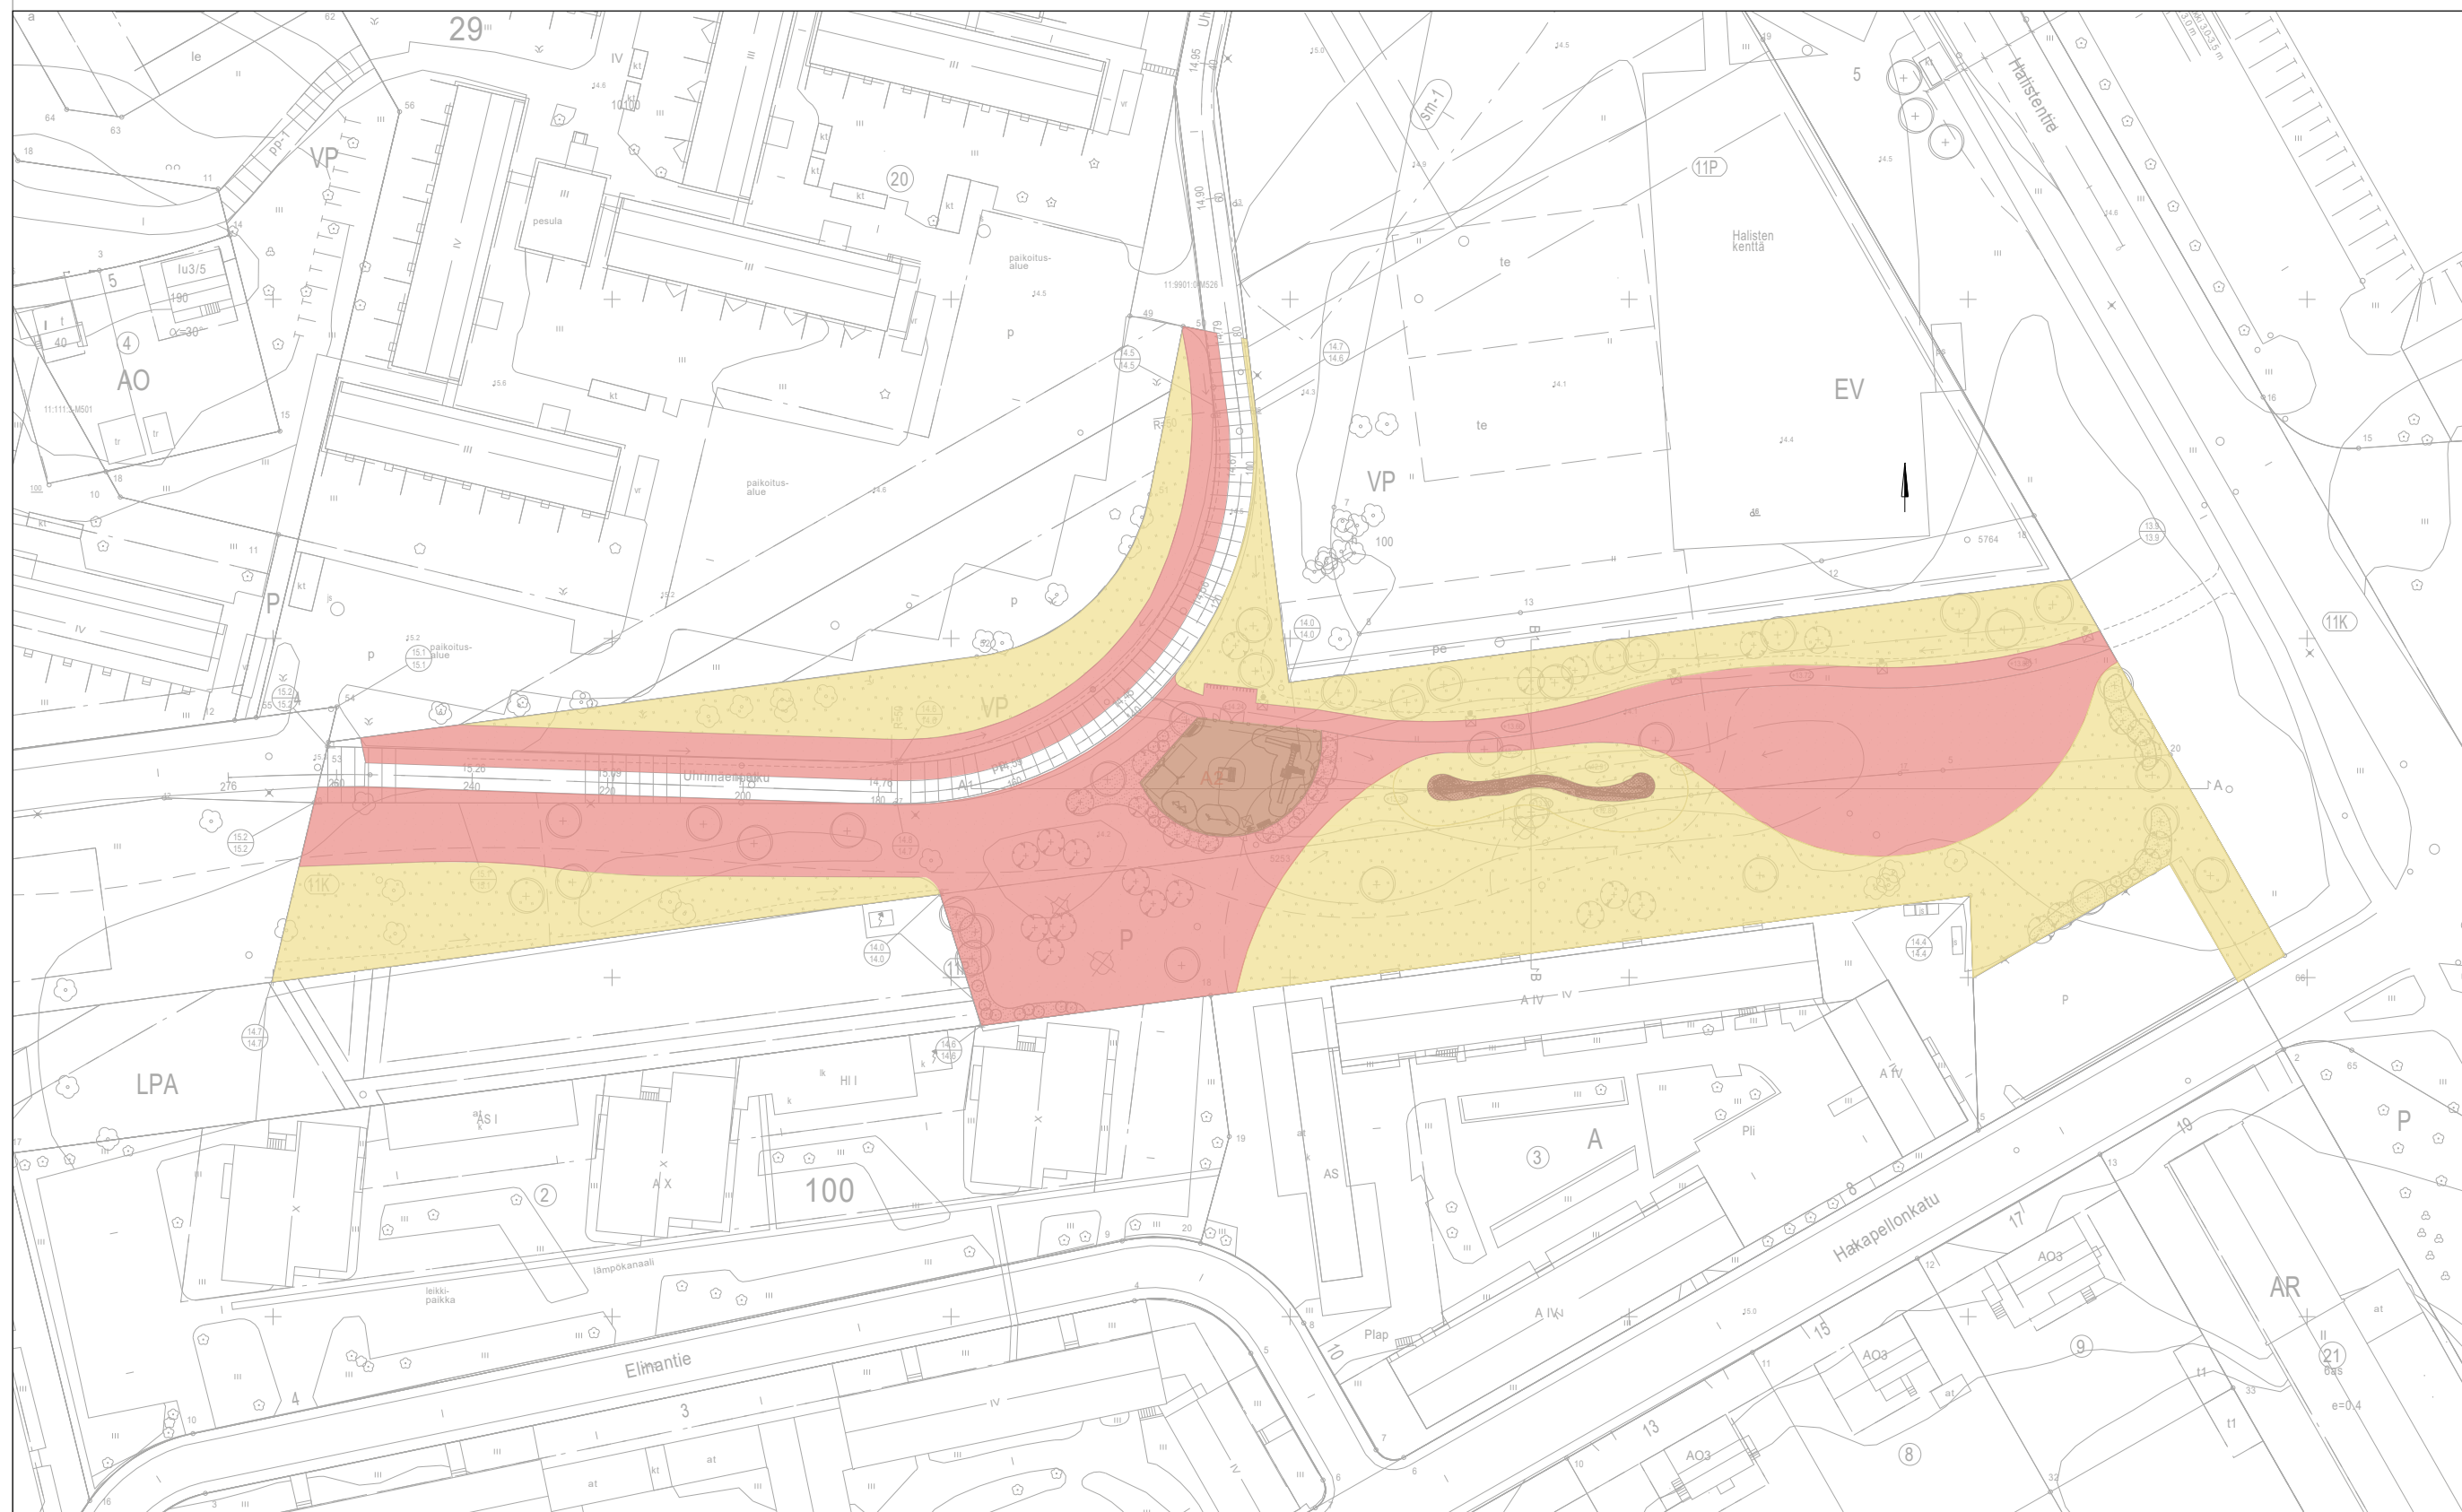

HYVÄKSYNYT:
 VIRAN PUOLESTA:

KAUPUNGINOSA: NUMMI
 ASEMAKAAVA: 23/2018 7.8.2021
 DIAARINUMERO: 7124-2021
 LIIKENNESUUNNITELMA:
 KATULUOKKA: UHRIMÄENPOLKU 5

KORVAA PIIRUSTUKSEN:
 KORVAA OSITTAIN PIIRUSTUKSEN:

KORVATTU PIIRUSTUKSELLA:
 KORVATTU OSITTAIN PIIRUSTUKSELLA:

TUNN. MUUTOS TAI TÄYDENNYS PÄIVÄYS SUUNNIT./PIIRT. TARK./HYV.

TURUN KAUPUNKI, KAUPUNKIYMPÄRISTÖ
KAUPUNKIRAKENTAMINEN
KAUPUNKIYMPÄRISTÖN TOTEUTUSSUUNNITTELU



KOHDE: ELINANPUISTO
 SISÄLTÖ: HOITOLUOKITUSKARTTA

SUUNNITTELIJA A. Pohja	SUUNNITTELUAVUSTAJA K. Linnakoski	TARKASTANUT A. Kinnari H. Ahroth	MITTAKAAVA 1:1000	PIIRUSTUSNUMERO W 7033 004	MUUTOS
---------------------------	--------------------------------------	-------------------------------------	----------------------	-------------------------------	--------

AFRY AFRY Finland Oy Juhana Herttuan Puistokatu 21 20100 Turku Puh. 010 3311 etunimi.sukunimi@poyry.com	PIIRUSTUSNUMERO	Katu	
	Suun. A. Pohja		Suun.
	Tark. T. Kojo		Tark.
	Pvm. 21.01.2022		Pvm.