
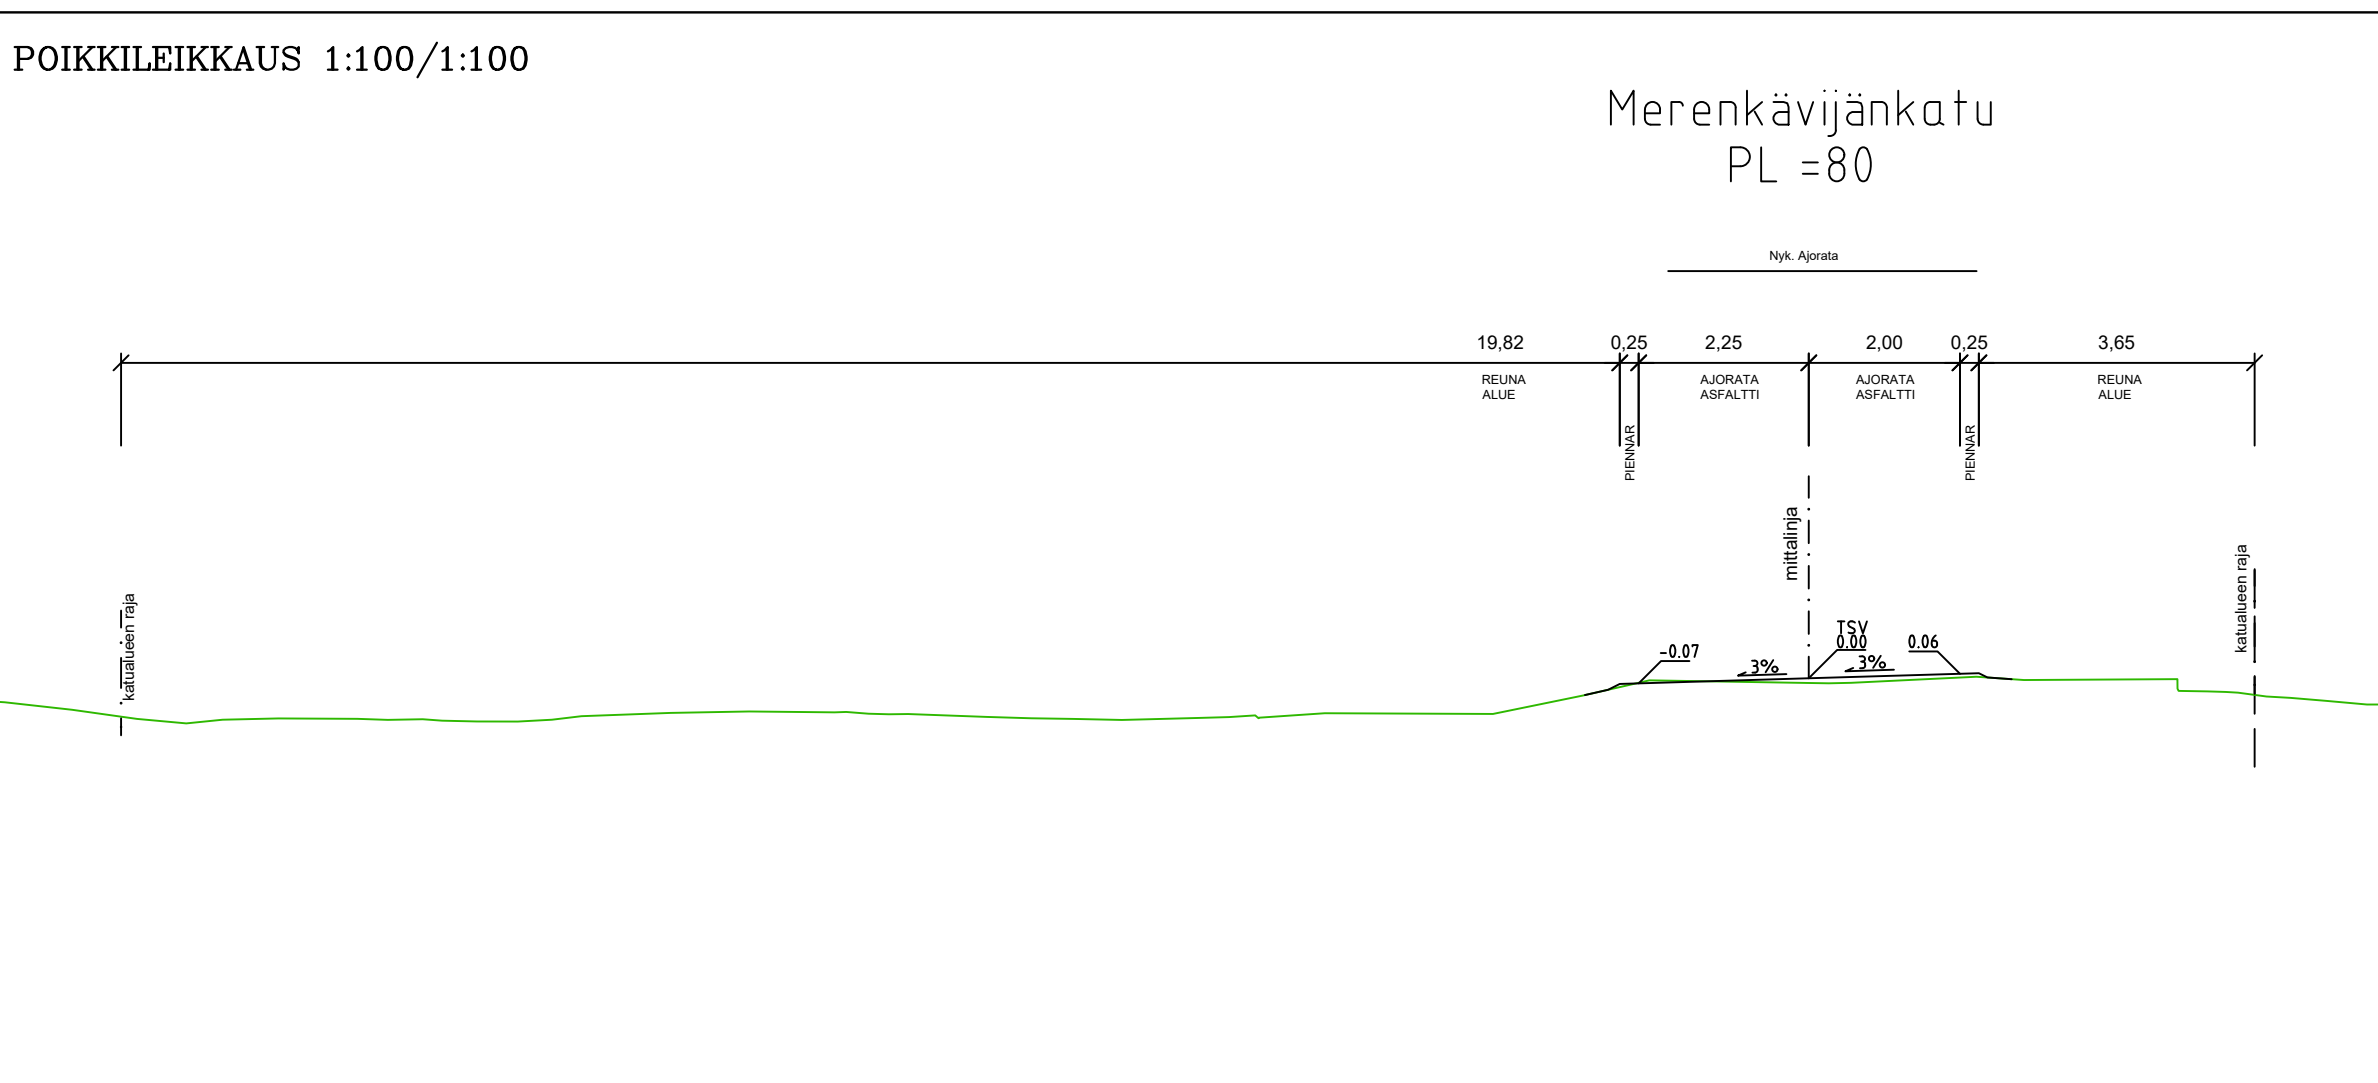


MERKINTÖJEN SELITYSIÄ

	Viheralue
	Maisemointi
	Asfaltti, Ajorata
	suunniteltu maanpinta
	nykyinen maanpinta
	Korttelinumero
	Tonttinumero
	Betoni reunatuki, liimattava, h=8cm
	Suunniteltu oja
	Nykyinen rumpu
	Nykyinen lehtipuu/havupuu
	Poistettava puu
	Nykyinen valaisin

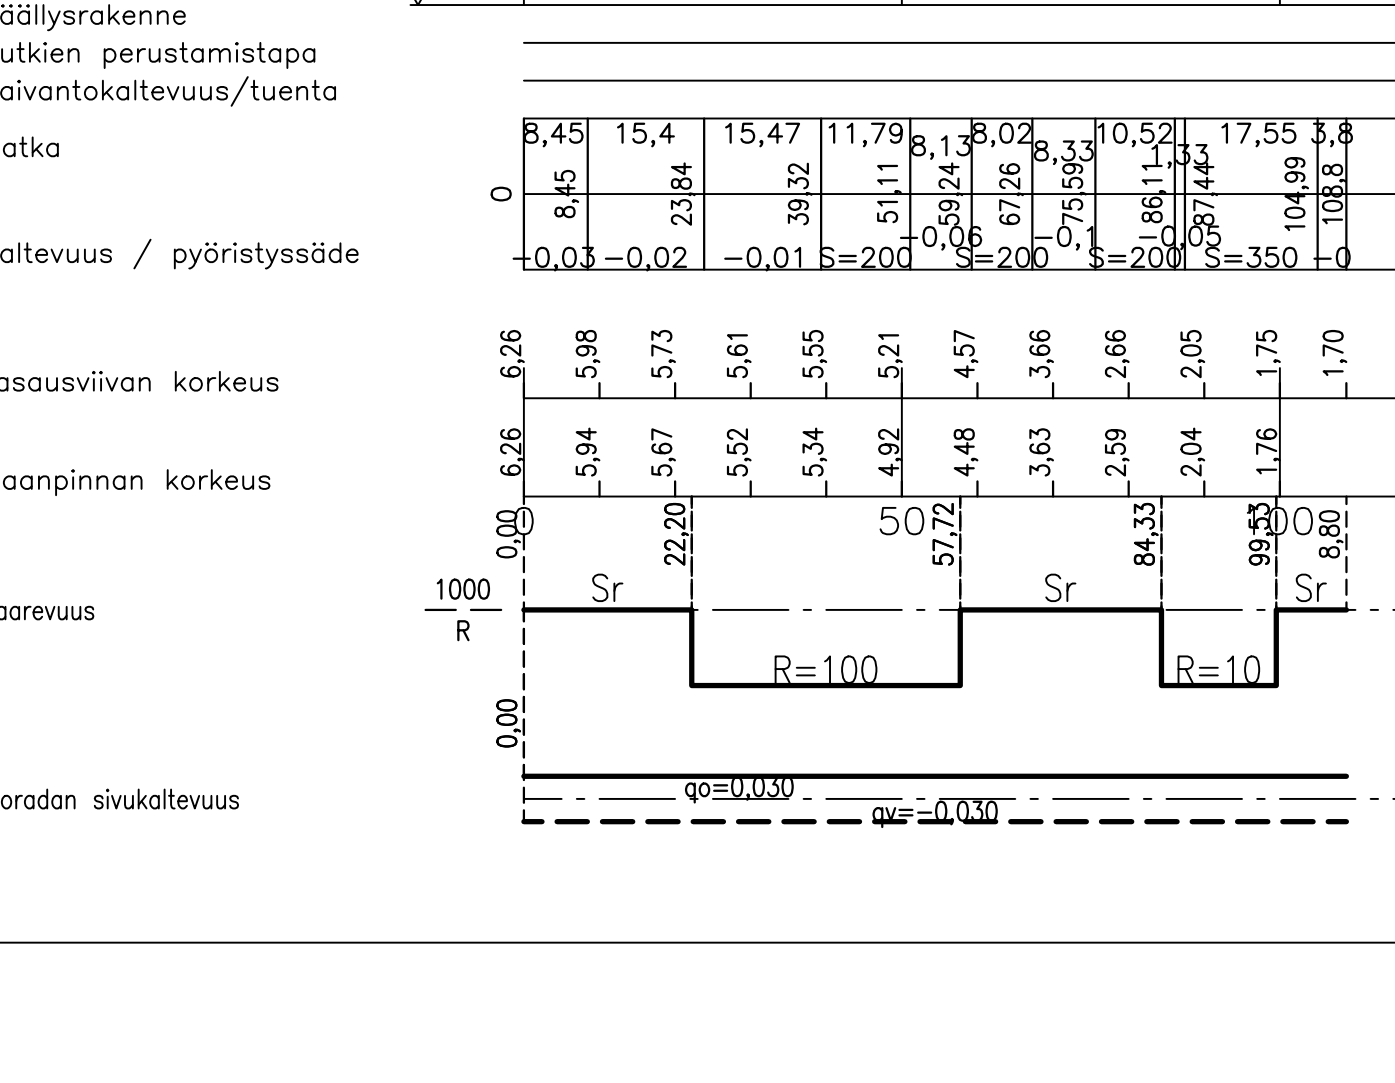

Koordinaattijärjestelmät:
Taso X,Y: ETRS-GK23
(EUREF-FIN)
Korkeus Z: N2000

HYVÄKSYNYT:
VIRAN PUOLESTA:

KAUPUNGINOSA: PIKISAARI
ASEMAKAAVA: 27.4.1987 (12/1981)
DIARINUMERO: -
LIIKENNESUUNNITELMA: -
KATULUOKKA: 5

KORVAA PIIRUSTUKSEN:
KORVAA OSITTAIN PIIRUSTUKSEN: K 8266 004

KORVATTU PIIRUSTUKSELLA:
KORVATTU OSITTAIN PIIRUSTUKSELLA:

TUNN. MUUTOS TAI TÄYDENNYS: _____ PÄIVÄYS: _____ SUUNNIT./PIIRT.: _____ TARK./HYV.: _____

TURUN KAUPUNKI, KAUPUNKIYMPÄRISTÖ

KAUPUNKIRAKENTAMISEN PALVELUALUE
KAUPUNKIYMPÄRISTÖN TOTEUTUSSUUNNITTELU

Puolalanenkatu 5
20100 Turku
etunimi.sukunimi@turku.fi
puh 02-330 000

Merenkävijänkatu
Väliillä Valaanpyytäjänkatu –
Lahdenperäntie

KATUSUUNNITELMA

SUUNNITTELIJA FCG	SUUNNITTELUAVUSTAJA FCG	TARKASTANUT -	MITTAKAAVA 1:500, 1:1000, 1:1000/1:100
PÄIVÄYS 18.1.2022	HYVÄKSYJÄ -	PIIRUSTUSNUMERO K8266011	MUUTOS

FCG FCG Finnish Consulting Group Oy
Salmakatu 22
20100 Turku
Puh. 0104090
www.fcg.fi

HYV.	18.1.2022	J.Vesterberg
TARK.	18.1.2022	E.Sankala
LAAT.	18.1.2022	T.Salminen