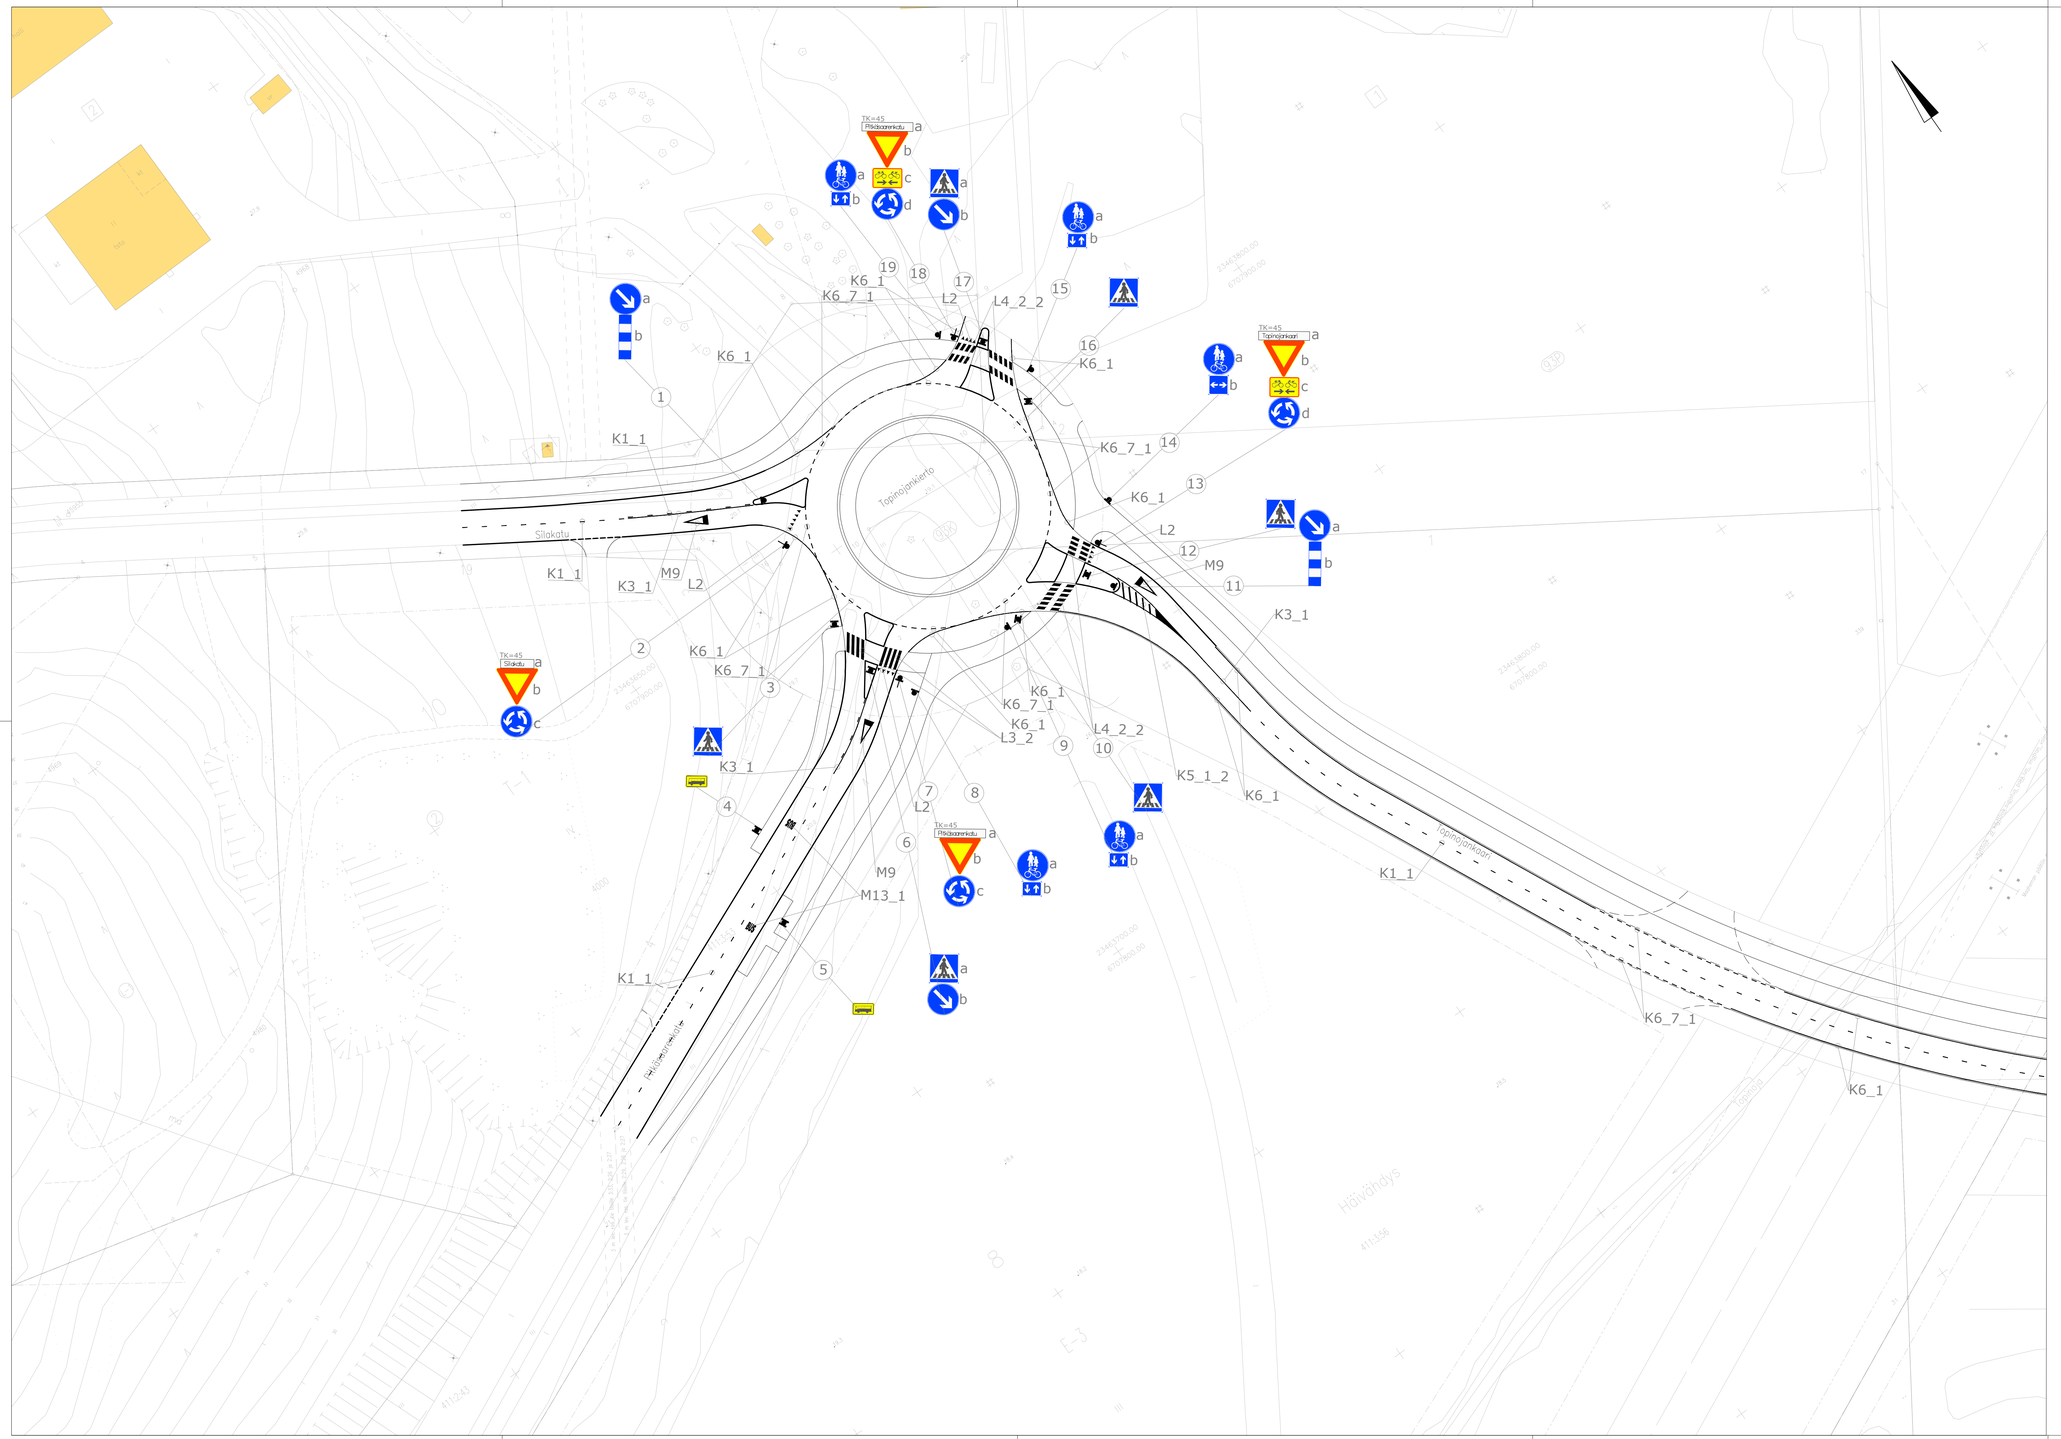

Koordinaattijärjestelmät:
Taso X,Y: ETRS-GK23 (EUREF-FIN)
Korkeus Z: N2000

HYVÄKSYNYT:
VIRAN PUOLESTA:

KAUPUNGINOSA:	093 Metsämäki
ASEMAKAAVA:	812018 20.3.2021
DIARINUMERO:	7124-2021
LIIKENNESUUNNITELMA:	
KATULUOKKA:	ajorata 3, jalankulku- ja pyöräte 5

KORVAA PIIRUSTUKSEN:
KORVAA OSITTAIN PIIRUSTUKSEN:

KORVATTU PIIRUSTUKSELLA:
KORVATTU OSITTAIN PIIRUSTUKSELLA:

TUNN.	MUUTOS TAI TÄYDENNYS	PÄIVÄYS	SUUNNIT./PIIRT.	TARK./HYV.

TURUN KAUPUNKI, KAUPUNKIYMPÄRISTÖ
KAUPUNKIRAKENTAMINEN
KAUPUNKIYMPÄRISTÖN TOTEUTUSSUUNNITTELU

KOHDE
TOPINOJANKAARI
Topinojankierto, Silakatu,
Pitkäsaarenkatu
Väli: Pitkäsaarenkatu – Topinoja

SISÄLTÖ
LIIKENTEENOHJAUSSUUNNITELMA

SUUNNITTELIJA	SUUNNITTELUAVUSTAJA	TARKASTANUT	MITTAKAAVA
W. Tuomola	T. Salmivirta	E. Paavola	1:500
PÄIVÄYS	HYVÄKSYJÄ	PIIRUSTUSNUMERO	MUUTOS
14.1.2022	M. Salonen	L 9144 006	

AFRY
AFRY Finland Oy
Juhana Herttuan puistokatu 21
20100 Turku
Puh. 010 3311
etunimi.sukunimi@afry.com

PIIRUSTUSNUMERO	Katu	
Suun. W. Tuomola		Suun.
Tark. A. Muhonen		Tark.
Pvm. 14.1.2022		Pvm.