


ASEMAPIIRUSTUS 1:500

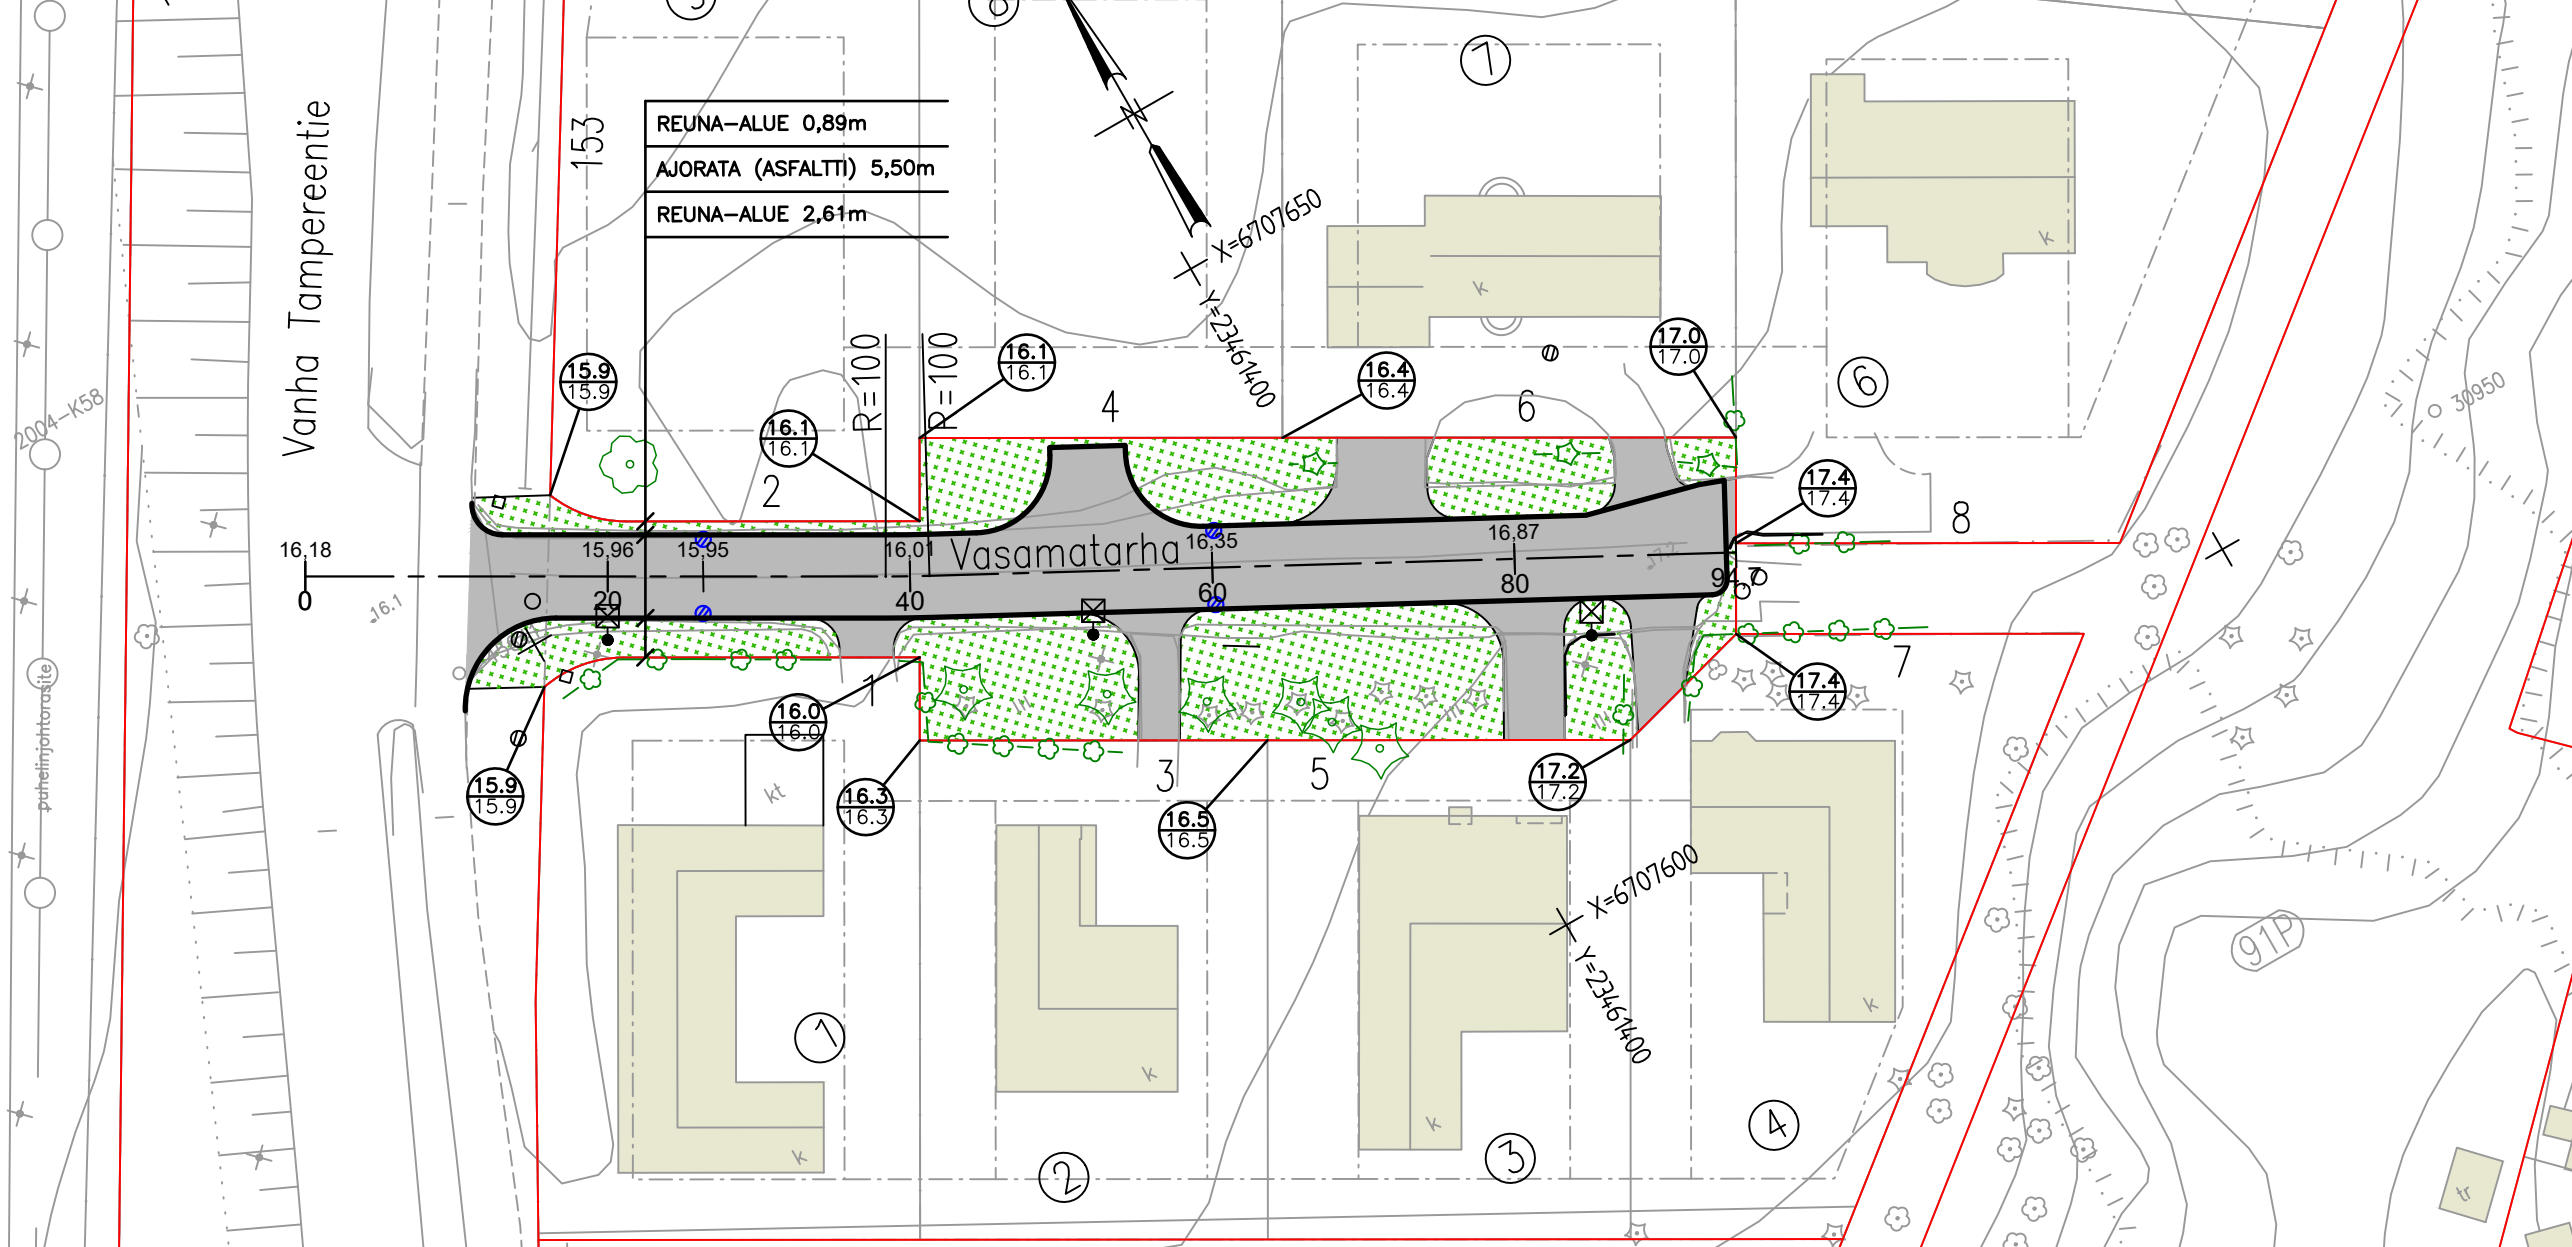

MERKINTÖJEN SELITYKSIÄ

-  Nurmi
-  Asfaltti, Ajorata
-  suunniteltu maanpinta
nykyinen maanpinta
- 5** Korttelinumero
-  Tonttinumero
-  Betoni reunatuki, liimattava, h=8cm
-  Nykyinen lehtipuu/havupuu
-  Lehtipuurivi
-  Havupuurivi
-  Nykyinen valaisin
-  Suunniteltu valaisimen paikka
-  Hulevesikaivo nykyinen
-  Hulevesikaivo suunniteltu

Koordinaattijärjestelmät:
Taso X,Y: ETRS-GK23
(EUREF-FIN)
Korkeus Z: N2000

HYVÄKSYNYT:
VIRAN PUOLESTA:


KAUPUNGINOSA: RÄNTÄMÄKI
ASEMAKAAVA: 17.6.1971 (6/1968)
DIAARINUMERO: -
LIIKENNESUUNNITELMA: -
KATULUOKKA: 5

KORVAA PIIRUSTUKSEN:
KORVAA OSITTAIN PIIRUSTUKSEN: A 6885 004

KORVATTU PIIRUSTUKSELLA:
KORVATTU OSITTAIN PIIRUSTUKSELLA:


POIKKILEIKKAUS 1:100/1:100

Vasamatarha_ML
PL =20

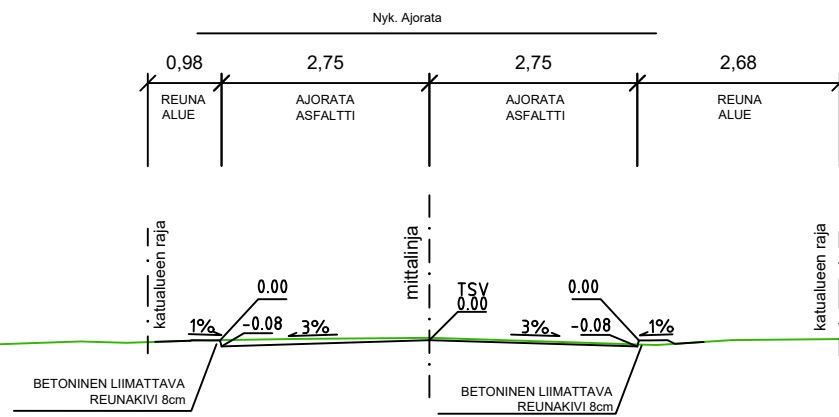

POIKKILEIKKAUS 1:100/1:100

Vasamatarha_ML
PL =50

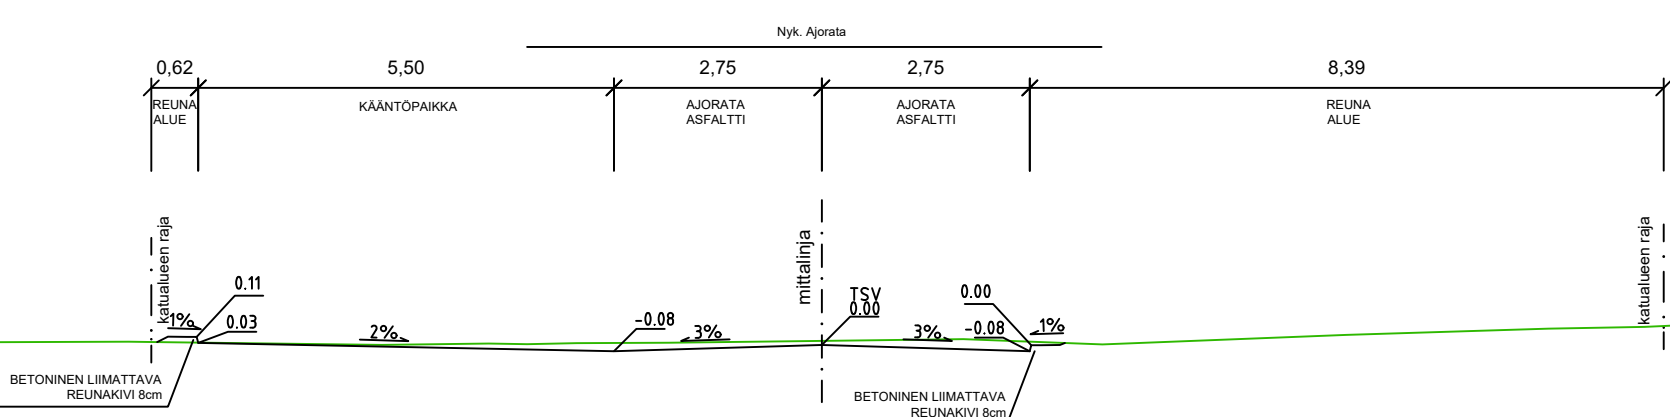


TUNN. MUUTOS TAI TÄYDENNYS PÄIVÄYS SUUNNIT./PIIRT. TARK./HYV.

TURUN KAUPUNKI, KAUPUNKIYMPÄRISTÖ
KAUPUNKIRAKENTAMISEN PALVELUALUE
KAUPUNKIYMPÄRISTÖN TOTEUTUSSUUNNITTELU

Puolalankatu 5
20100 Turku
etunimi.sukunimi@turku.fi
puh 02-330 000

KOHDE		SISÄLTÖ	
Vasamatarha		KATUSUUNNITELMA	
SUUNNITTELIJA FCG	SUUNNITTELUAVUSTAJA FCG	TARKASTANUT -	MITTAKAAVA 1:500, 1:100
PÄIVÄYS 10.1.2022	HYVÄKSYJÄ -	KIRJURINUMERO K6885005	MUUTOS

	FCG Finnish Consulting Group Oy Satamakatu 22 20100 Turku Puh. 0104090 www.fcg.fi		HYV.	10.1.2022	J.Vesterberg
			TARK.	10.1.2022	E.Sankala
			LAAT.	10.1.2022	T.Salminen